


FG

1-S-10-00-E	20.27 m.
S-22-01-E	40.00
S-03-40-E	42.00
S-16-03-E	39.00
S-12-27-E	35.00
S-14-49-E	22.00
S-04-33-E	24.00
S-14-25-E	85.00
S-09-33-E	99.00
10-S-11-33-E	31.00
S-08-27-E	41.00
S-12-42-E	99.00
S-13-30-E	99.00
S-17-21-E	43.00
S-07-48-E	41.00
S-06-24-E	55.00
S-13-16-E	38.00
S-14-35-E	34.00
S-10-54-E	37.00
20-S-06-03-E	24.58
S-12-30-E	9.00
S-21-13-E	22.00
S-09-14-E	35.00
S-13-22-E	47.00
S-22-33-E	24.00
S-19-22-E	14.82
S-75-45-W	41.15
S-71-52-W	47.13
S-76-19-W	30.96
30-N-15-22-W	1100.61
31-N-76-08-E	177.49

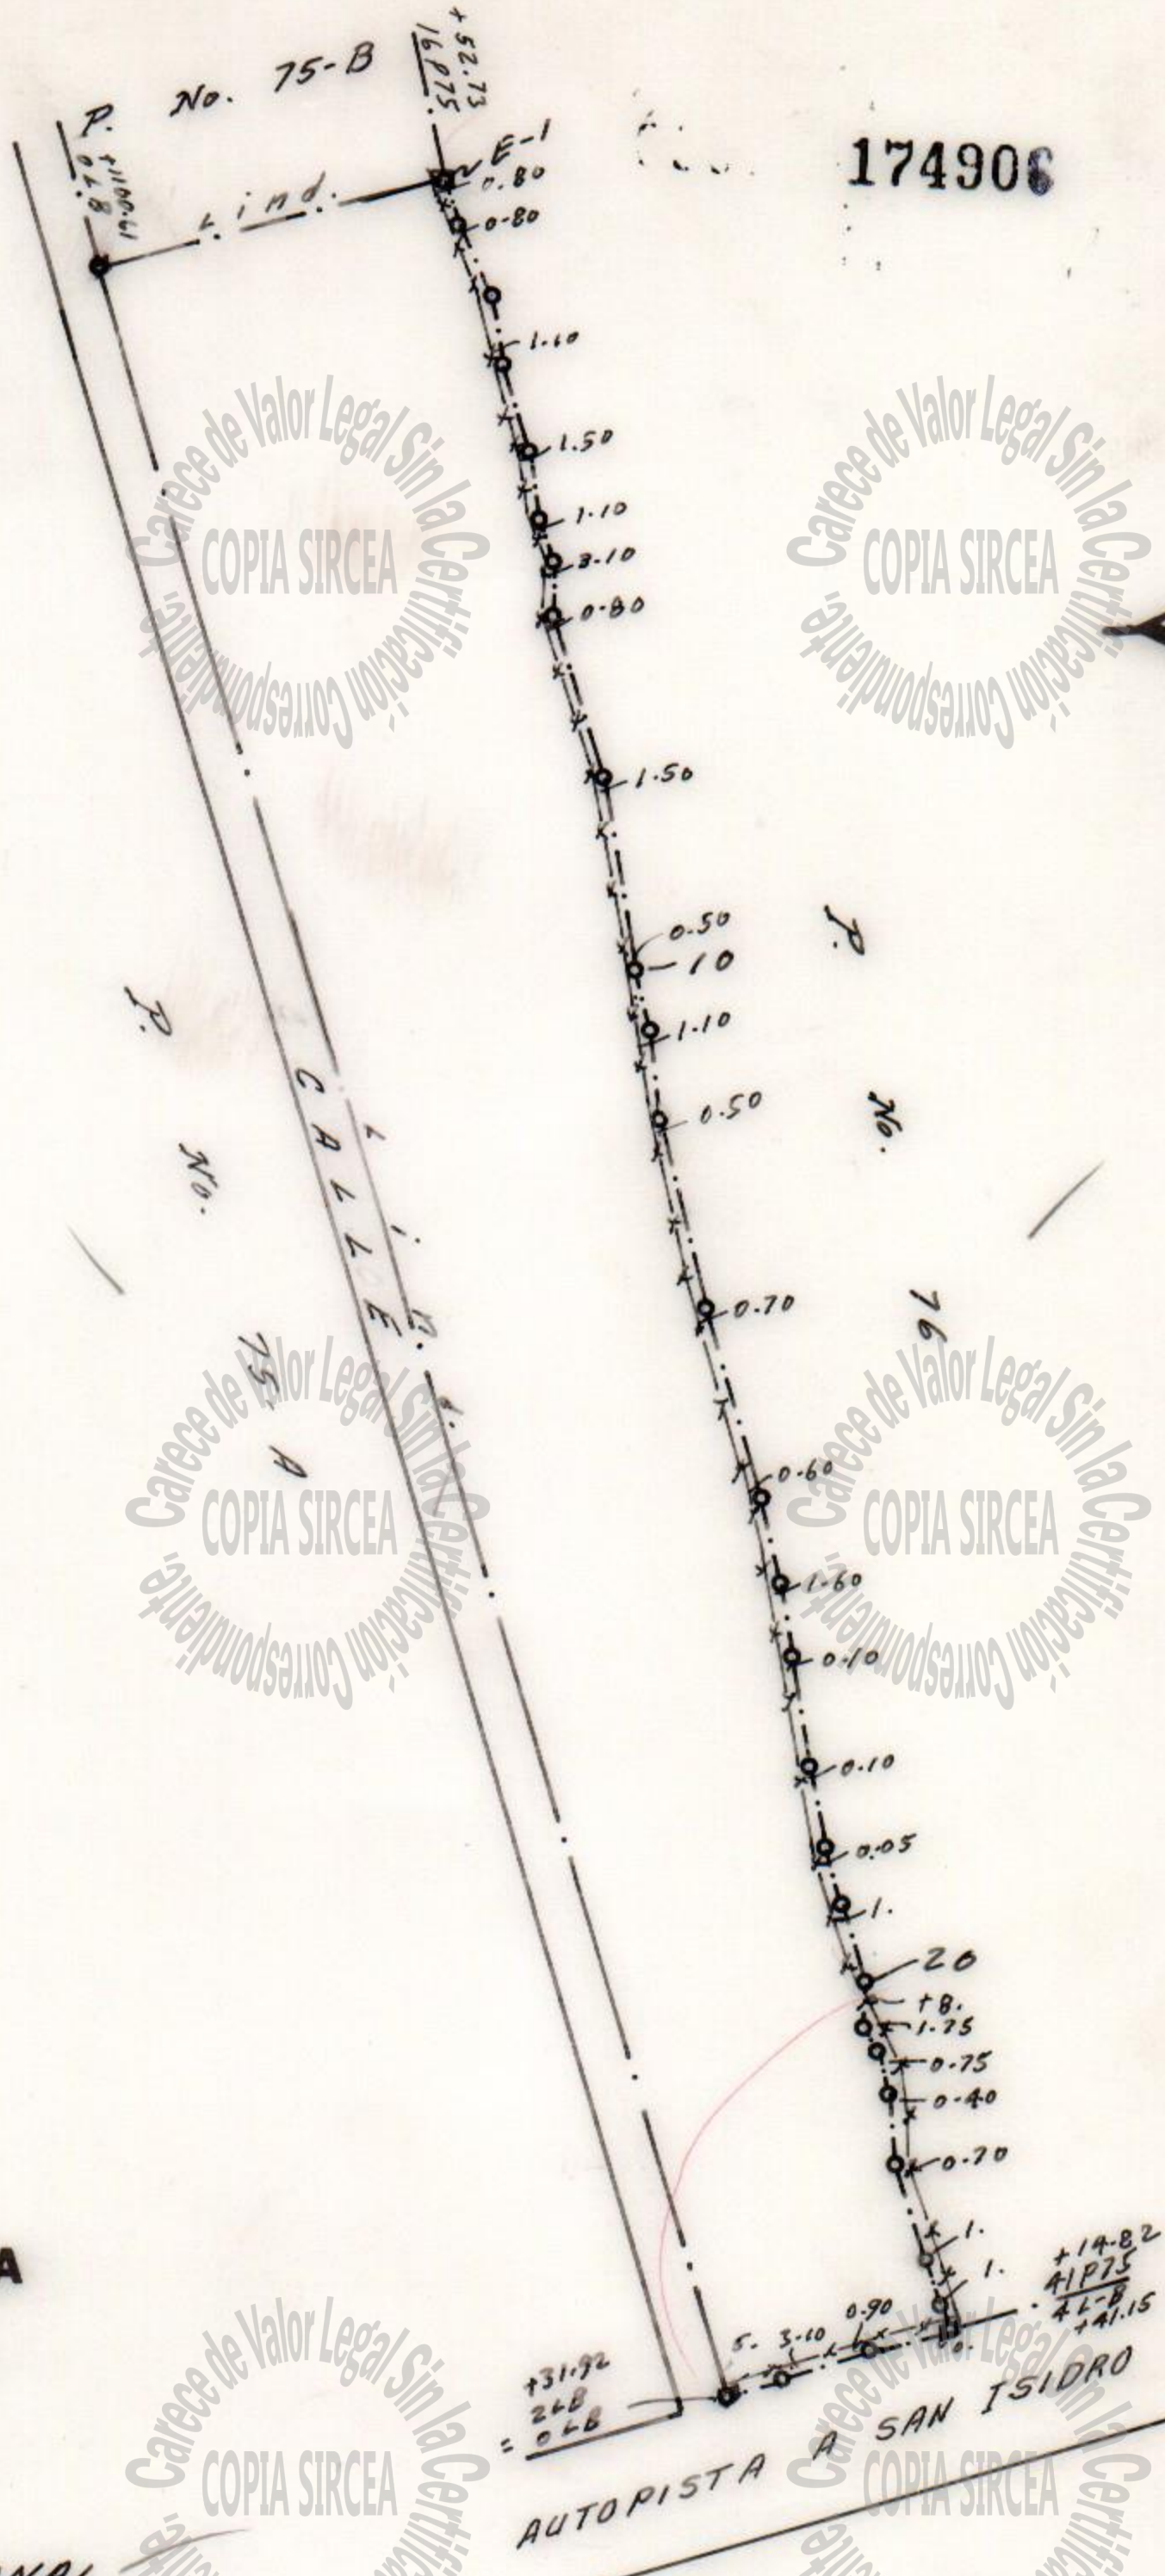

REPUBLICA DOMINICANA
MENSURA CATASTRAL

PARCELA No. 75-C
SOLAR No. MANZANA No.
D. C. No. 6 DEL DISTRITO NACIONAL
SECCION; MENDOZA LUGAR:
PROVINCIA DE
ANTIGUO D. C. No.
PRIORIDAD DE FECHA:
RECLAMANTE:
PROPIEDAD DE: MARGARITA FERNANDEZ DE SOTO

POR RESOLUCION No. DE FECHA: 14 DE OCTUBRE 1994
AREA = 15^{Hos.} 95^{as.} 82^{cas.} ESCALA: 1 = 5,000
FECHA: 25 DE OCT. 1994 ARROBADO
AUTORIZADOR DIRECTOR GENERAL

REVISADO Y CONFORME
Nombre: Luis Moncivion
Fecha: 18/11/94
Firma: Juan Pardo

CODIA 6042

15-11-96



15-11-96