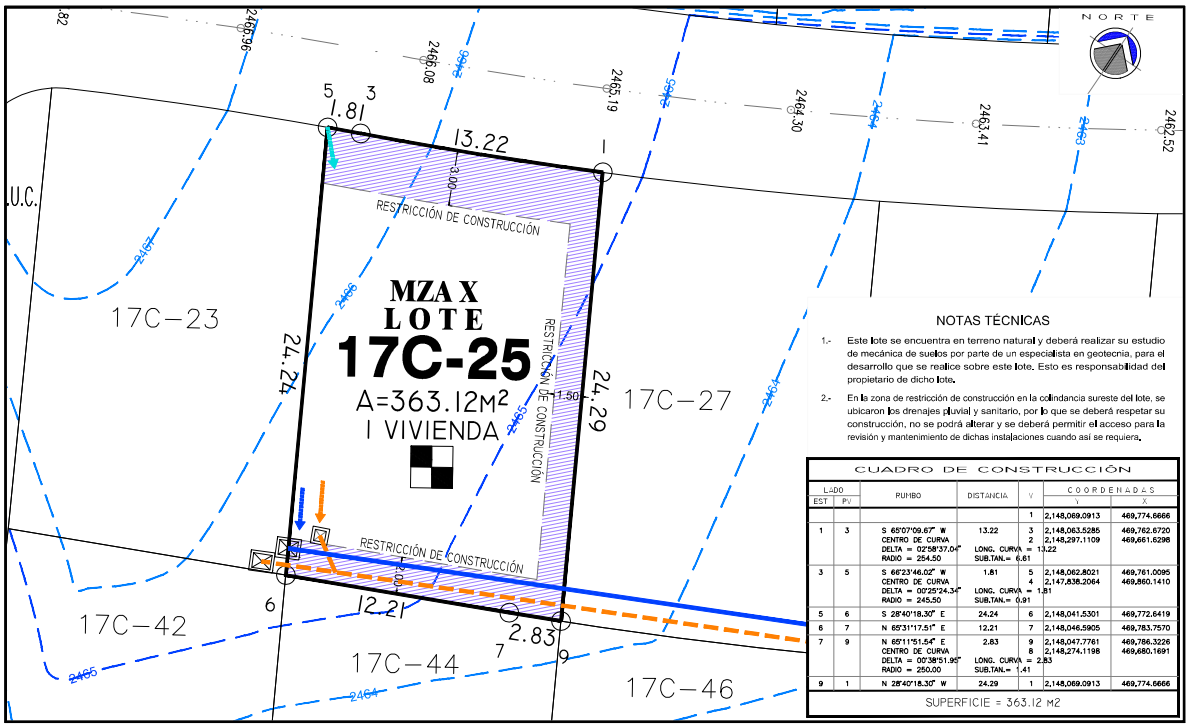

NOTAS TÉCNICAS

1.- Este lote se encuentra en terreno natural y deberá realizar su estudio de mecánica de suelos por parte de un especialista en geotecnia, para el desarrollo que se realice sobre este lote. Esto es responsabilidad del propietario de dicho lote.

2.- En la zona de restricción de construcción en la colindancia sureste del lote, se ubicaron los drenajes pluvial y sanitario, por lo que se deberá respetar su construcción, no se podrá alterar y se deberá permitir el acceso para la revisión y mantenimiento de dichas instalaciones cuando así se requiera.

CUADRO DE CONSTRUCCIÓN

LADO EST	LADO PV	RUMBO	DISTANCIA	V	COORDENADAS Y	COORDENADAS X
				1	2,148,069.0913	469,774.6666
1	3	S 65°07'09.67" W CENTRO DE CURVA DELTA = 02°58'37.04" RADIO = 254.50	13.22 LONG. CURVA = 13.22 SUB.TAN.= 6.61	3 2	2,148,063.5285 2,148,297.1109	469,762.6720 469,661.6298
3	5	S 66°23'46.02" W CENTRO DE CURVA DELTA = 00°25'24.34" RADIO = 245.50	1.81 LONG. CURVA = 1.81 SUB.TAN.= 0.91	5 4	2,148,062.8021 2,147,836.2064	469,761.0095 469,860.1410
5	6	S 28°40'18.30" E	24.24	6	2,148,041.5301	469,772.6419
6	7	N 65°31'17.51" E	12.21	7	2,148,046.5905	469,783.7570
7	9	N 65°11'51.54" E CENTRO DE CURVA DELTA = 00°38'51.95" RADIO = 250.00	2.83 LONG. CURVA = 2.83 SUB.TAN.= 1.41	9 8	2,148,047.7761 2,148,274.1198	469,786.3226 469,680.1691
9	1	N 28°40'18.30" W	24.29	1	2,148,069.0913	469,774.6666

SUPERFICIE = 363.12 M2

APEO Y DESLINDE

LOTE 17C-25, LA VISTA, MZA X

SIMBOLOGÍA

- NUMERO DE VÉRTICE.
- VÉRTICE.
- COTA DE LINDERO.
- LINDERO.
- NUMERO DE LOTE.
- SUPERFICIE TOTAL.
- NÚMERO DE VIVIENDAS.
- CADENAMIENTO
- RASANTE DE PROYECTO
- CURVAS DE NIVEL: ALCANTARILLADO DE LOTE
- 3 NIVELES MÁXIMO
- UBICACIÓN DE ACOMETIDAS PARA INSTALACIONES
- UBICACIÓN DE SALIDA ALCANTARILLADO SANITARIO
- UBICACIÓN DE SALIDA ALCANTARILLADO PLUVIAL
- LÍNEA SANITARIA
- LÍNEA PLUVIAL

RECIBÍ DE CONFORMIDAD

POR COMITÉ DE ARQUITECTURA BOSQUE REAL	POR SERVICIOS BOSQUE REAL
1.- VO. BO. DE SUPERVISIÓN DE PROYECTO NOMBRE: FIRMA: FECHA:	3.- DEPARTAMENTO DE AGUA NOMBRE: FIRMA: FECHA:
POR DIRECCIÓN DE OBRA BOSQUE REAL	
2.- VO. BO. DE SUPERVISIÓN DE OBRA NOMBRE: FIRMA: FECHA:	4.- DEPARTAMENTO DE ENERGÍA ELÉCTRICA NOMBRE: FIRMA: FECHA:

NOTAS:

1) ES RESPONSABILIDAD DEL PROPIETARIO HACER SU LEVANTAMIENTO TOPOGRÁFICO DEFINITIVO.

LINDEROS Y COLINDANCIAS

AL NORESTE EN 13.22 Y 1.81 CON VIALIDAD INTERNA, LA VISTA, MZA X.
AL SURESTE EN 24.24 CON LOTE 17C-23, LA VISTA, MZA X.
AL SUROESTE EN 13.21 Y 2.83 CON LOTE 17C-44, LA VISTA, MZA X.
AL NORESTE EN 24.29 CON LOTE 17C-27, LA VISTA, MZA X.

CROQUIS DE LOCALIZACIÓN

LA VISTA
by BosqueReal

BOSQUE REAL
TU CASA S.A. DE C.V.
F/1126

NOMBRE DEL PLANO: APEO Y DESLINDE LOTE 17C-25, LA VISTA, MZA X			No. DE PLANO: 1 DE 1
UBICACIÓN: LOTE 17C-25, MZA X L.V.S. BOSQUE REAL HUIXQUILUCAN, EDO. DE MÉXICO		FECHA: 12/03/18 ESCALA: 1 : 100	VIS
DIBUJÓ: ING. MIGUEL GONZALEZ	REVISÓ: ING. F. NERIO	Fecha: 12/03/18 Rev. 1: 12/03/18 Rev. 2:	APROBÓ: TERRA