
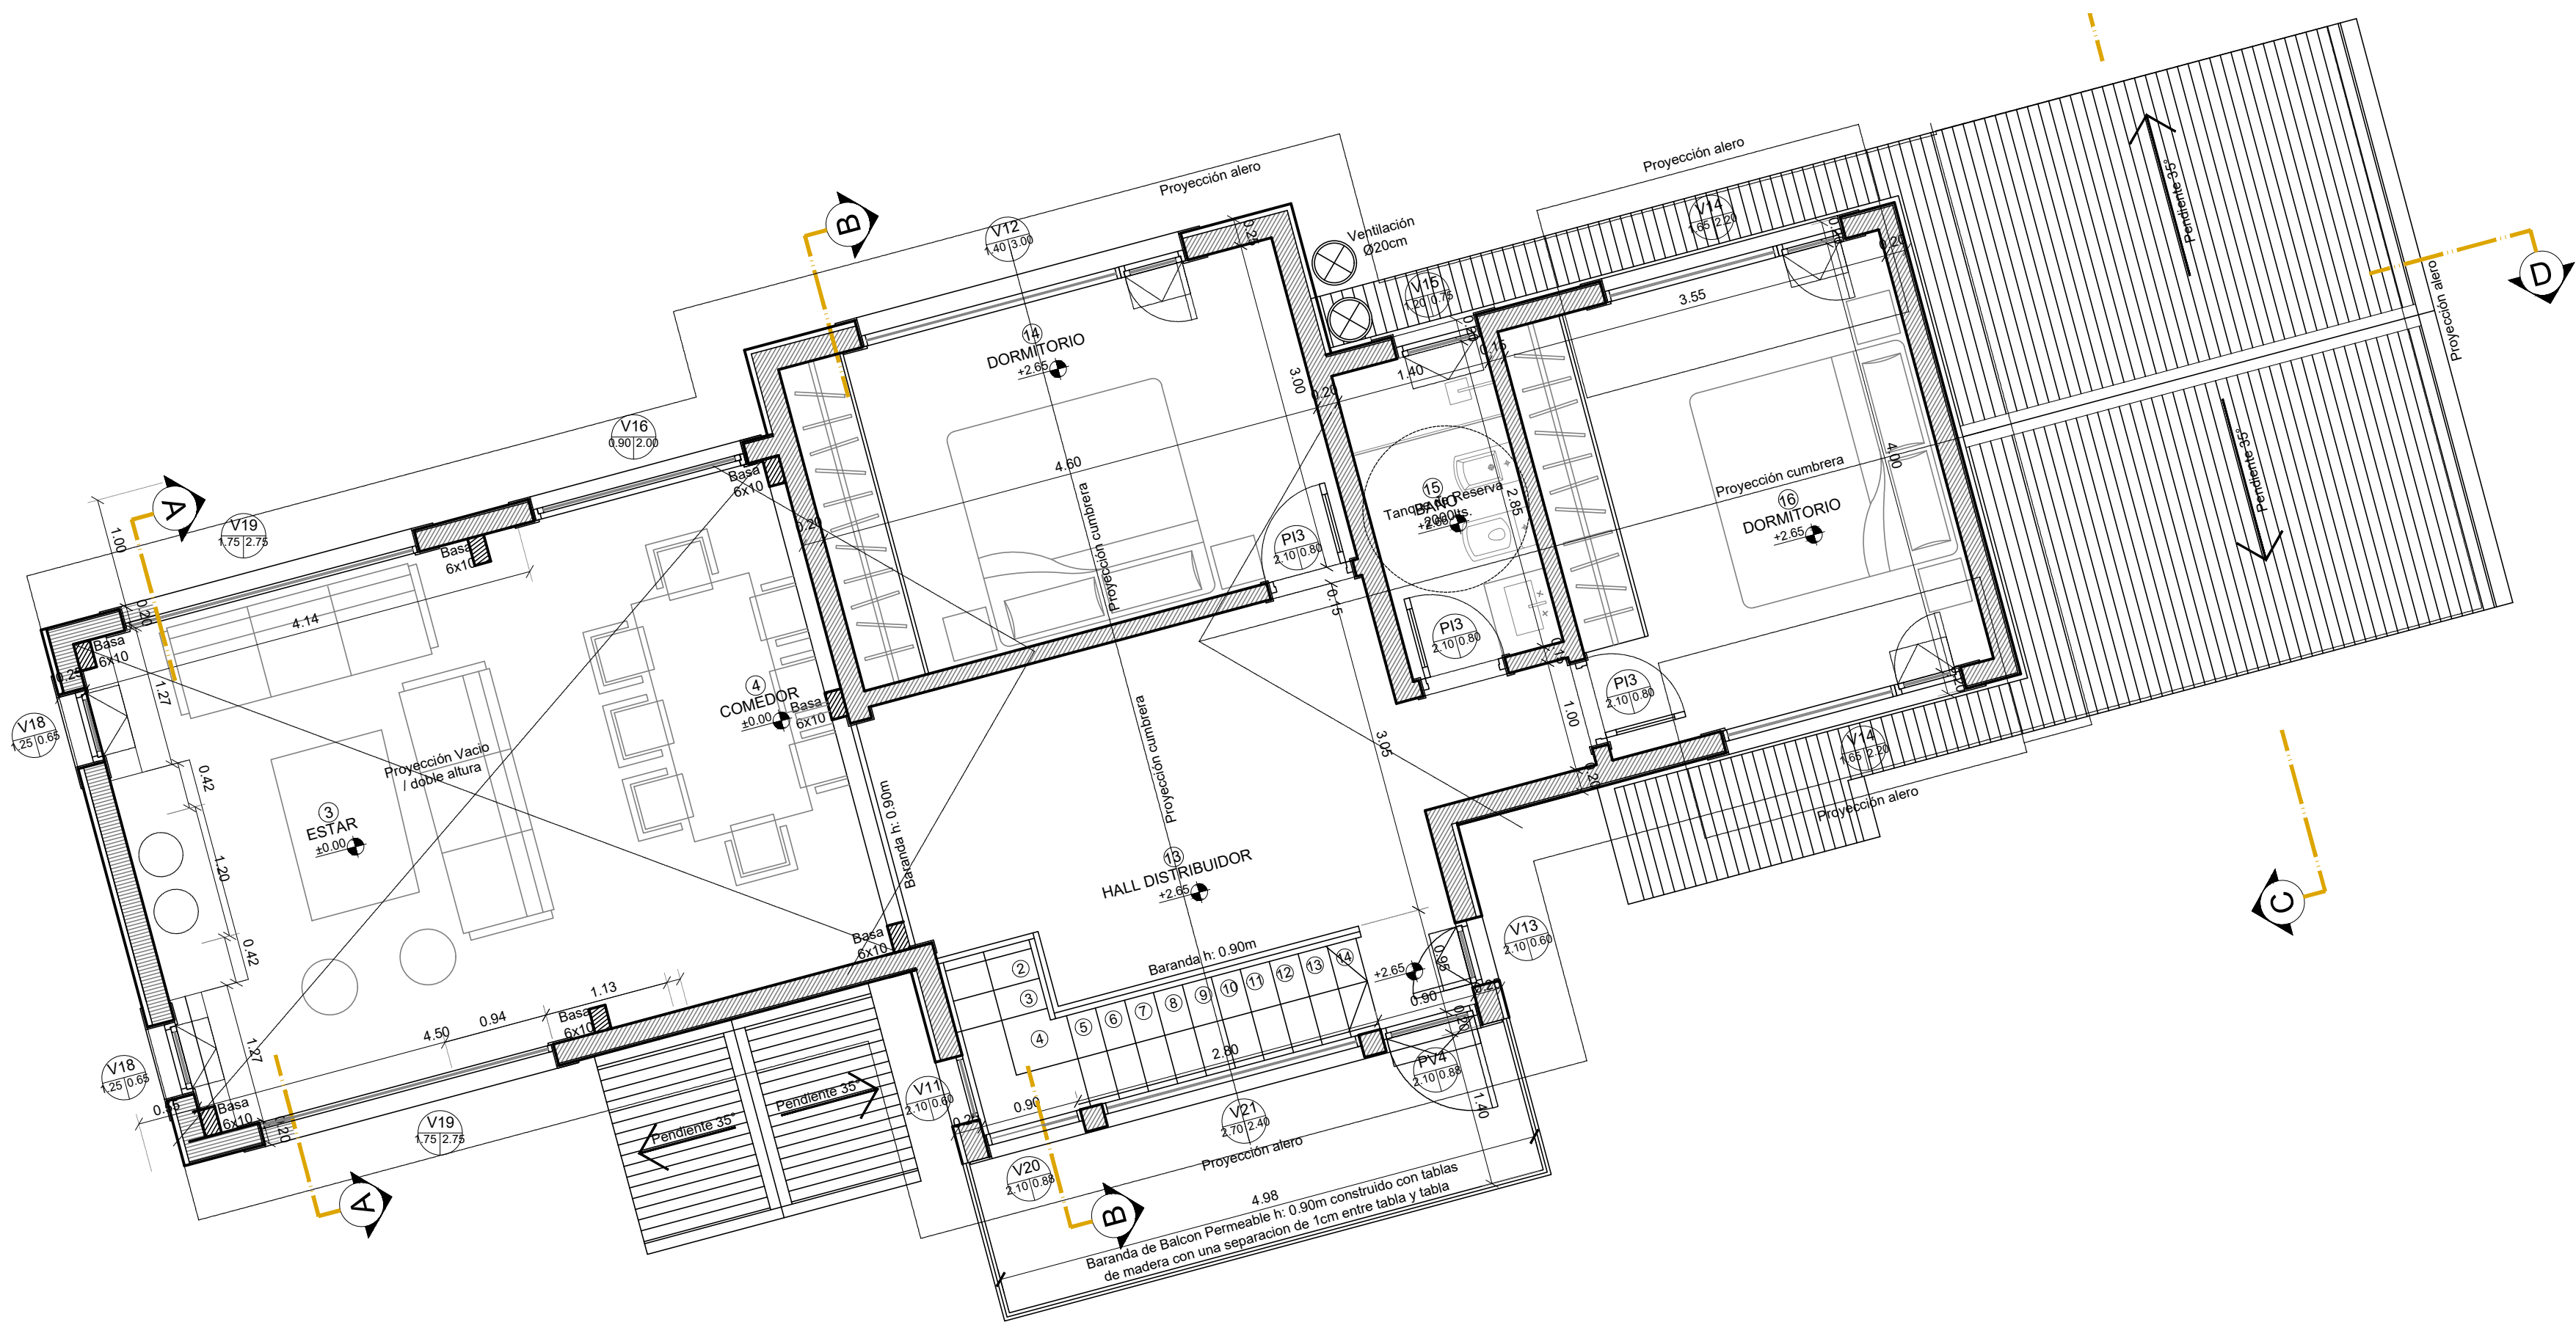


PLANTA NIVEL +/-0.00 m - ESC 1:50
La vivienda se construirá con ladrillo hueco

PLANTA NIVEL +2.65 m - ESC 1:50
La vivienda se construirá con ladrillo hueco

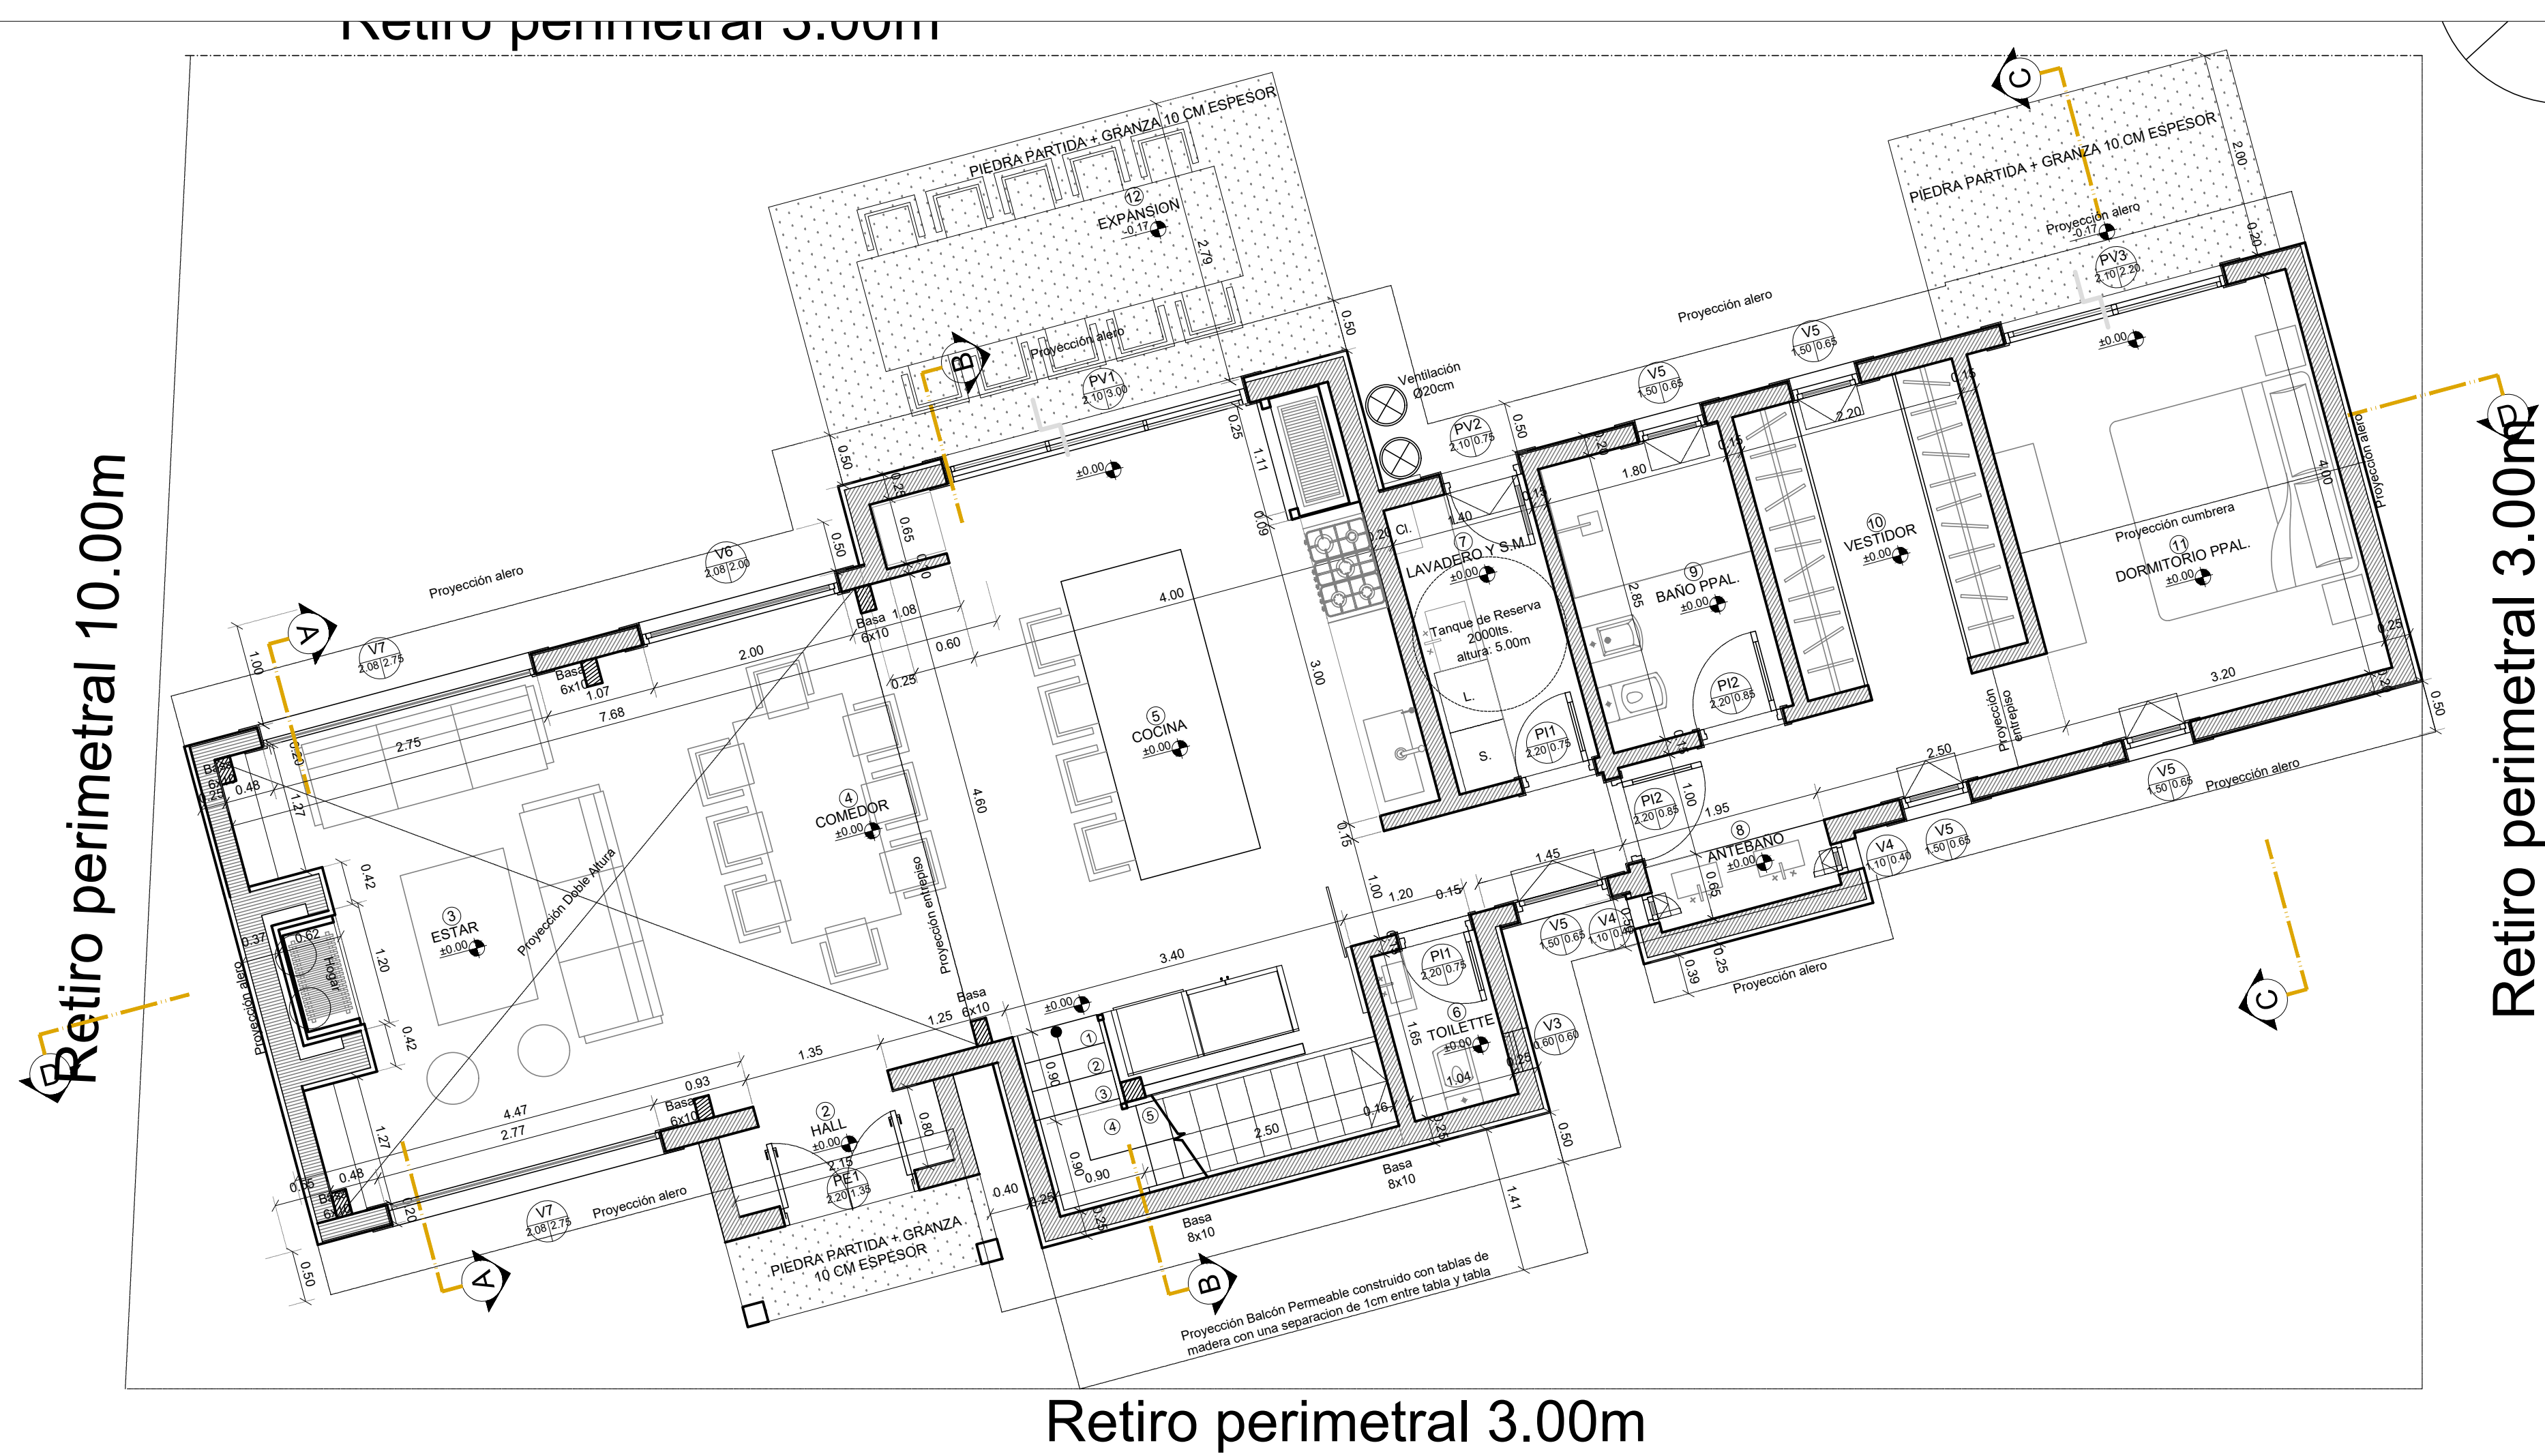

Eje Divisorio

ESC. 1: 50	
FECHA : . /24	
PROYECTO	DIRECCION TECNICA
	PROPIETARIO / S
OBRA : A CONSTRUIR	DESTINO : VIVIENDA UNIFAMILIAR