ALZADO PRINCIPAL CASA 2

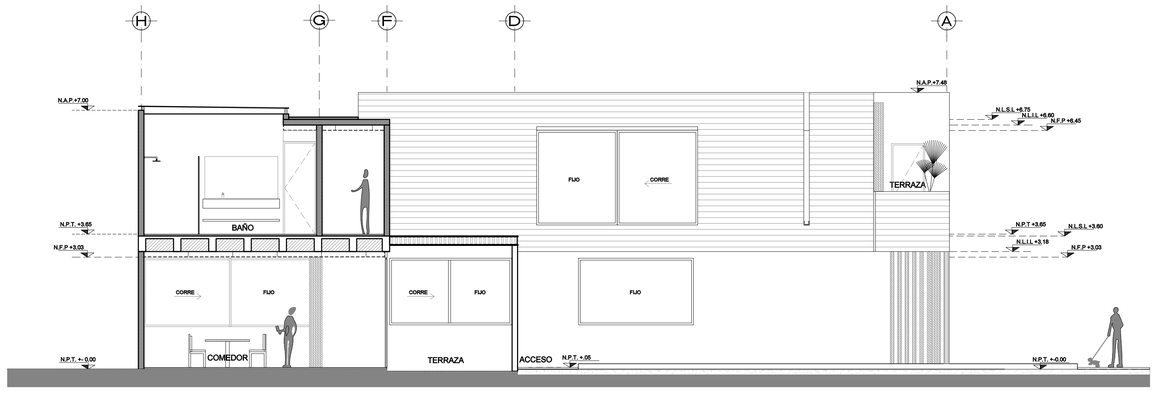

C-B´ CASA 2

CROQUIS DE LOCALIZACIÓN :

PROYECTO ARQUITECTONICO :

ARTURO FERNANDEZ G. DE A
a r q u i t e c t o

I M P O R T A N T E

ESTE PLANO Y TODOS SUS DISEÑOS DETALLES INFORMES Y PLANEACIONES INCLUIDAS EN ELLOS SON PROPIEDAD DEL ARQUITECTO ARTURO FERNANDEZ G. DE A. SE RESERVA TODOS LOS DERECHOS DE AUTOR Y SU USO, SIN EL CONSENTIMIENTO DEL ARQUITECTO ARTURO FERNANDEZ G. DE A. SERA ALTERADO POR EL ARQUITECTO ARTURO FERNANDEZ BAJO LOS CONCEPTOS VIGENTES INTERNACIONALES. TENIAN LAS DIMENSIONES, UBICACION Y CARACTERISTICAS QUE SE INDICAN EN EL PLANO Y ESCALA EXACTA SERA RESPETADO POR EL CONTRATISTA EL CUAL DEBERA VERIFICAR TODAS LAS MEDIDAS Y CONDICIONES EN EL LUGAR DE LA OBRA.

I M P O R T A N T E

THE DRAWING ALL OF DESIGNS AND DETAILS AS WELL AS THE INVENTORY OF PLANS INCLUDED IN IT ARE THE EXCLUSIVE PROPERTY OF ARTURO FERNANDEZ G. DE A. RESERVE ALL RIGHTS. THEY WERE CONSIDERED THE PARTIAL OR TOTAL REPRODUCTION OR USE FOR PURPOSES OTHER THAN THOSE AUTHORIZED BY ARCHITECT ARTURO FERNANDEZ G. DE A. WILL BE ALTERED BY ARCHITECT ARTURO FERNANDEZ G. DE A. THEY HAVE DIMENSIONS, LOCATION AND CHARACTERISTICS THAT ARE SHOWN ON THE PLAN AND SCALE EXACT SHALL BE RESPECTED BY THE CONTRACTOR EL CUAL SHOULD VERIFY ALL THE MEASURES WITHIN THE WORK PLACE.

REVISIONES:

revision	fecha	observacion	autorizo

ESCALA GRAFICA:

0 0.50 1.00 2.00 3.00 4.00 5.00

CUADRO DE AREAS GENERAL	M2	PORCENTAJE
AREA DEL TERRENO	2108.02	100%
AREA DE DESPLANTE	1021.81	48.47%
AREA LIBRE	1086.21	51.53%
AREA DE CONSTRUCCION B.N.B.	988.93	
AREA DE CONSTRUCCION S.N.B.	1879.84	
AREA TOTAL DE CONSTRUCCION	2868.77	
AREA DE ESTACIONAMIENTO CUBIERTO	361.69	
NUMERO DE NIVELES S.N.B.	2	
NUMERO DE VIVIENDAS	3	
NUMERO DE NIVELES B.N.B.	1	
ALTURA EN METROS S.N.B.	7.50	
NUMERO DE CAJONES	15	

IMPORTANTE:
TODOS LOS NIVELES ESTAN REFERIDOS AL BANCO DE NIVEL

DIRECTOR RESPONSABLE DE OBRA

ARQ. JOSE LUIS GARDUÑO LEMUS D.R.O. No.1476

PROYECTISTA

ARQ. J.G. ARTURO FERNANDEZ GARCIA DE ACEVEDO CEDULA: 1029185

PROYECTO : OBRA NUEVA

PROPIETARIO: INMOBILIARIA Y SERVICIOS MX, S.A. DE C.V.

REPRESENTANTE LEGAL:

ARQ. J.G. ARTURO FERNANDEZ GARCIA DE ACEVEDO

UBICACION: CORREGIDORA No.61 (ANTES 43), COL CAMPESTRE ALCALDIA ALVARO OBREGON, CDMX

PLANO : ARQUITECTÓNICO CASA 2 CORTES Y FACHADAS

TIPO.: ARQUITECTÓNICO

ESCALA : 1:75

ACOT : MTS

FECHA : MARZO 2022

CLAVE : A-C2-05