


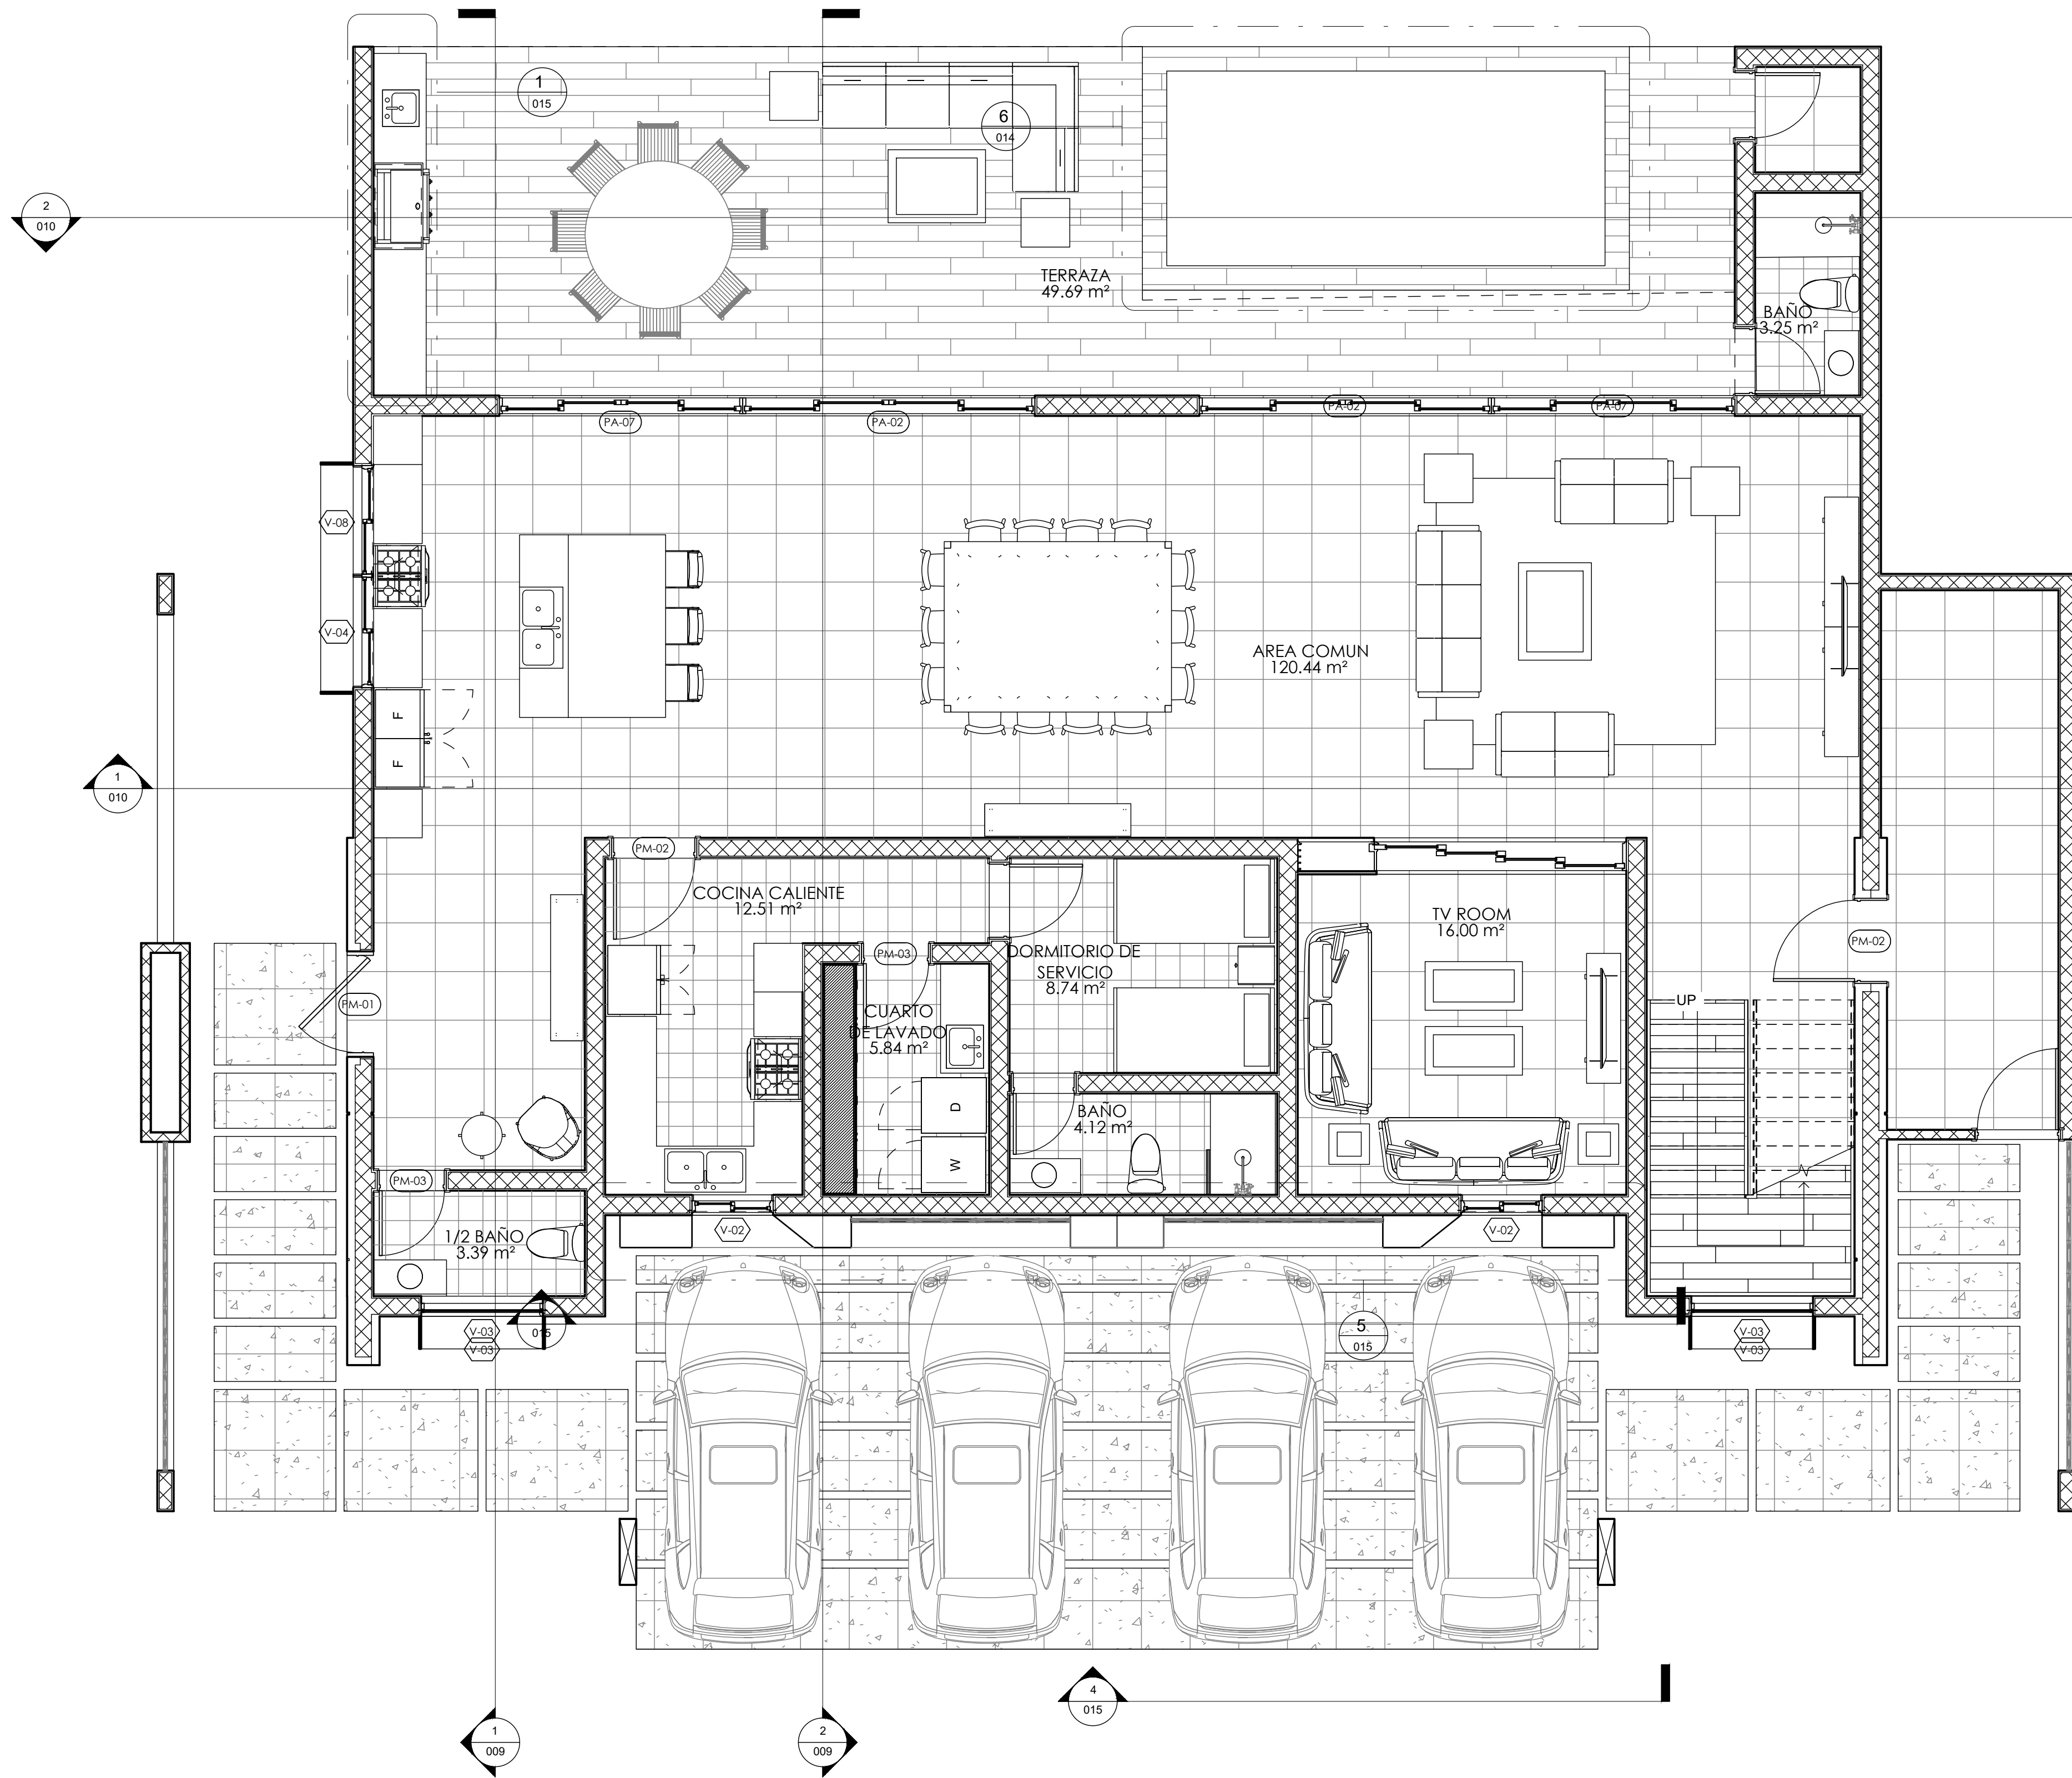

PLANTA ARQUITECTONICA N01 - VILLAS

ESCALA:

1:50

PLANO:
PLAN ARQ. NIVEL
01

ESCALA:
1:50
LÁMINA:
ARQ-003

Civil Mek

ARQUITECTO:
CORAL RAMOS

Arq. Haydee Flaquer Polanco
Dibujó:
Arq. Hector Corporan Paulino

PROYECTO:
BOULEVARD VILLAS

UBICACION:
CAP CANA, REP. DOM.

PROPIETARIOS:
OWNER

ARQUITECTO:
CORAL RAMOS

NO. ESTRUCTURAL:
0001

NO. MECANICO:
0001

NO. ELECTRICO:
0001

NO. SANITARIO:
0001

PROPIETARIO: Owner

REVISION:

1. FECHA:

2. FECHA:

3. FECHA:

PROYECTO BOULEVARD VILLAS


PLANO ARQ. NIVEL 01

ESCALA: 1:50

FECHA: 11/10/2024 10:04:20 a. m.

LÁMINA:

ARQ - 003

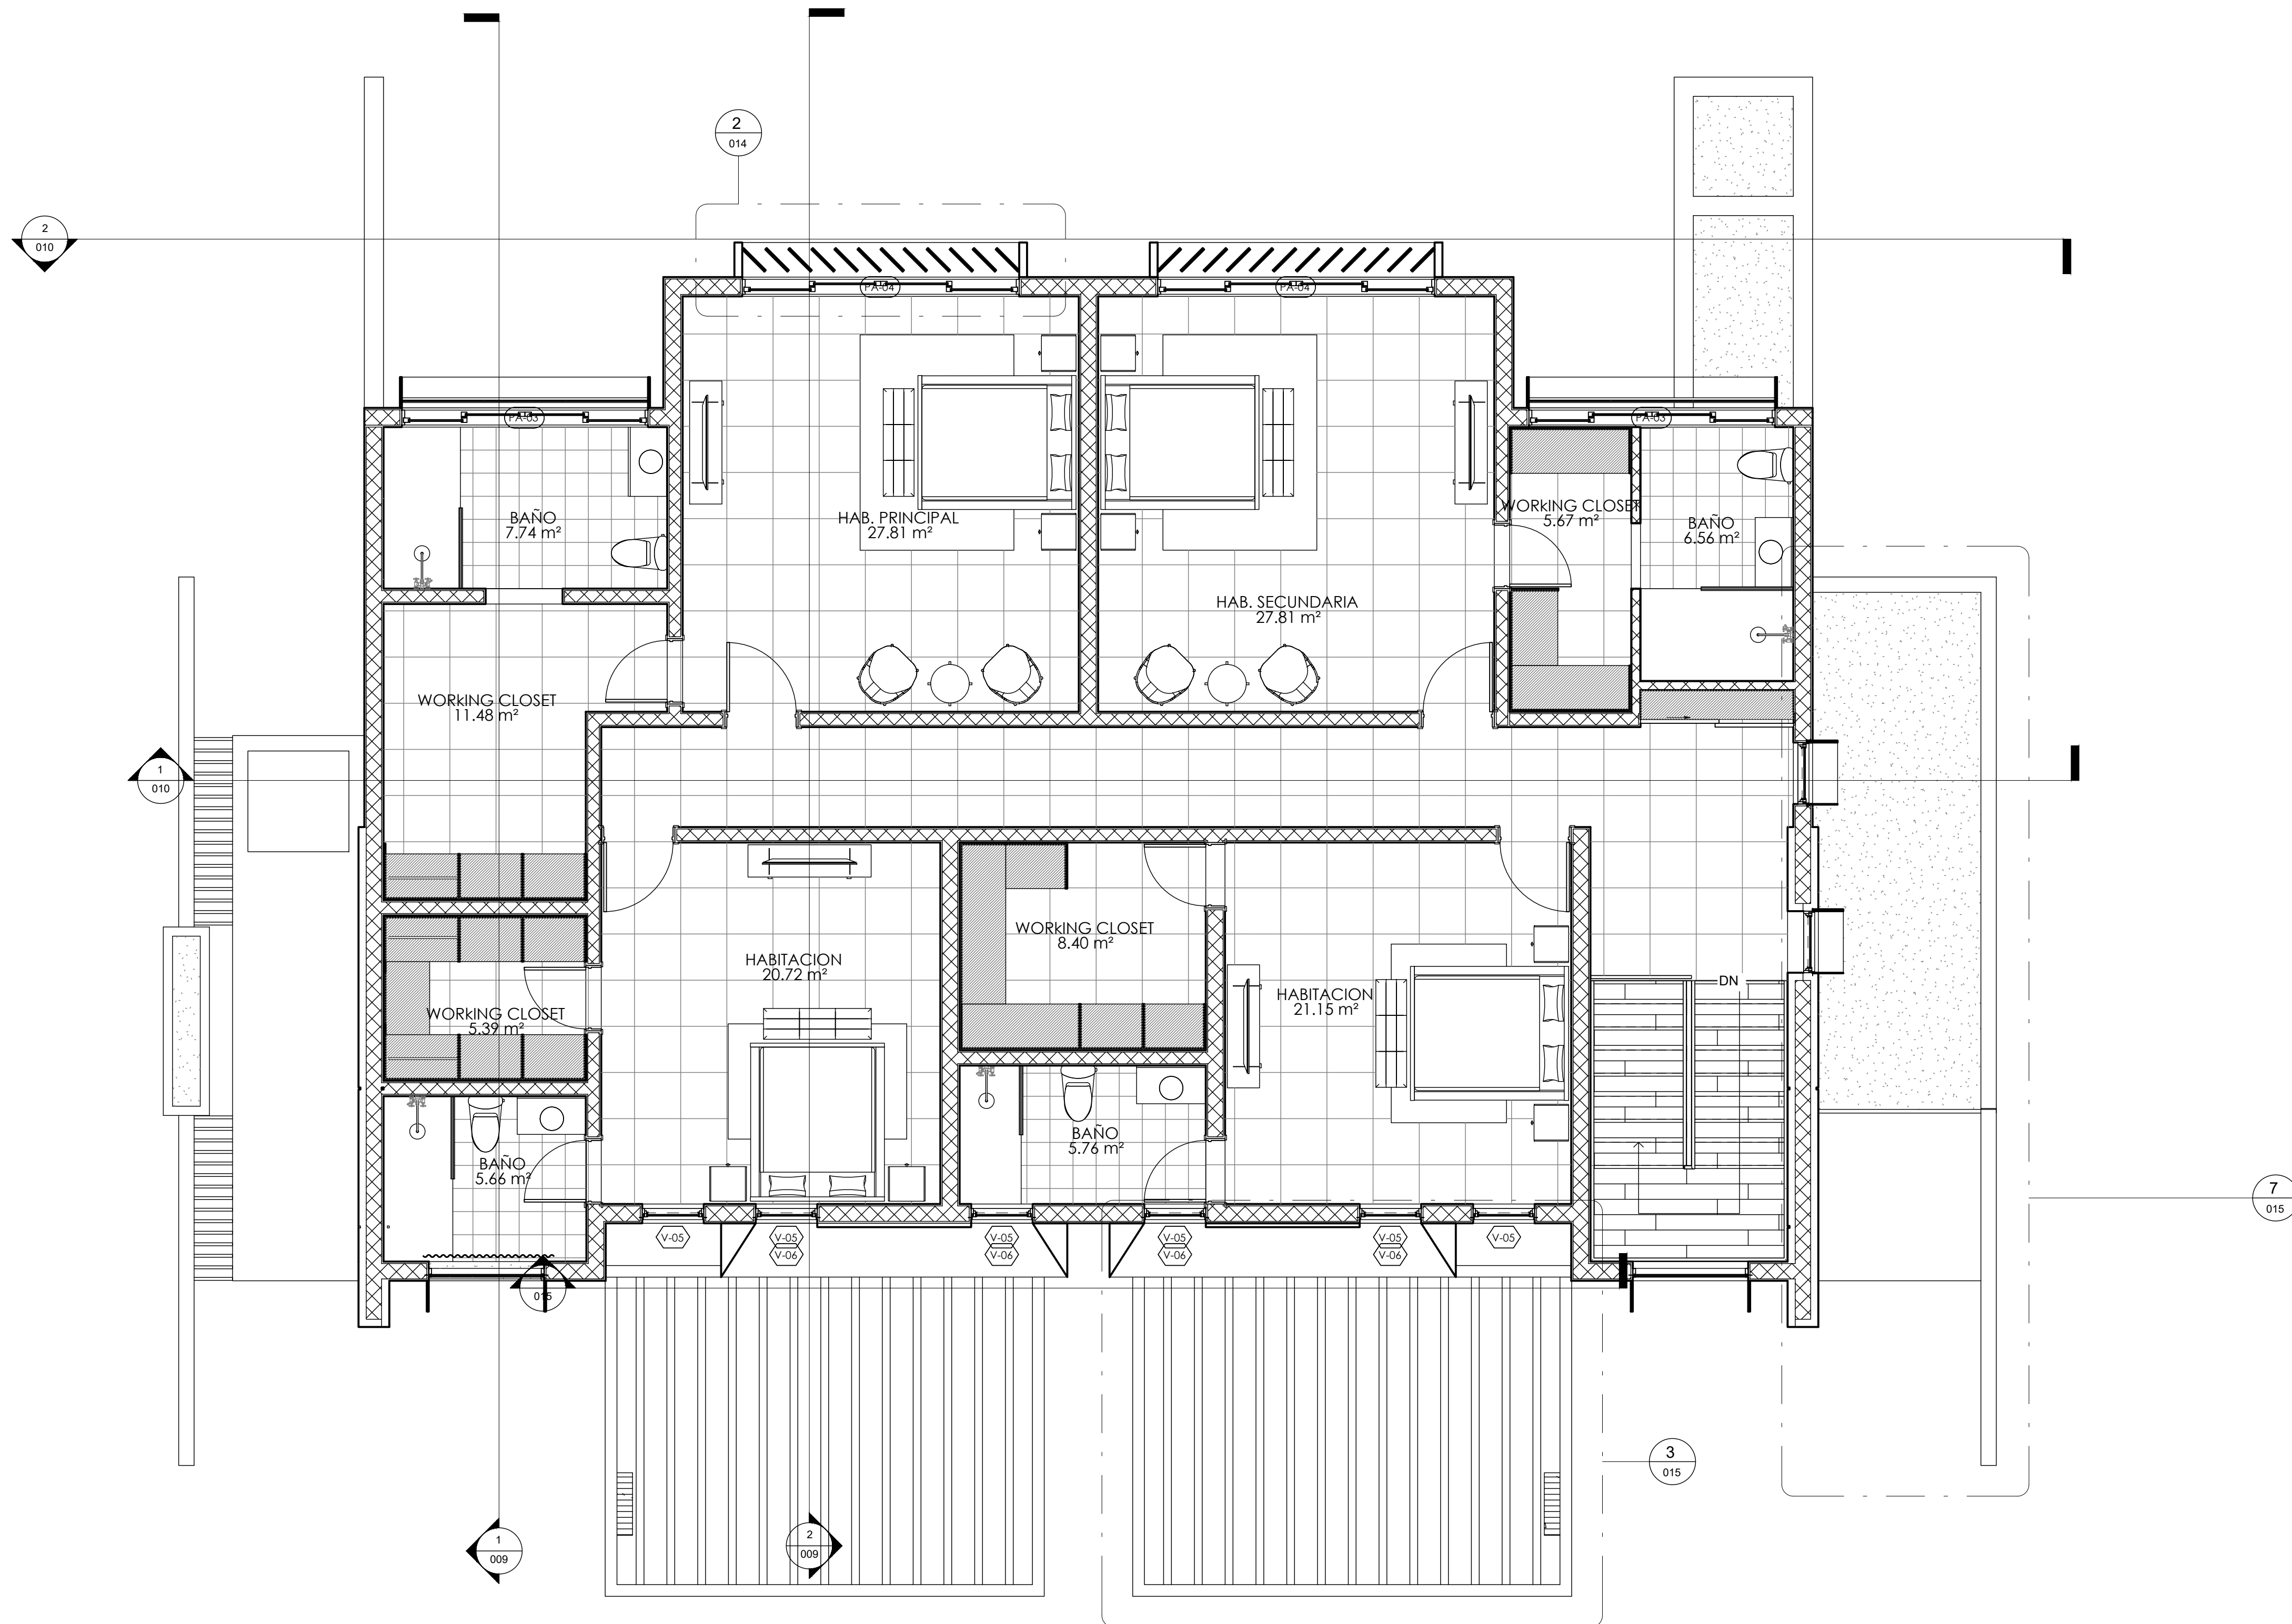

PLANTA ARQUITECTONICA N02 - VILLAS

ESCALA:

1:50

PLANO:
PLANO ARQ. NIVEL 02

ESCALA:
1 : 50
LÁMINA:
ARQ - 004

Civil Mek

ARQUITECTO:
COCAI NABO

Arq. Haydee Flaquer Polanco
Dibujó:
Arq. Hector Corporan Paulino

PROYECTO: BOULEVARD VILLAS

UBICACION: CAP CANA, REP. DOM.

PROPIETARIOS: OWNER

ARQUITECTO:
COCAI NABO

NO. ESTRUCTURAL:
COCAI

NO. MECANICO:
COCAI

NO. ELECTRICO:
COCAI

NO. SANITARIO:
COCAI

PROPIETARIO: Owner

REVISION:

1. FECHA:

2. FECHA:

3. FECHA:

PROYECTO BOULEVARD VILLAS


PLANO ARQ. NIVEL 02

ESCALA: 1 : 50

FECHA: 11/10/2024 10:04:23 a. m.

LÁMINA:

ARQ - 004

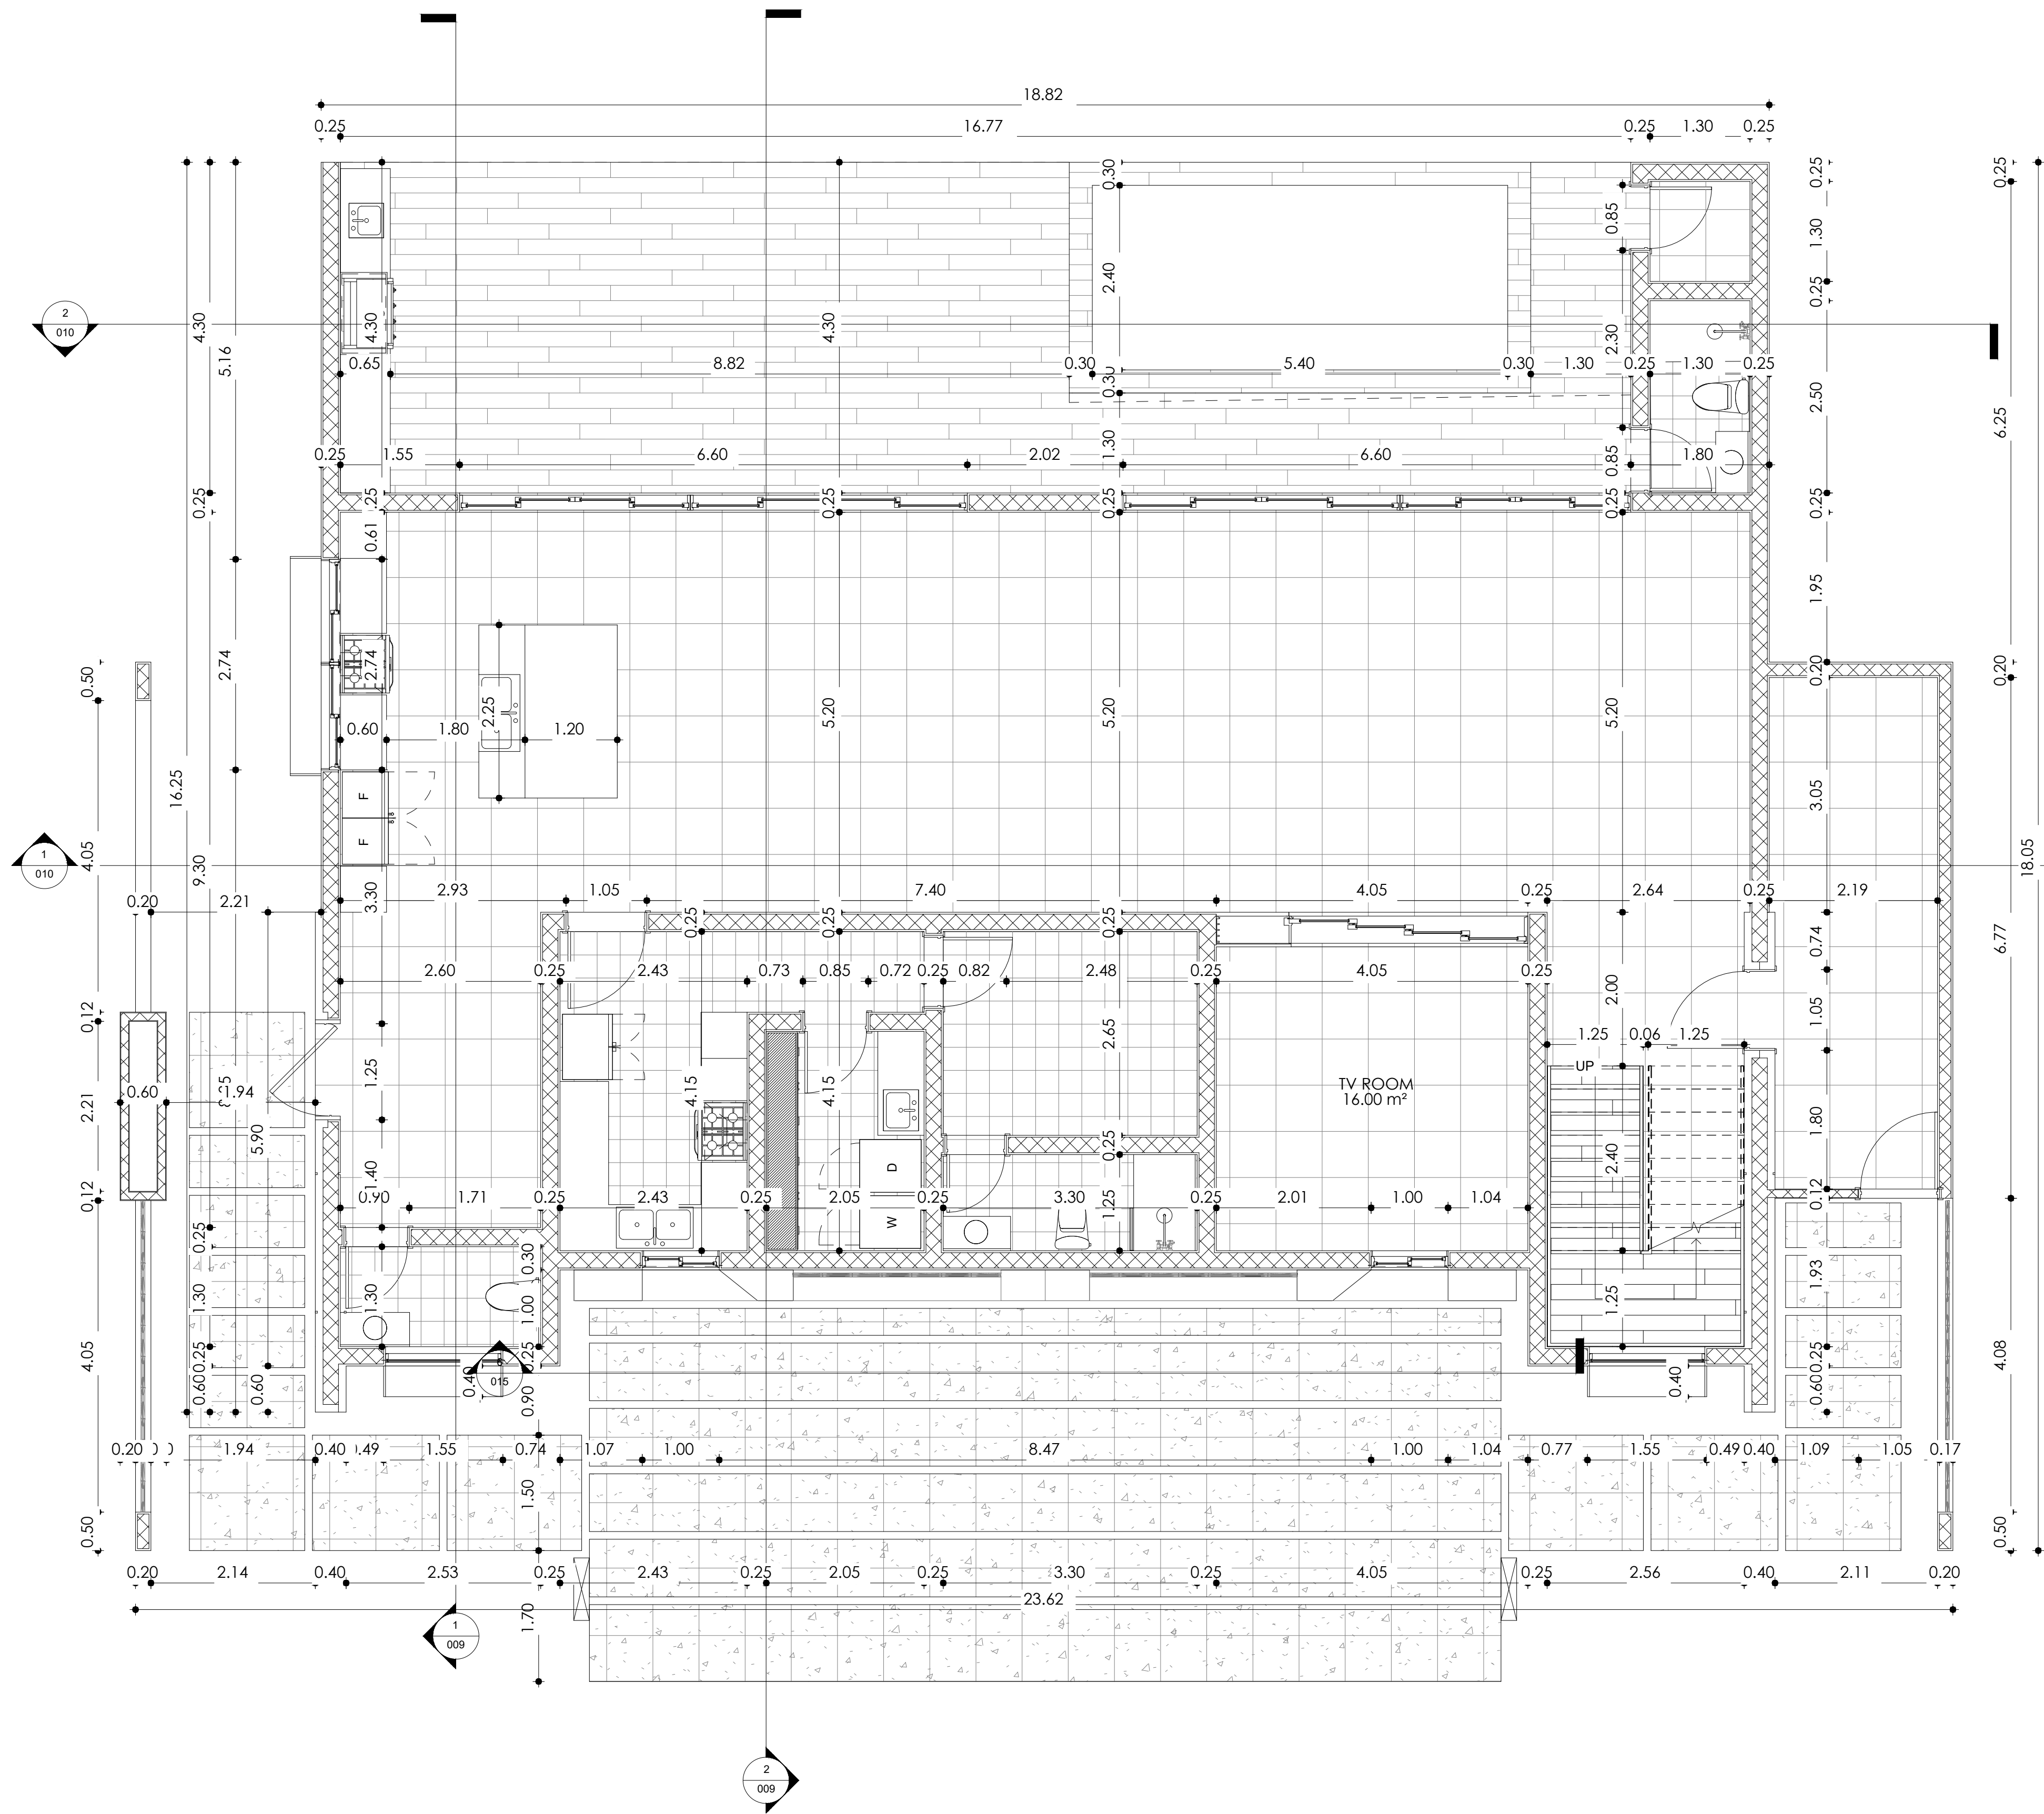

PLANTA DIMENSIONADA N01 - VILLAS

ESCALA: 1:50

PLANO:
PLANTA DIM. NIVEL
01

ESCALA:
1:50
LAMINA:
ARQ-005

Civil  Mek

PROYECTO:
CAP CANA

Arq. Haydee Flaquer Polanco
Dibujo:
Arq. Hector Corporan Paulino

PROYECTO: BOULEVARD VILLAS

UBICACION: CAP CANA, REP. DOM.

PROPIETARIOS: OWNER

PROYECTO:
CAP CANA

FECHA: _____

FECHA: _____

ARQ - 006

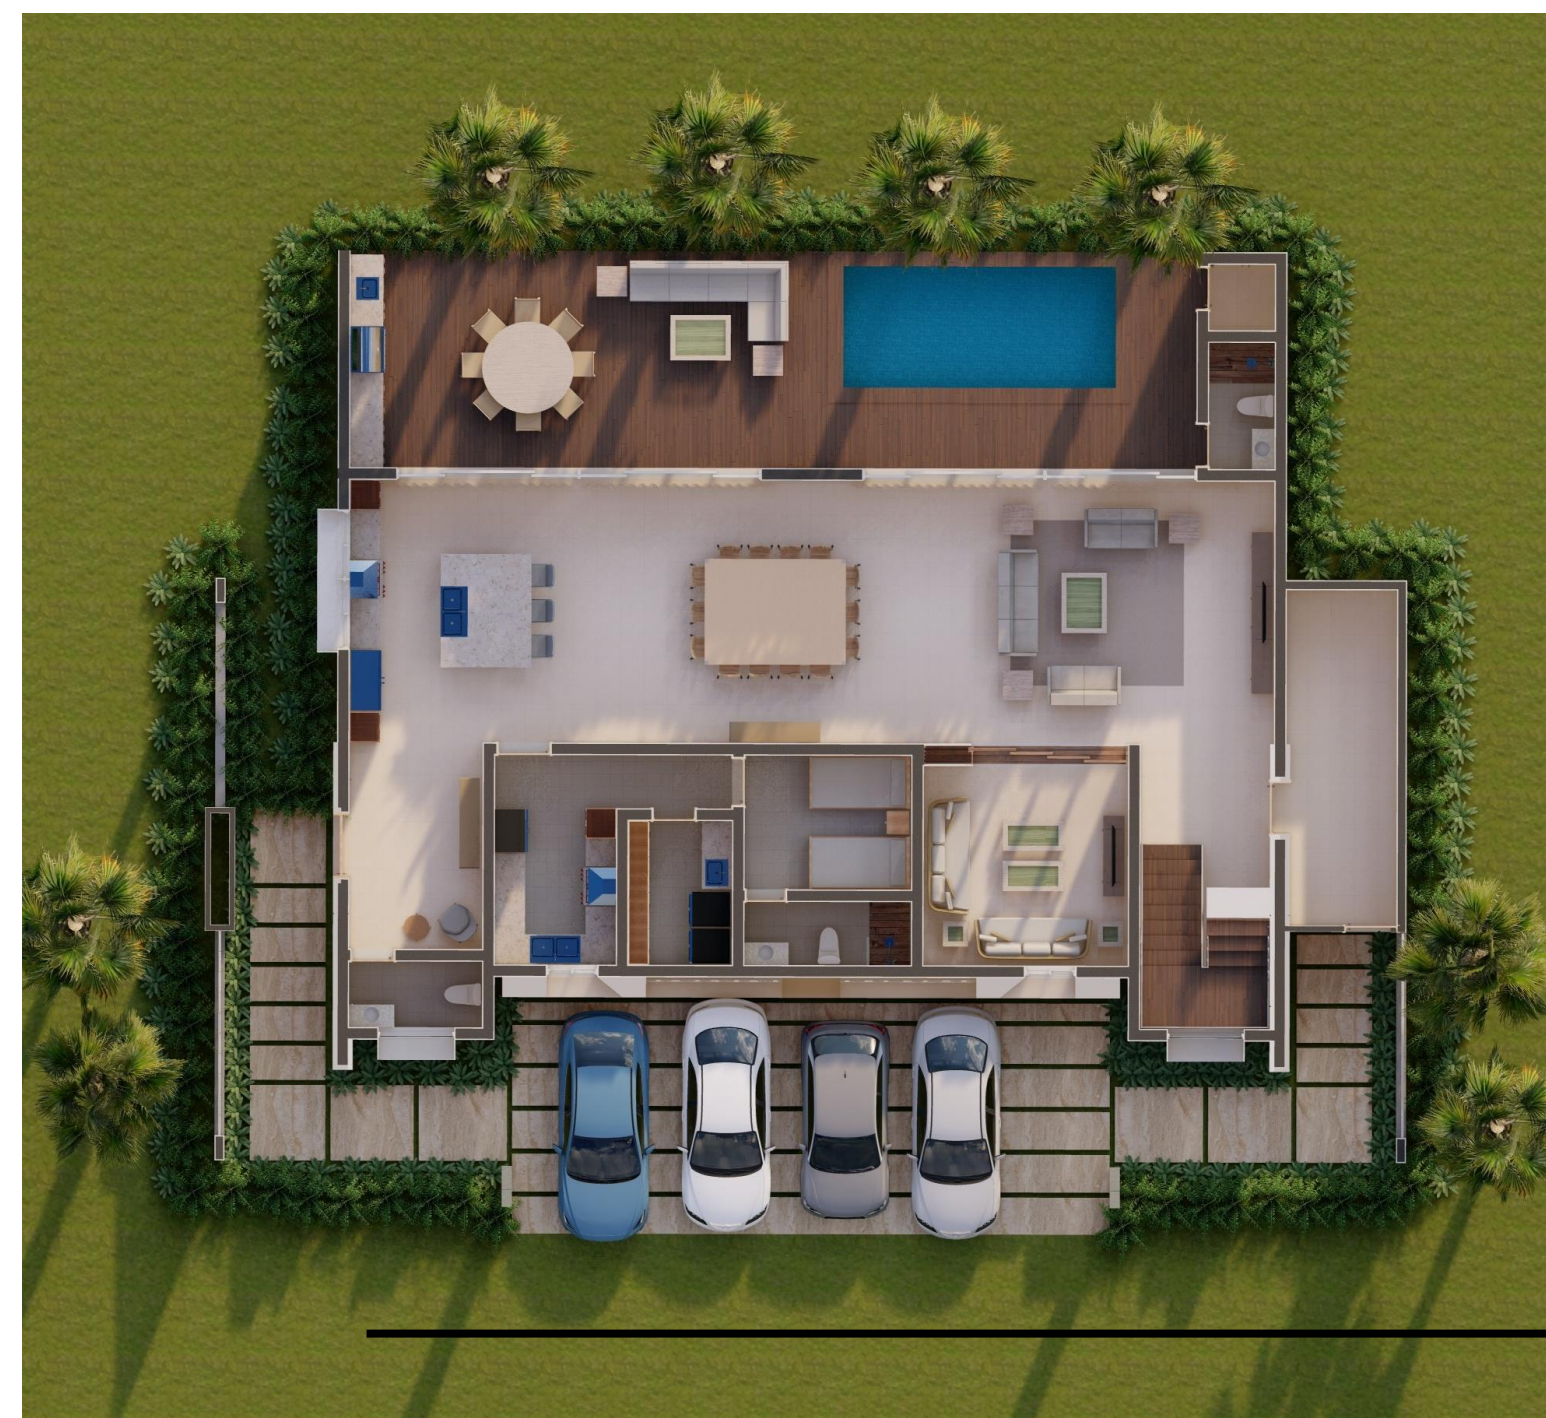

PLANTA HUMANIZADA N1 BOULEVARD VILLAS

BY CIVILMEK



PLANTA HUMANIZADA N2 BOULEVARD VILLAS

BY CIVILMEK