



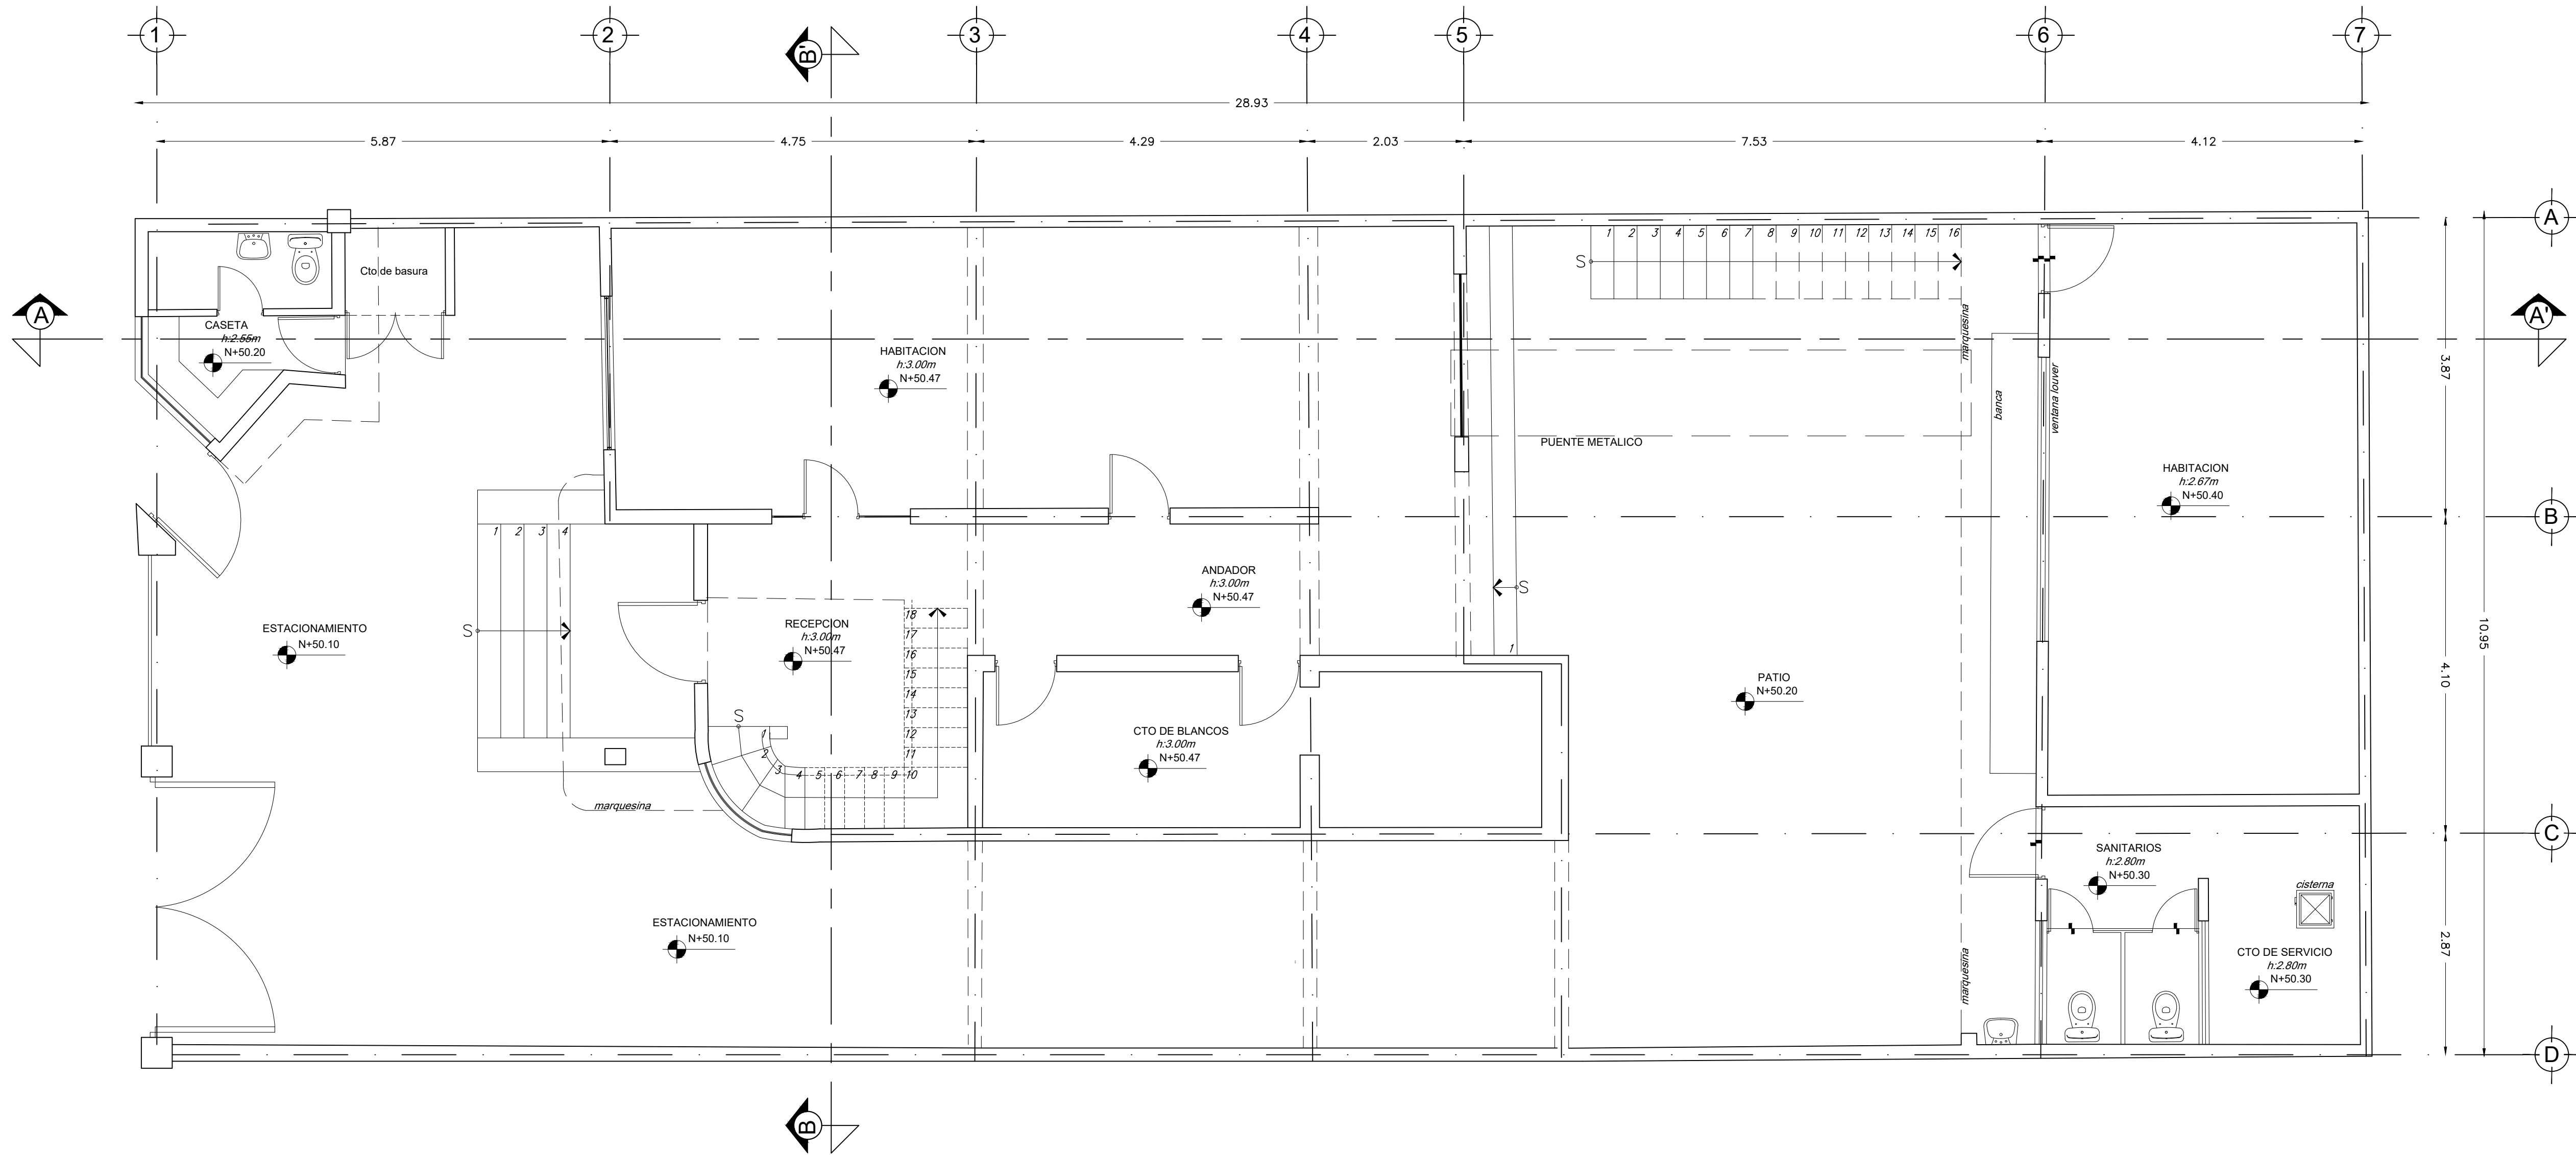

PLANTA BAJA

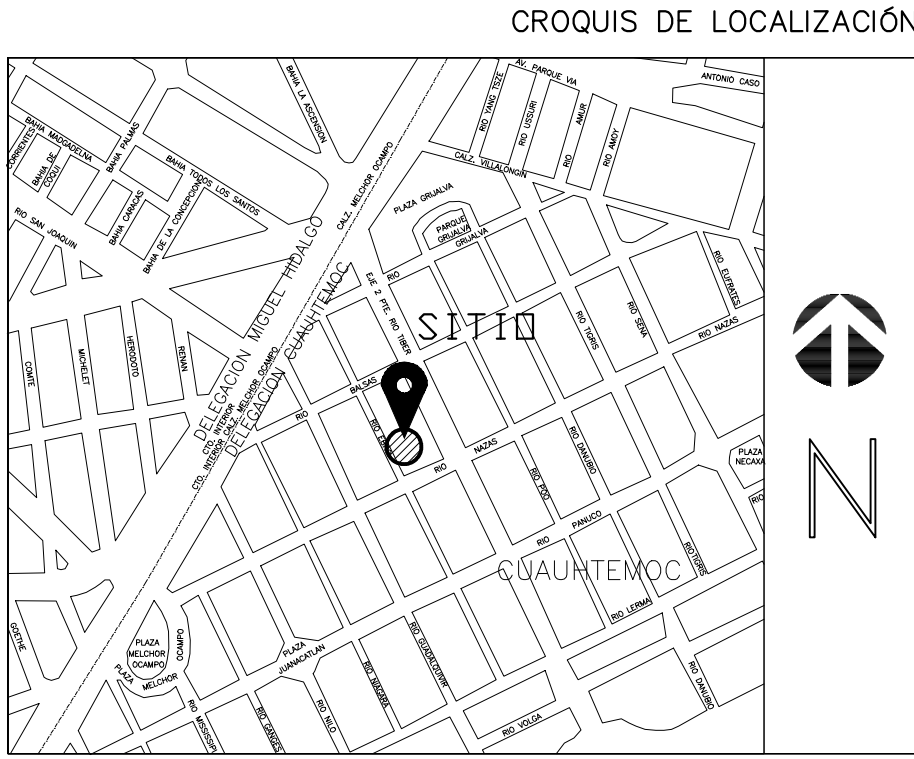


SIMBOLOGÍA

|                      |            |
|----------------------|------------|
| CAMBIO DE NIVEL      | ↗          |
| CANCELERÍA           | — — — —    |
| LINEA DE CORTE       | — — — —    |
| MURO MACIZO          | — — — —    |
| MURO BAJO            | — — — —    |
| MURO TABLAROCA       | — — — —    |
| PISO / CAMBIOS       | — — — —    |
| PROYECCION           | — — — —    |
| PROYECCION EN PLAFON | — — — —    |
| NIVEL                | ● N+99.992 |
| VIDRIO / VENTANA     | — — — —    |

NOTAS

- \*.- SISTEMA DE COORDENADAS DE PARTIDA ARBITRARIAS
- \*.- COTAS, NIVELES Y COORDENADAS EN METROS.
- \*.- EQUIPO UTILIZADO = ESTACION TOTAL NIVO 2C

ESCALA GRÁFICA

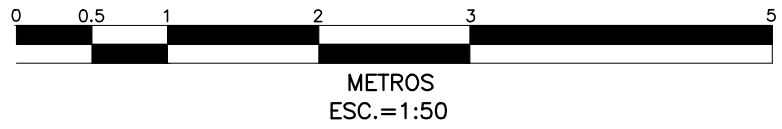

## LEVANTAMIENTO ARQUITECTÓNICO PLANTA BAJA

UBICACION: RÍO EBRO 42, ALC. CUAHTÉMOC,  
CIUDAD DE MÉXICO.

## E&G TOPOGRAFÍA

LEVANTAMIENTOS, CONTROL Y SUPERVISIÓN DE OBRA

ING. EDGAR RUIZ SALGADO  
iedgar\_rs@hotmail.com  
TEL: 5545435734

| FECHA              | COTAS  | ESCALA |
|--------------------|--------|--------|
| 01-JULIO-2025      | METROS | 1:50   |
| ELABORÓ            |        |        |
| ING. EDGAR RUIZ S. |        |        |

CLAVE PLANO

ARQ-01