



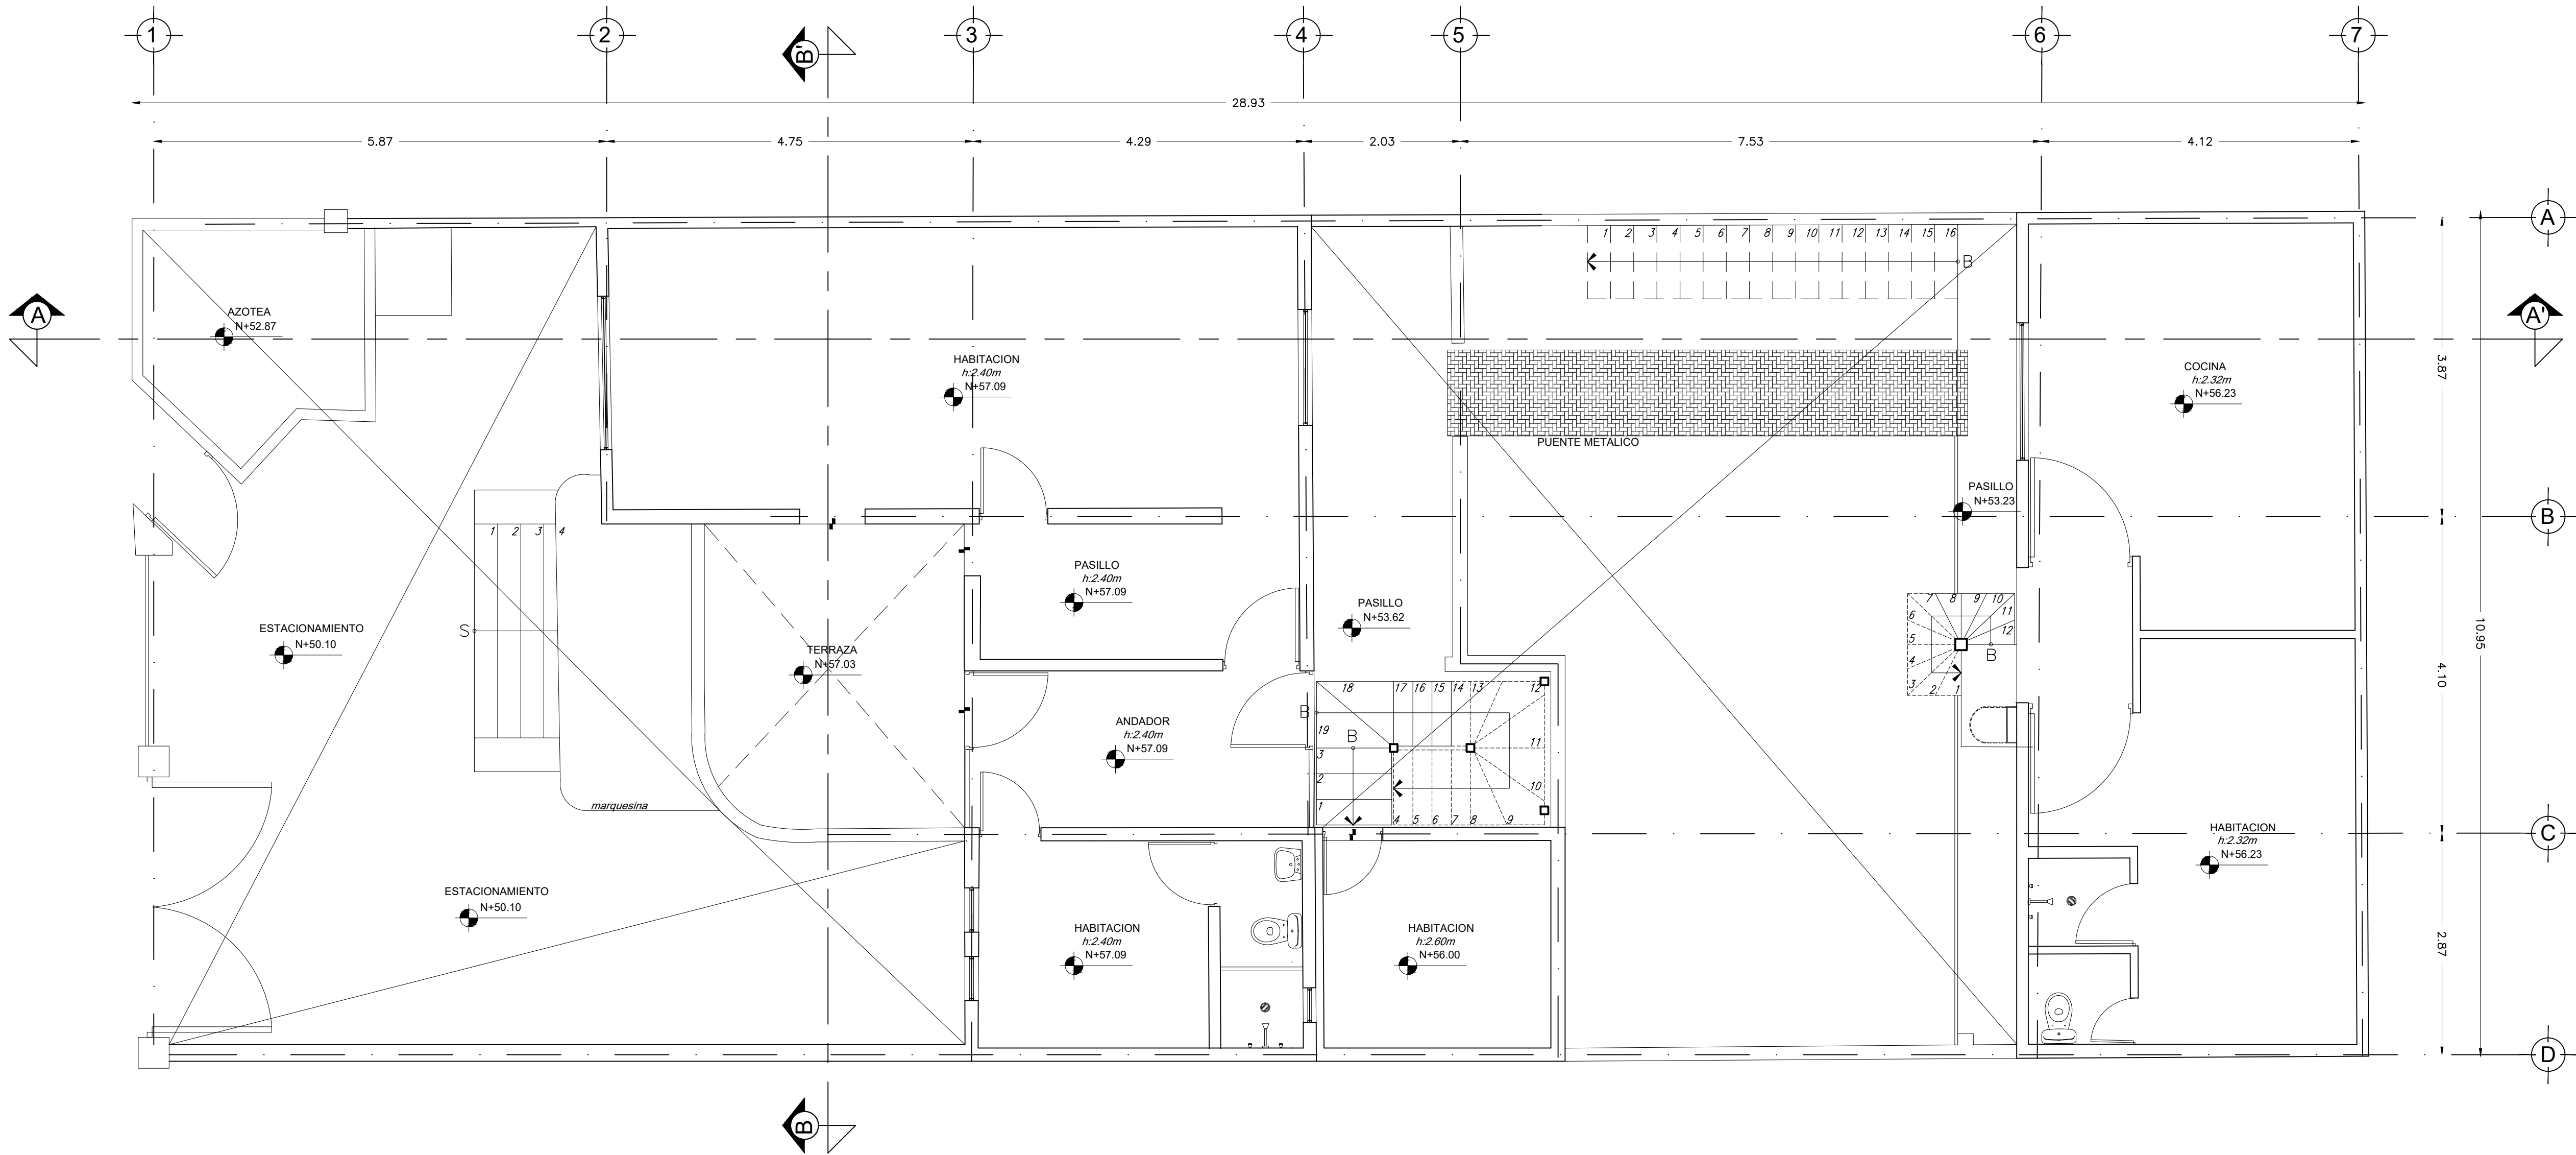

PLANTA 2DO NIVEL

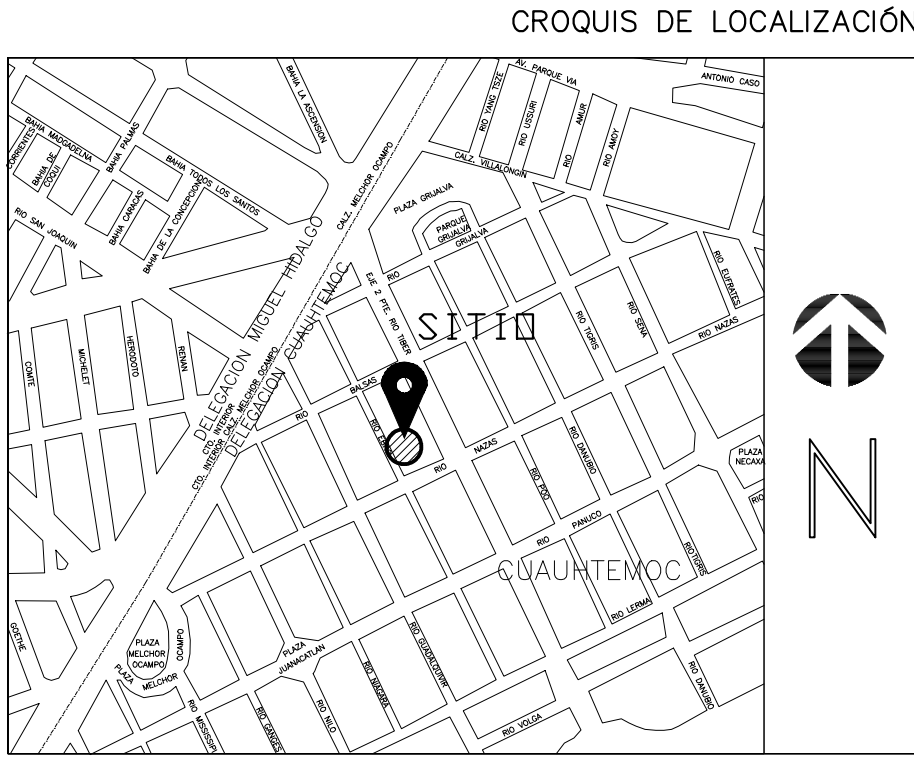


SIMBOLOGÍA

CAMBIO DE NIVEL	↗
CANCELERÍA	—
LINEA DE CORTE	- - -
MURO MACIZO	—
MURO BAJO	—
MURO TABLAROCA	—
PISO / CAMBIOS	—
PROYECCION	—
PROYECCION EN PLAFON	—
NIVEL	● N+99.992
VIDRIO / VENTANA	—

NOTAS

- *.- SISTEMA DE COORDENADAS DE PARTIDA ARBITRARIAS
- *.- COTAS, NIVELES Y COORDENADAS EN METROS.
- *.- EQUIPO UTILIZADO = ESTACION TOTAL NIVO 2C

ESCALA GRÁFICA

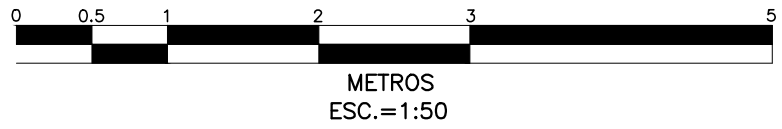

LEVANTAMIENTO ARQUITECTÓNICO PLANTA 2DO NIVEL

UBICACION: RÍO EBRO 42, ALC. CUAUHTÉMOC,
CIUDAD DE MEXICO.

E&G TOPOGRAFÍA

LEVANTAMIENTOS, CONTROL Y SUPERVISIÓN DE OBRA

ING. EDGAR RUIZ SALGADO
iedgar_rs@hotmail.com
TEL: 5545435734

FECHA	COTAS	ESCALA
01-JULIO-2025	METROS	1:50
ELABORÓ		
ING. EDGAR RUIZ S.		

CLAVE PLANO

ARQ-03