



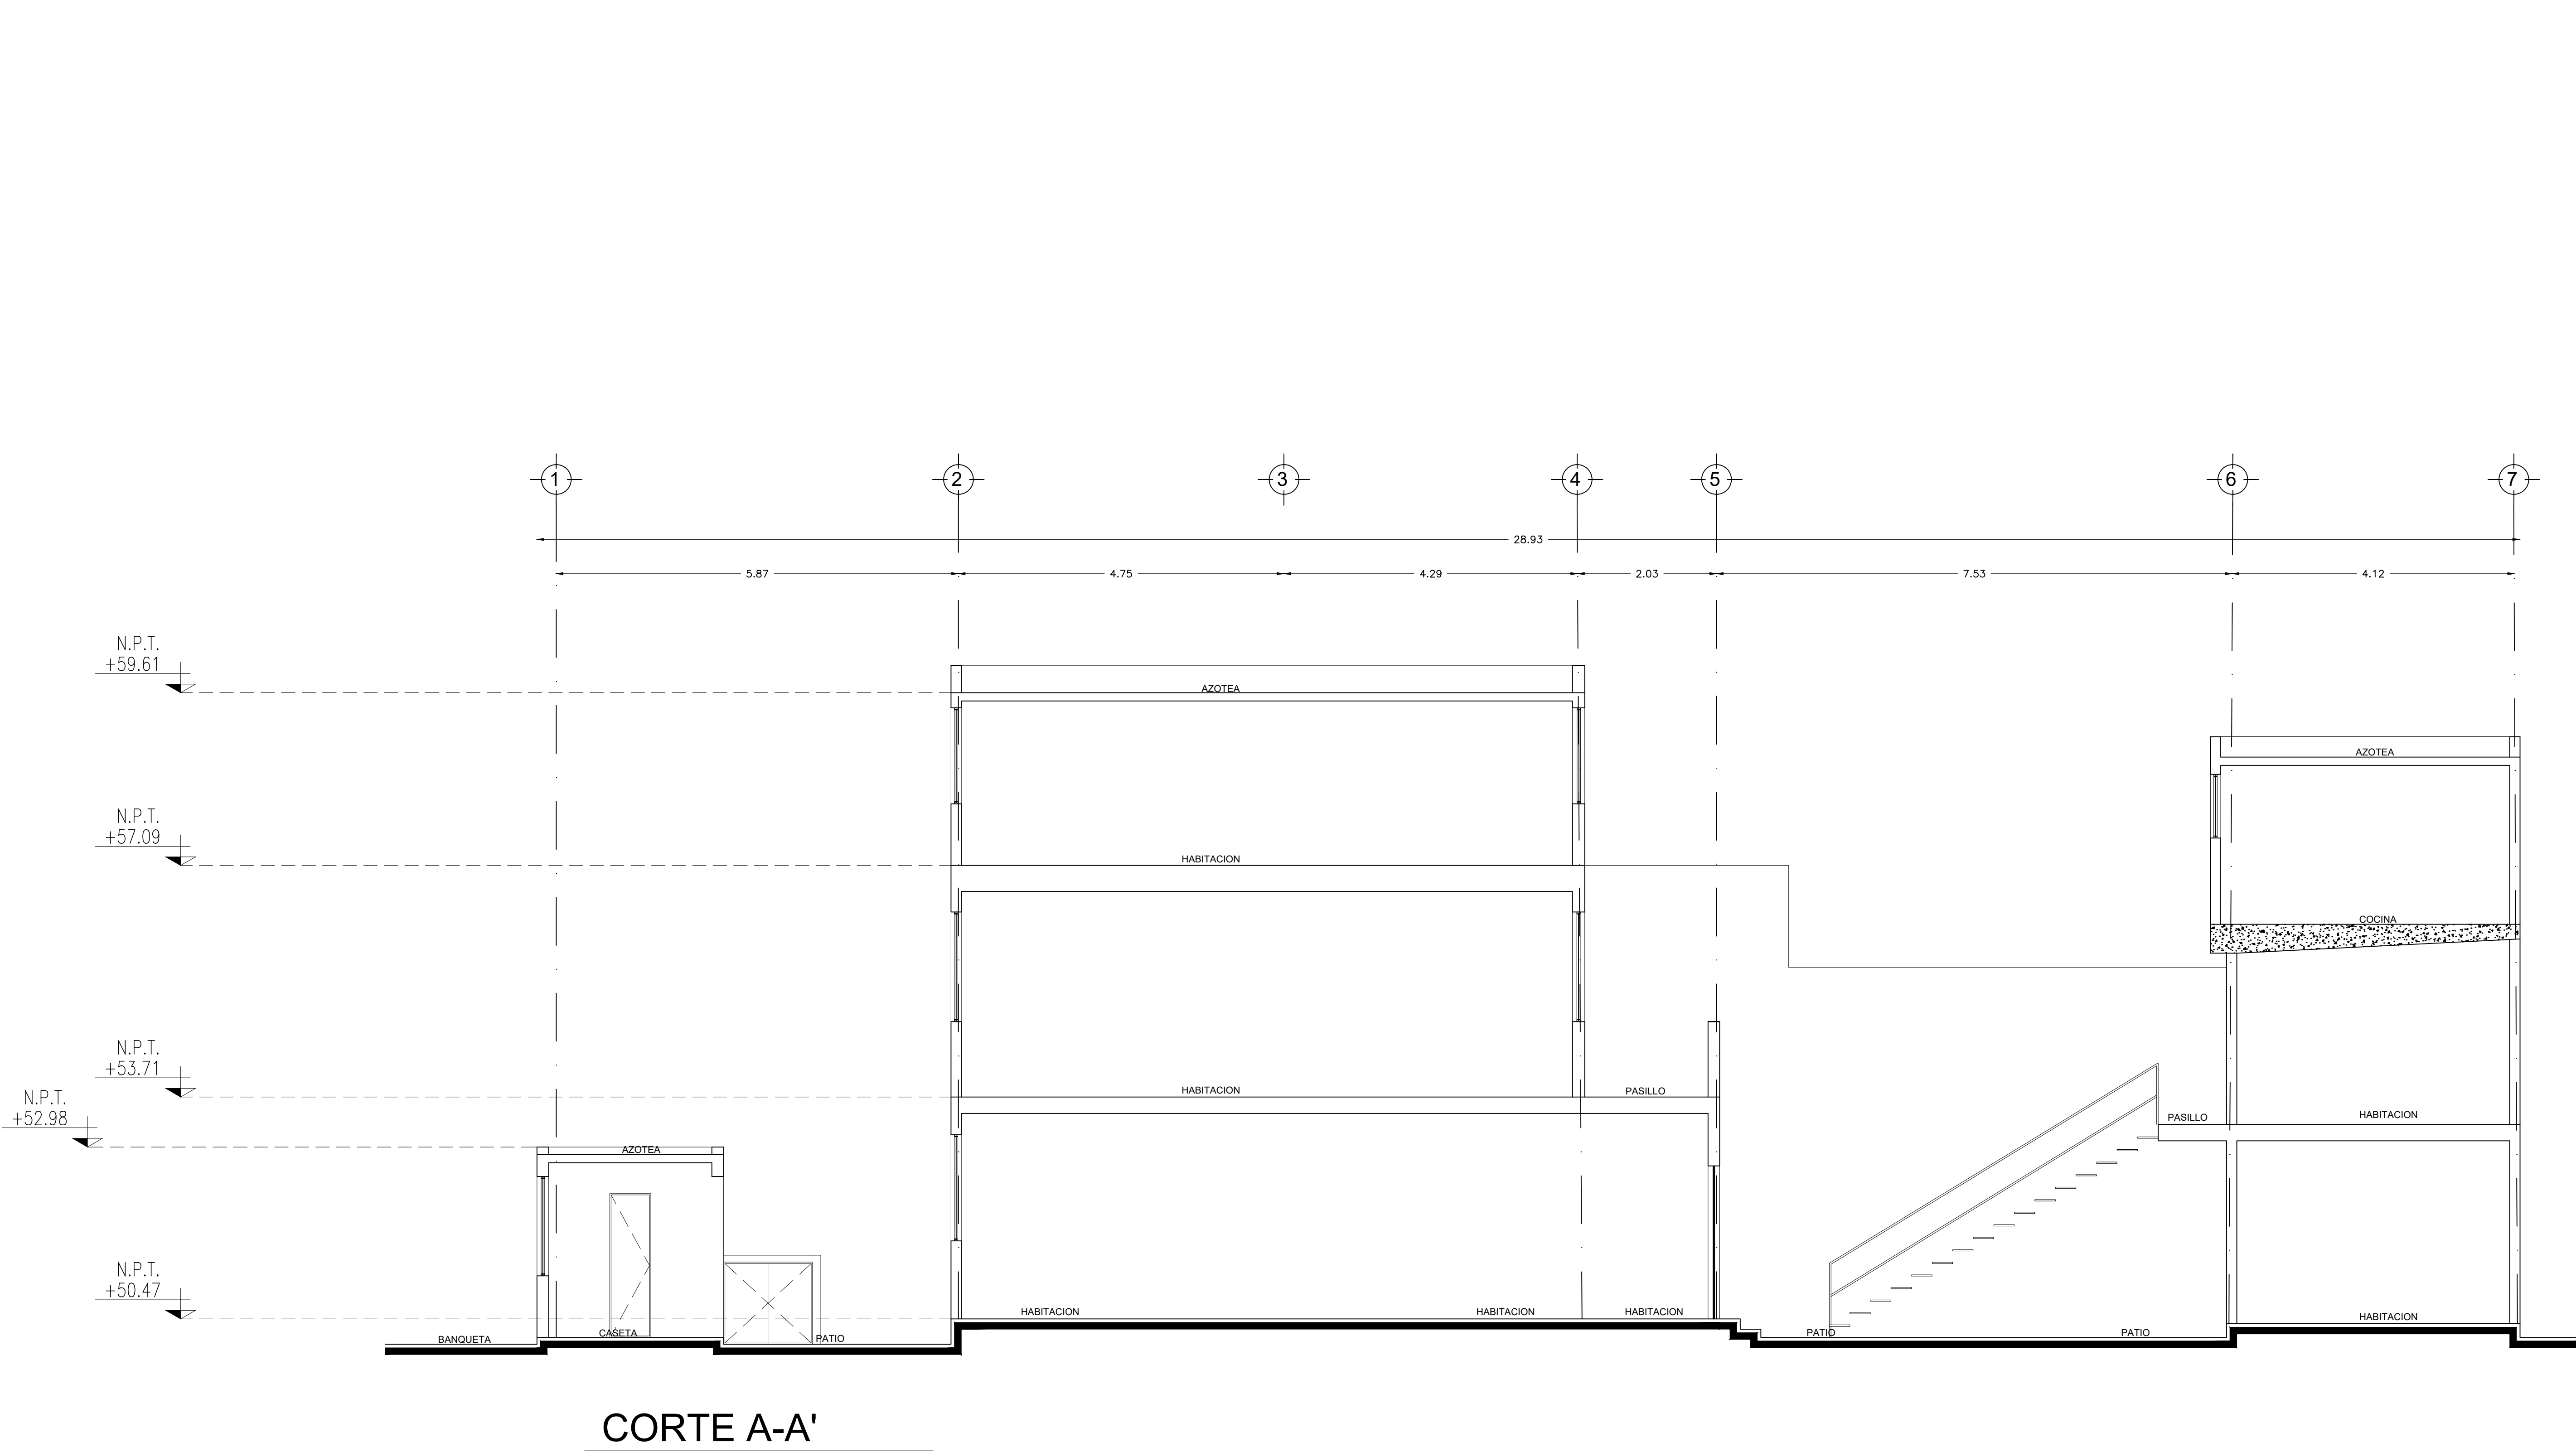

CORTE A-A'

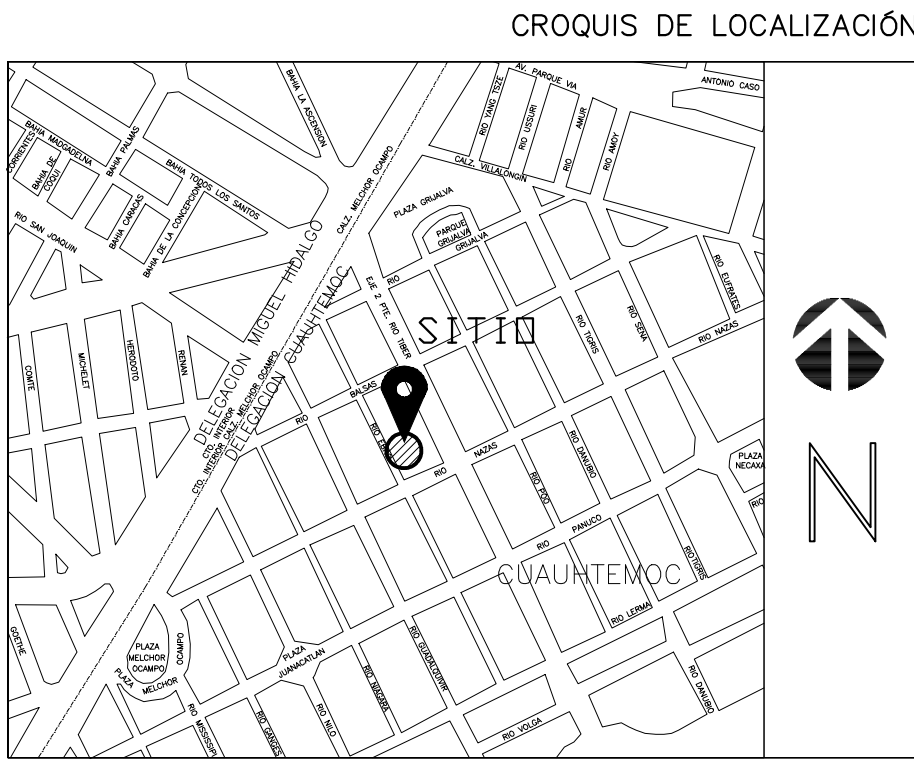


SIMBOLOGÍA

CAMBIO DE NIVEL	
CANCELERÍA	
LINEA DE CORTE	
MURO MACIZO	
MURO BAJO	
MURO TABLAROCA	
PISO / CAMBIOS	
PROYECCION	
PROYECCION EN PLAFON	
NIVEL	
VIDRIO / VENTANA	

NOTAS

- *.- SISTEMA DE COORDENADAS DE PARTIDA ARBITRARIAS
- *.- COTAS, NIVELES Y COORDENADAS EN METROS.
- *.- EQUIPO UTILIZADO = ESTACION TOTAL NIVO 2C

ESCALA GRÁFICA

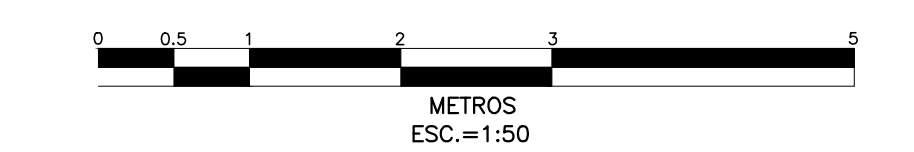

LEVANTAMIENTO ARQUITECTÓNICO
CORTE A-A'
UBICACION: RÍO EBRO 42, ALC. CUAUHTÉMOC,
CIUDAD DE MEXICO.

E&G TOPOGRAFÍA

LEVANTAMIENTOS, CONTROL Y SUPERVISIÓN DE OBRA

ING. EDGAR RUIZ SALGADO
iedgar_rs@hotmail.com
TEL: 5545435734

FECHA

01-JULIO-2025

ELABORÓ

ING. EDGAR RUIZ S.

COTAS

METROS

ESCALA

1:50

CLAVE PLANO

ARQ-05