
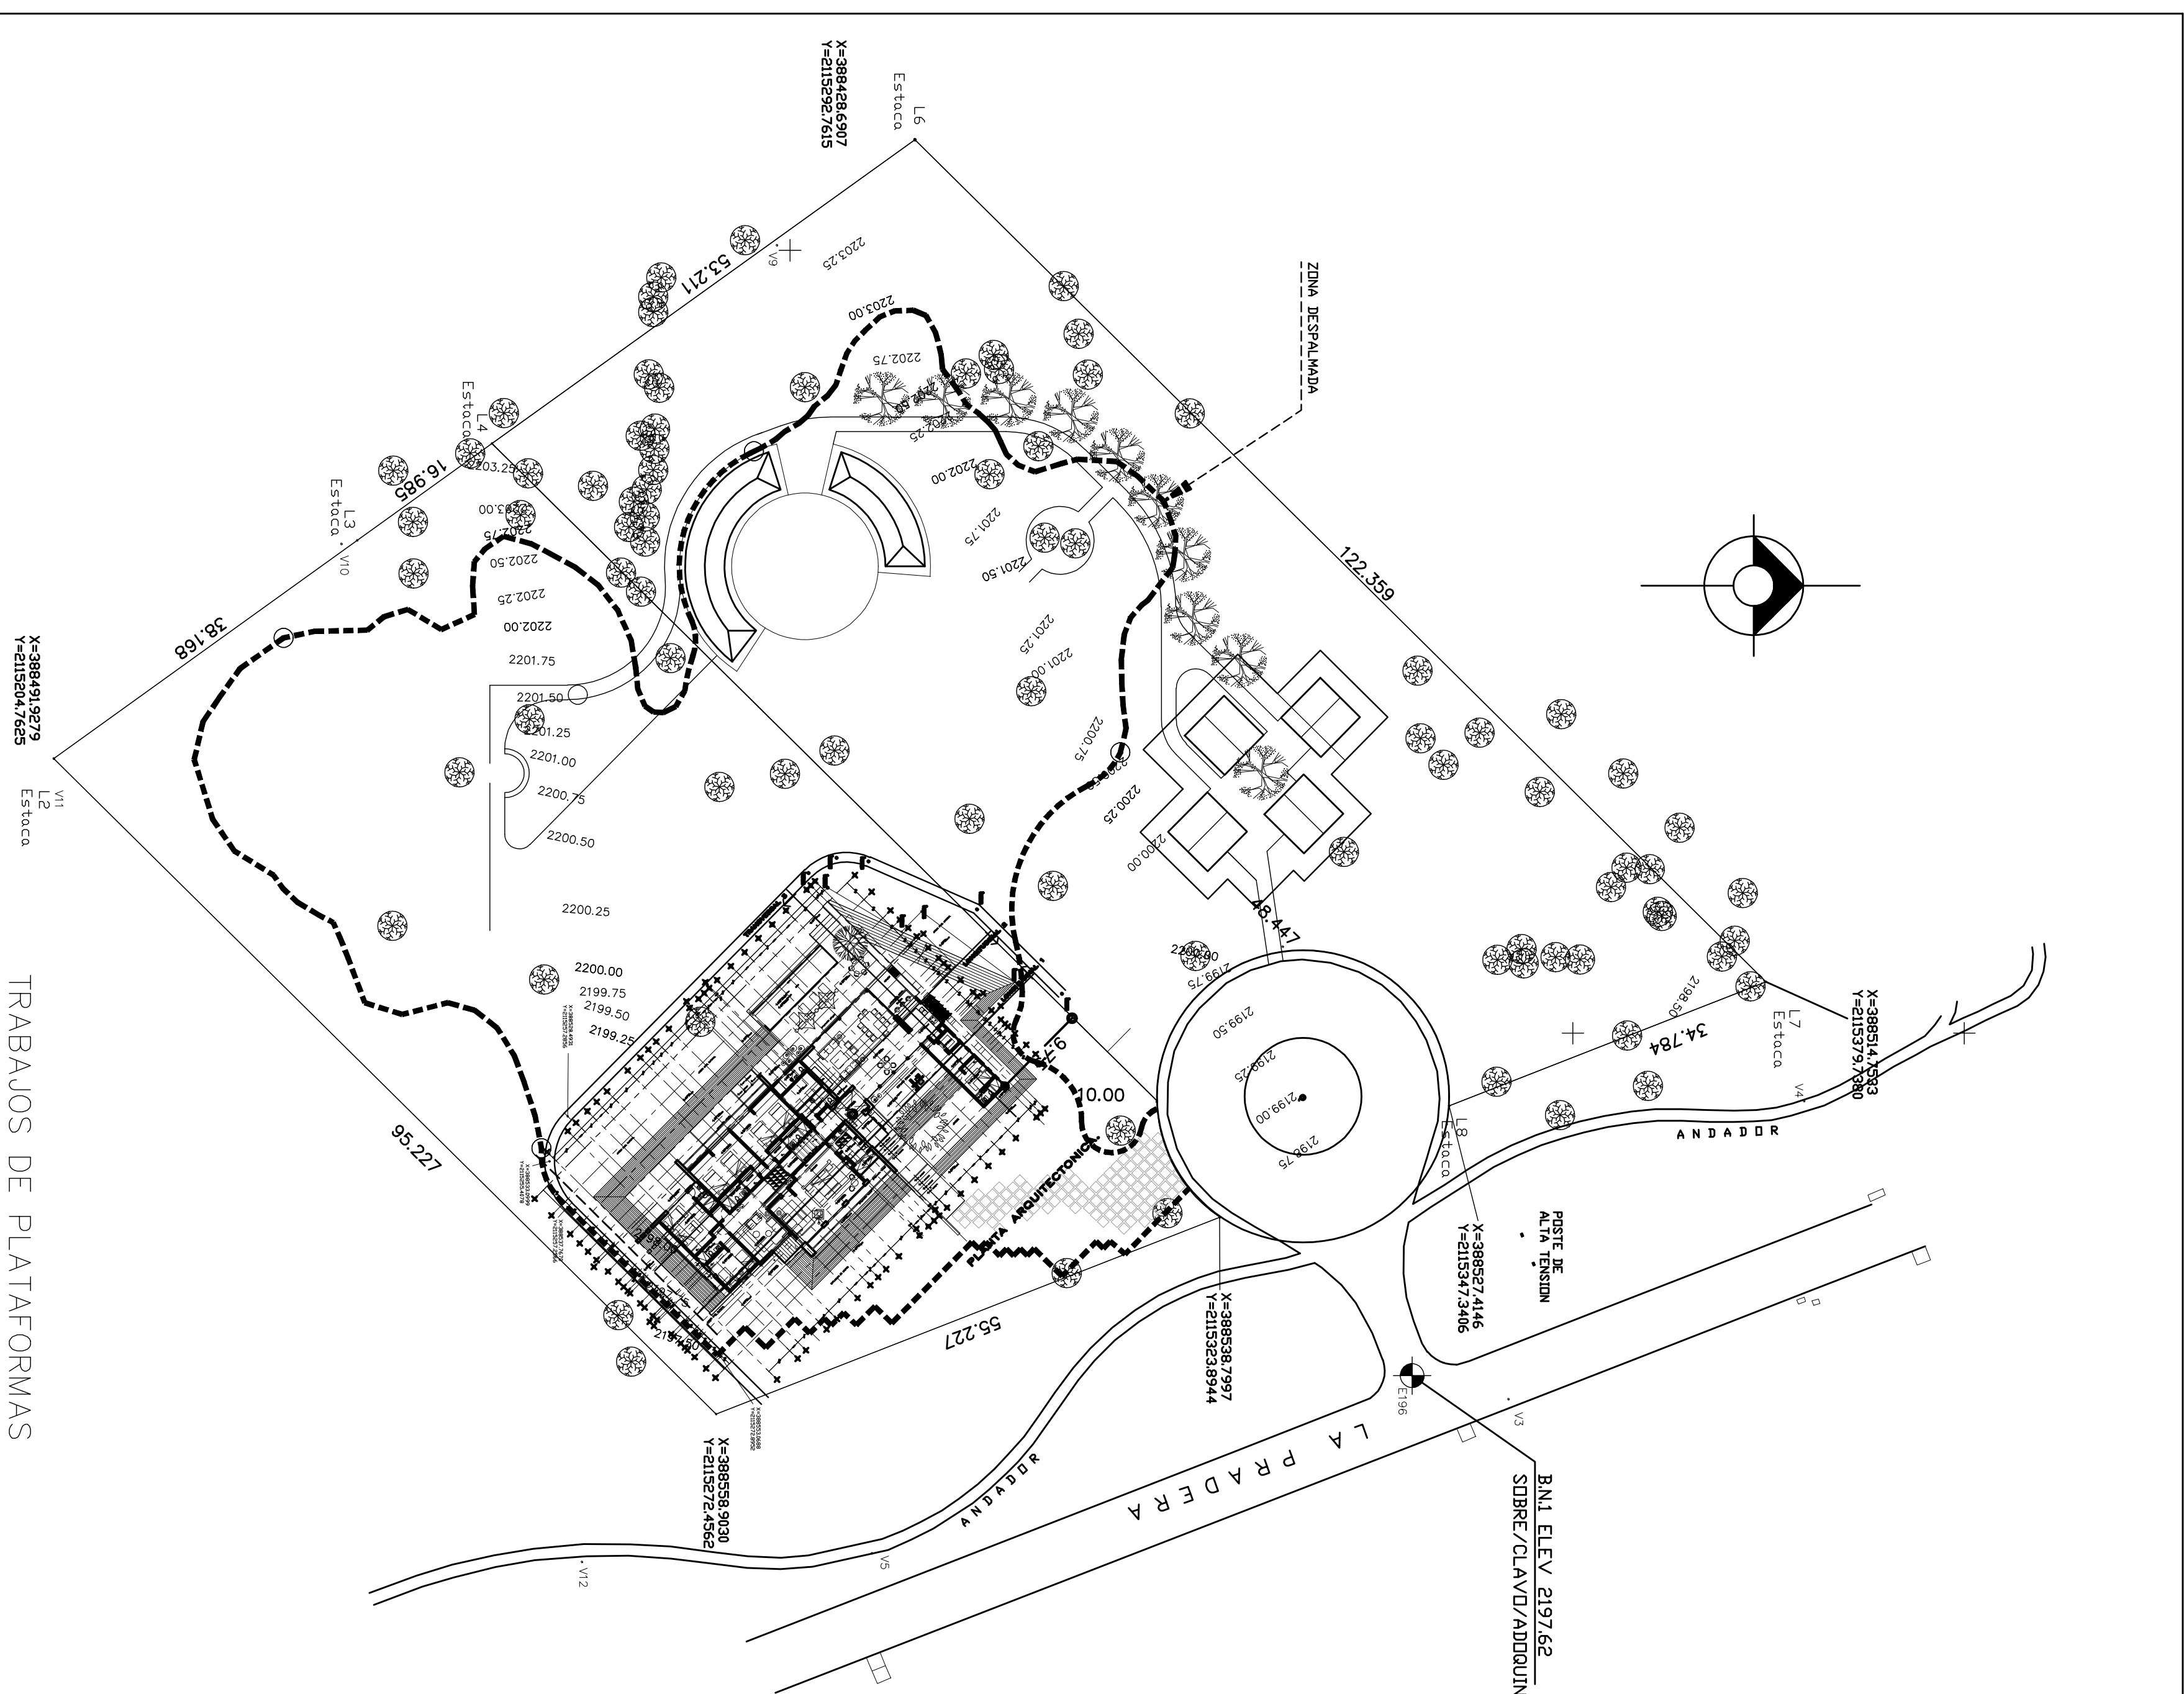


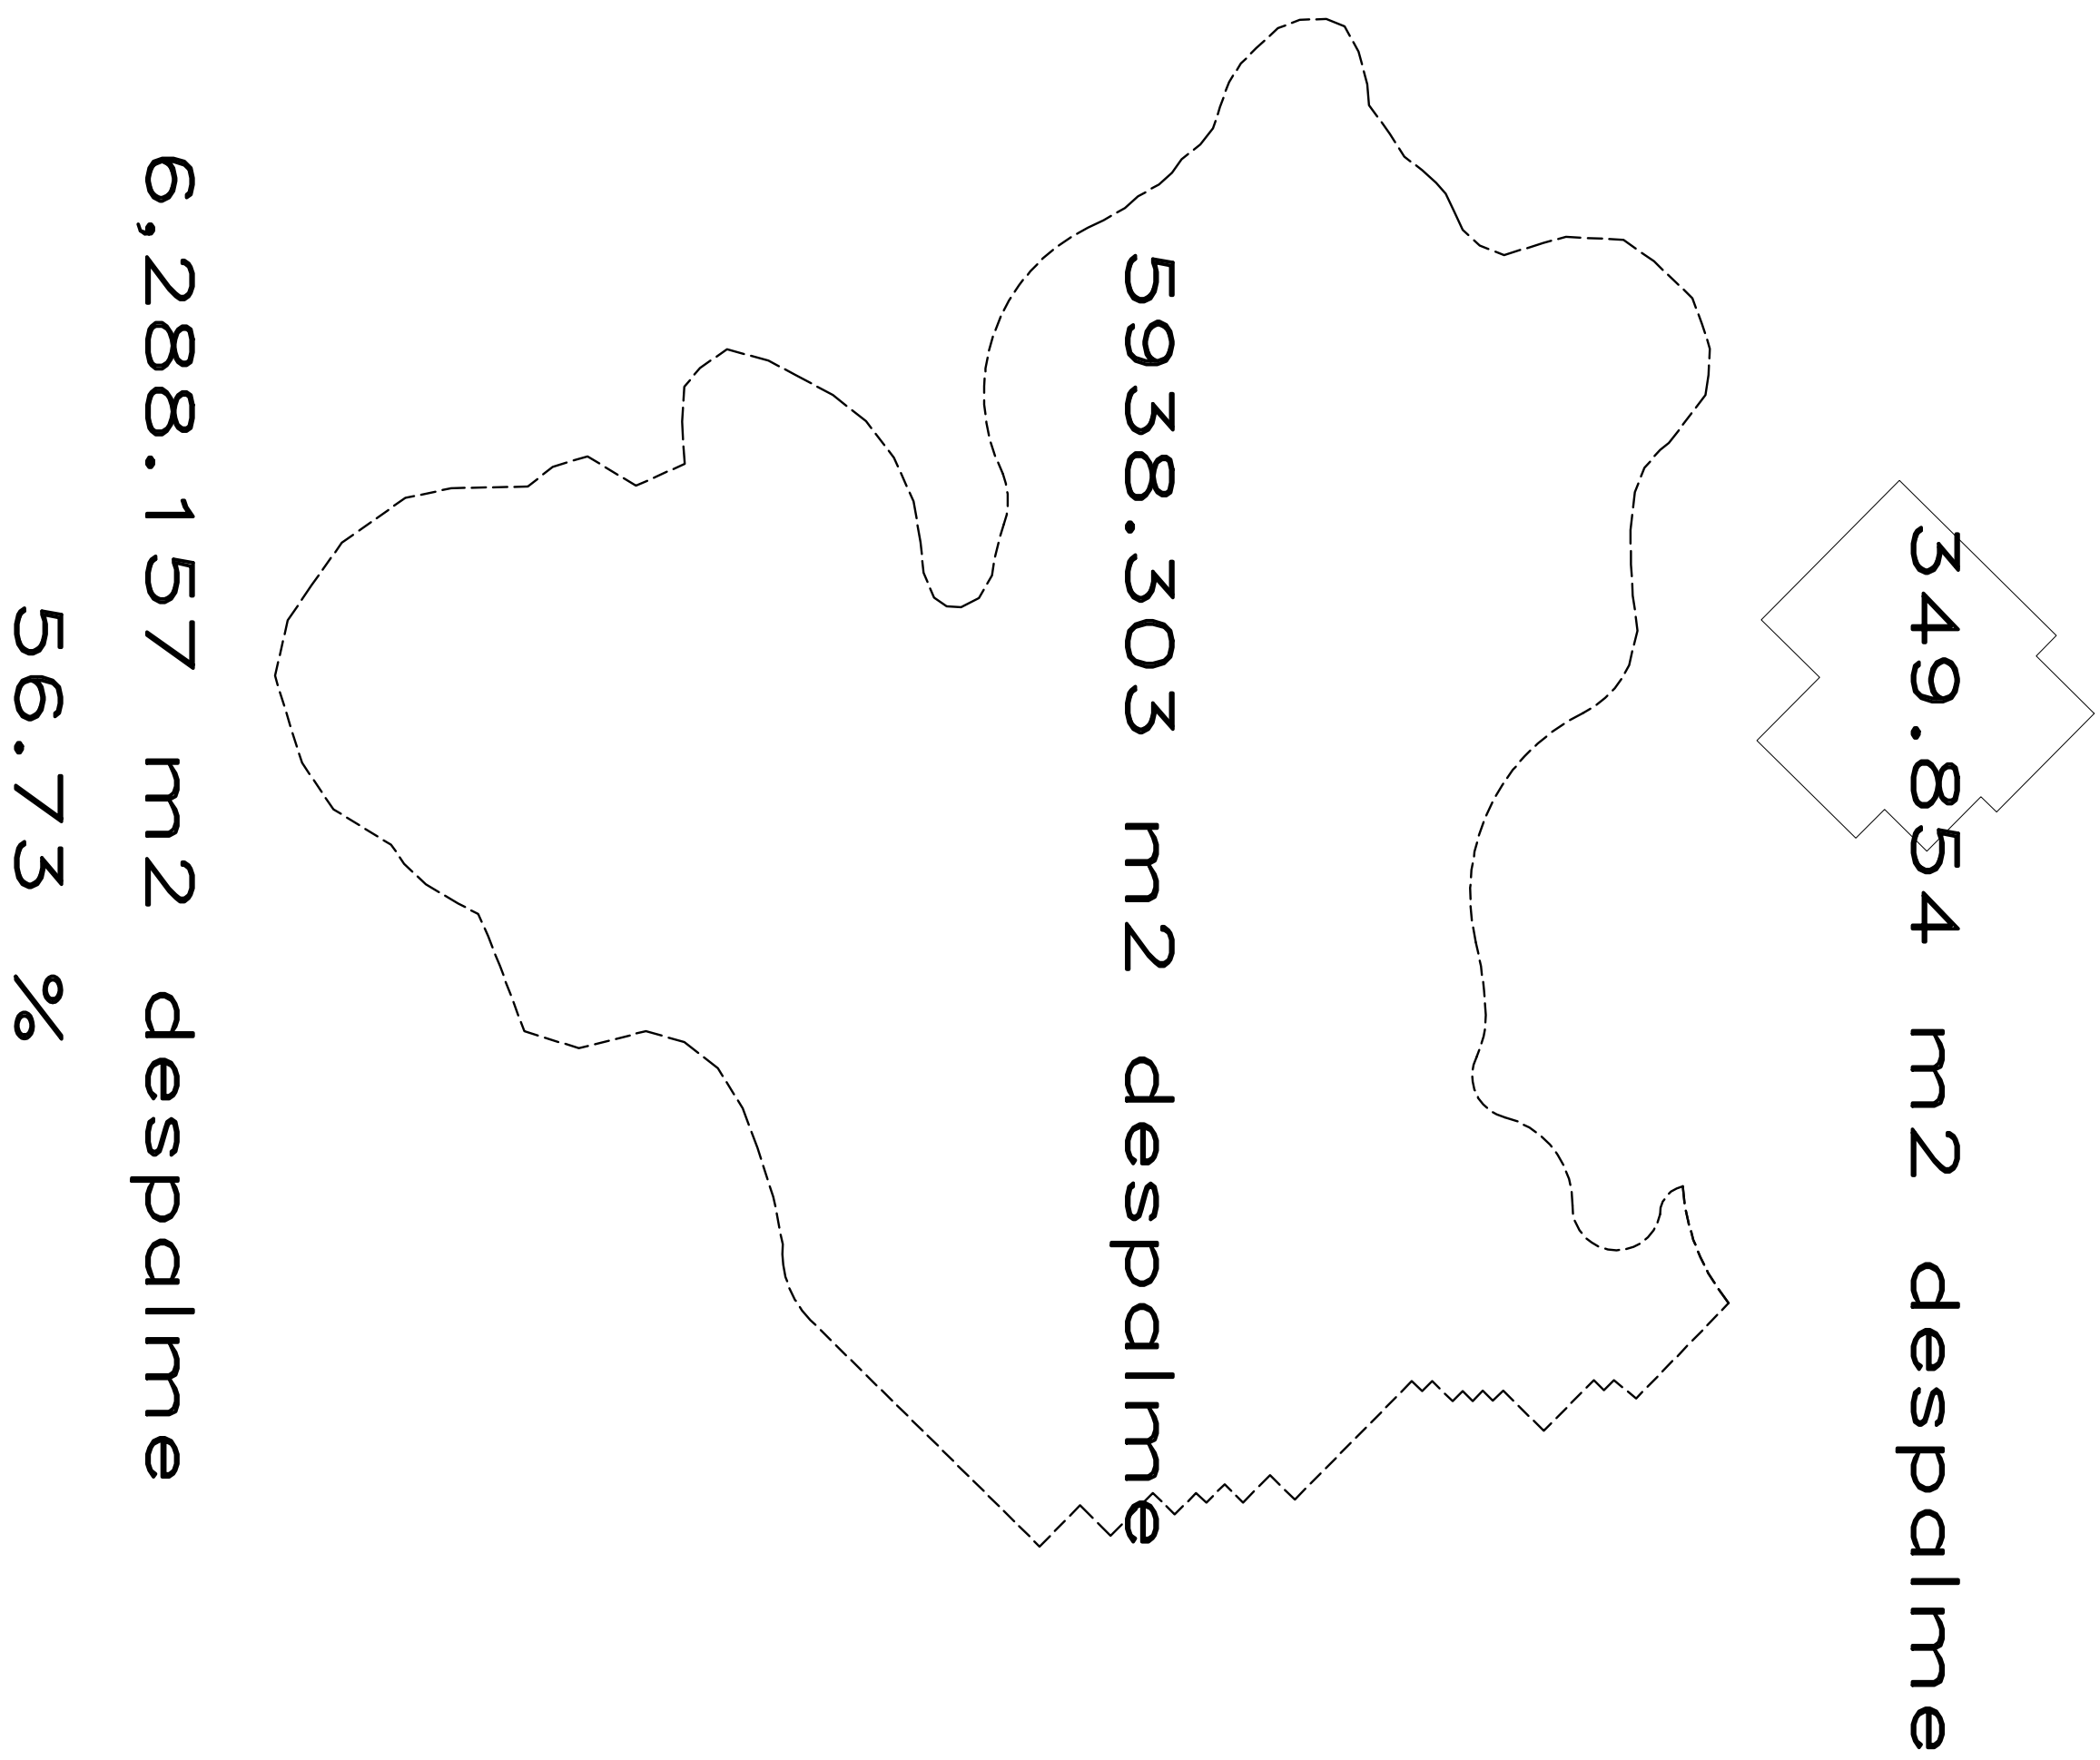

LOCALIZACION REGIONAL

LOCALIZACION LOCAL

DATOS GENERALES

SUP. DE TERRENO	5,543,000 M2
SUP. PLANTA DE CASA.	368,830 M2
VOLADOS DE CASA.	17,450 M2
SUP. CASITA.	32,661 M2
SUP. TALLER.	32,661 M2
SUP. CONST. TOTAL	434,152 M2

PERITO RESPONSABLE

CD. PROF.
REGISTRO

ARQ. CARLOS PASILLAS	
PEQU. 6	JABONES DE BELLA VISTA CP 54054
PLANTEAMT.A. ESTADO DE MEXICO	carpovoz20@yahoo.com.mx
PROYECTO.	
CASA HABITACION	
PROPIETARIO:	
ING. GERARDO MANCERO LANDA	
UBICACION:	
CALLE LA PRADERA LOTE 14B	
FRACC. VALLE SANTANA	
CARRETERA A TEMASCALTEPEC KM. 22	
VALLE DE BRAVO ESTADO DE MEXICO.	
PLANO:	
OBRAS EXTERIORES	
TRAZO Y PLATAFORMAS	
ESCALA:	1:400
ADQUISICION:	METROS
FECHA:	MAYO 2012

TP-01