


LOCALIZACIÓN

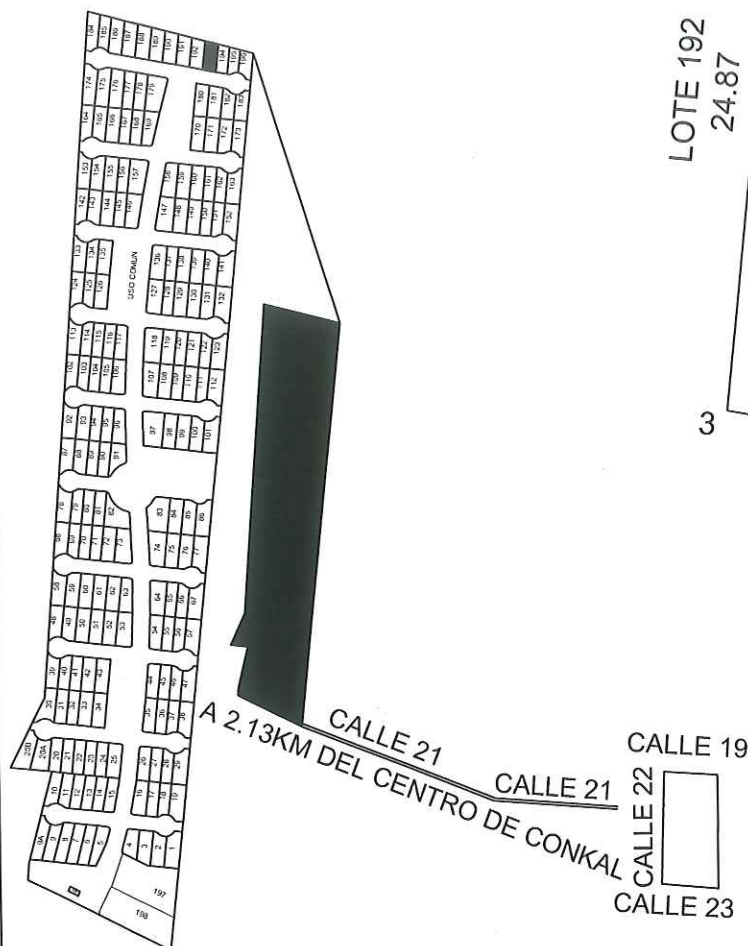

ESCALA 1:300

CUADRO DE CONSTRUCCION						
LADO		RUMBO	DISTANCIA	V	COORDENADAS	
EST	PV				Y	X
				1	2,334,067.226	236,124.079
1	2	S 06°11'55.50" W	24.01	2	2,334,043.359	236,121.487
2	3	N 79°37'20.51" W	12.03	3	2,334,045.527	236,109.651
3	4	N 06°11'55.50" E	24.87	4	2,334,070.252	236,112.337
4	1	S 75°32'54.82" E	12.13	1	2,334,067.226	236,124.079

No. CAT.	FINCA	TABLAJE	COLONIA	LOCALIDAD	MUNICIPIO	CLASE	USO			
6943		6943		CONKAL	CONKAL	RUSTICO	SOLAR			
DIBUJÓ:  ING. JOSE ISMAEL POLANCO FLORES CLAVE: IDC20-PF01				CONDominio:	SILVESTA	NIVEL:	-			
									LOTE:	193
				ÁREA TOTAL DE TERRENO:					106,214.98 M2	
				ÁREA TOTAL DE CONSTRUCCION:					- M2	
				USO PRIVADO (CONSTRUCCIÓN)					-	
				USO PRIVADO (TERRENO)					71,348.33 M2	
				COMÚN DE TERRENO					34,866.65 M2	
				COMÚN DE CONSTRUCCIÓN					-	
				CUOTA DE PARTICIPACIÓN:					0.41104	
				ÁREAS DEL DEPARTAMENTO						
				USO PRIVADO (CONSTRUCCIÓN)					-	
				USO PRIVADO (TERRENO)					293.27 M2	
				COMÚN DE TERRENO					143.32 M2	
				COMÚN DE CONSTRUCCIÓN					-	
PERITO VALUADOR:		REVISÓ:		AVALÚO CATASTRAL						
				VALOR TOTAL DE CONSTRUCCIONES		\$				
				VALOR CATASTRAL TOTAL		\$				
FECHA: CONKAL YUCATÁN 22 DE DICIEMBRE 2021										