


1 | ARQ_PLANTA BAJA
ESC: 1:50

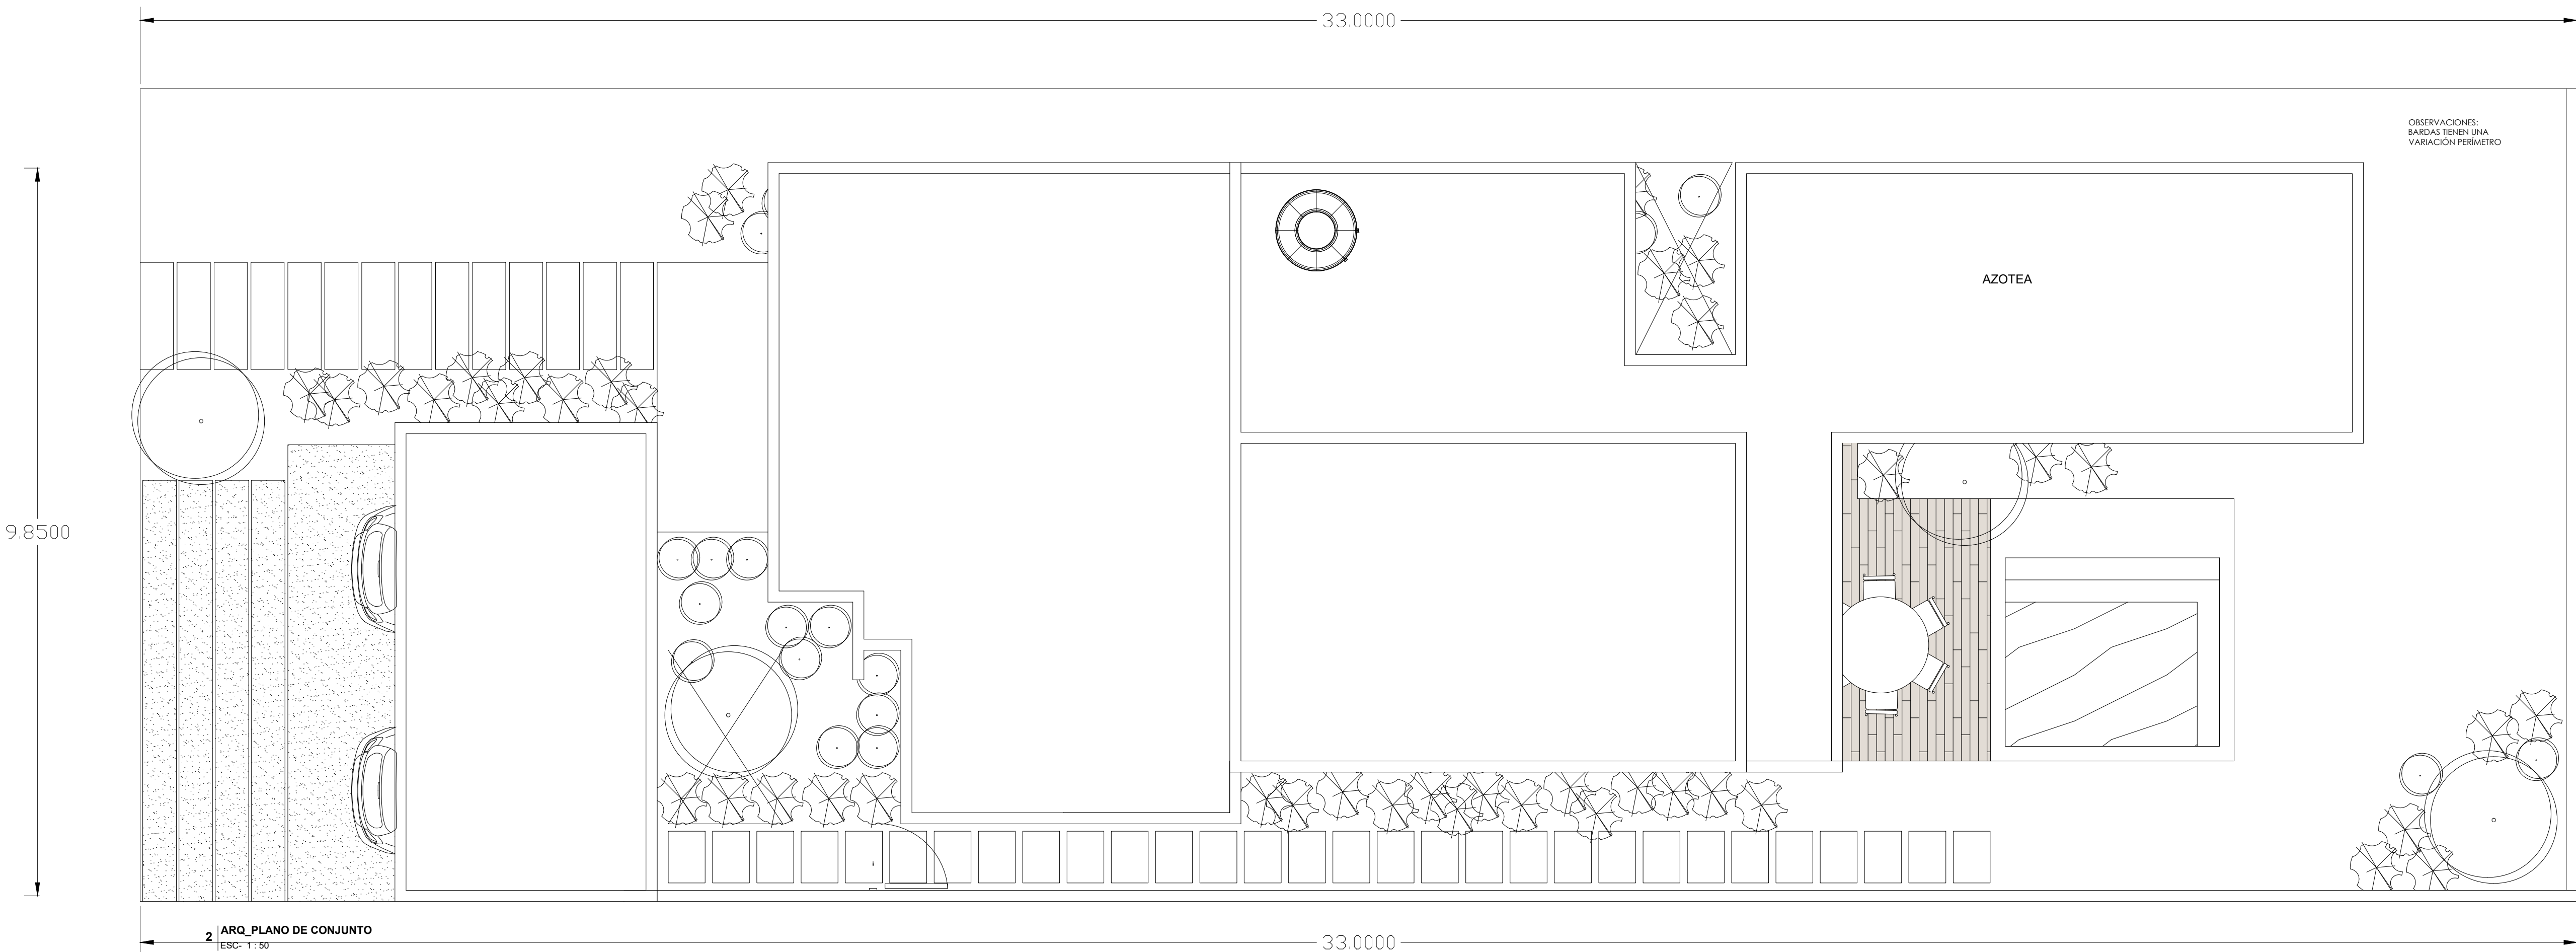

2 | ARQ_PLANO DE CONJUNTO
ESC: 1:50

TALLER MEXICANO DE ARQUITECTURA

PROYECTO:
CASA FIORA III

PROPIETARIO:

UBICACIÓN:

CROQUIS DE UBICACIÓN:

DATOS DEL PROYECTO:

TABLA DE ÁREAS X HABITACIONES		
HABITACIÓN	ÁREA	PERÍMETRO
COCHERA TECHADA	30.16 m²	22.06 m
SALA	20.44 m²	22.04 m
REC. 3	17.03 m²	21.71 m
REC. 1	13.64 m²	15.20 m
REC. 2	13.54 m²	15.20 m
TERRAZA	11.02 m²	14.63 m
HALL	9.20 m²	17.41 m
COCINA	8.36 m²	11.85 m
ENTRADA	5.34 m²	9.95 m
TERRAZA	4.18 m²	9.28 m
PISCINA	4.08 m²	8.05 m
CLOSET VESTIDOR	3.90 m²	6.08 m
BAÑO 3	3.44 m²	7.71 m
BAÑO 1	3.43 m²	7.70 m
BAÑO 2	3.43 m²	7.70 m
CUARTO LAVADO	2.98 m²	7.90 m
BAÑO VISTAS	2.08 m²	5.80 m
VESTIBULO	1.52 m²	4.95 m

SIMBOLOGÍA:

DISEÑO ARQUITECTÓNICO:

TALLER MEXICANO DE ARQUITECTURA S.C.P

PLANO:

PLANTAS ARQUITECTÓNICAS

NO. DE PLANO:

CLAVE DE ARCHIVO:

ESCALA:

FECHA:

31/07/2023

CLAVE DE PLANO:

ARQ-001

EL CONTENIDO DE ESTE PLANO Y SU INFORMACIÓN ÚNICAMENTE PODRÁ SER USADO EN EL PROYECTO PARA EL CUAL FUE DISEÑADO Y NO DEBE SER REPRODUCIDO TOTAL O PARCIALMENTE SIN PERMISO ESCRITO POR EL TALLER MEXICANO DE ARQUITECTURA S.C.P. EL DISEÑO DE ESTE PLANO ES PROPIEDAD DEL TALLER MEXICANO DE ARQUITECTURA S.C.P.

TA MA CALLE 18 N° 96 x 17 y 19
COL. MÉXICO, MÉRIDA, YUCATÁN
C.P. 97125
TALLERMEXICANODEARQUITECTURA.COM