



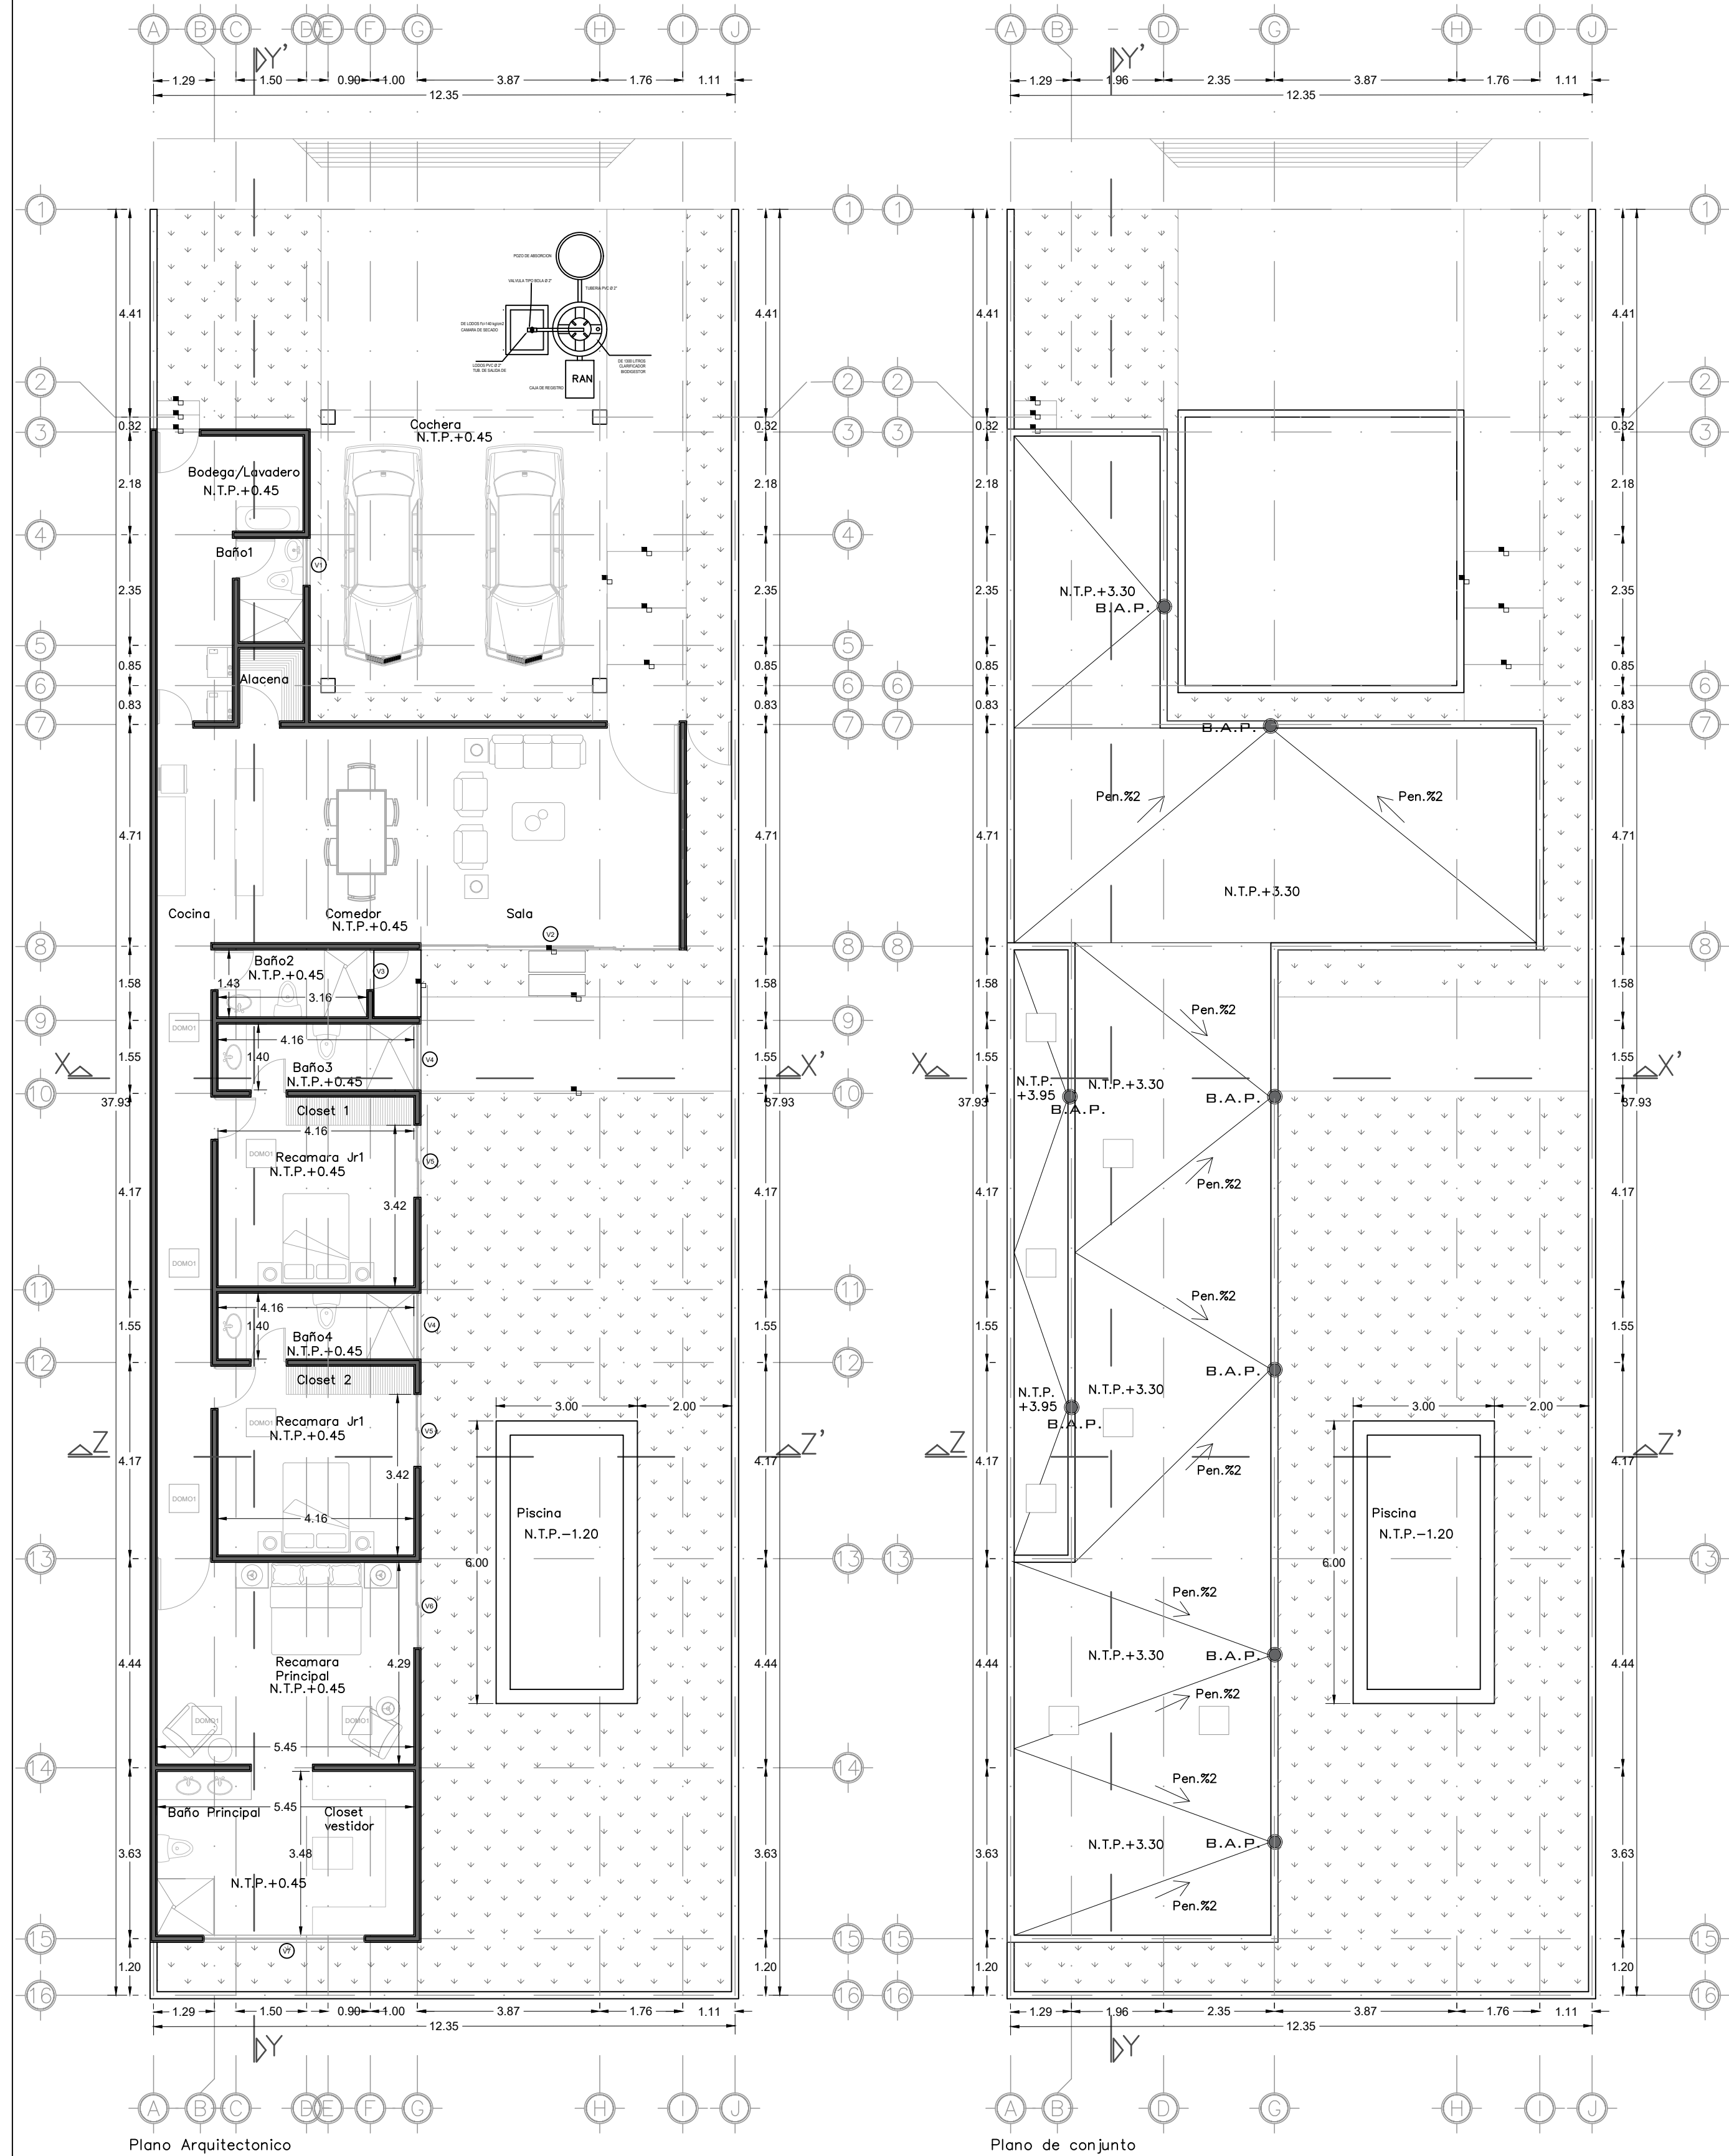

Espacio	M2	Iluminacion 20%	Ventilacion 12.5%	Ilum-Vent 10%
Cochera	36.42			
Bodega/Lavadero	12.71			
Baño1 V1 Proyectado superficie util=0.40	2.97			0.29
Alacena	2.06			
Cocina/Comedor/Sala V6 Corredor superficie util=10.66	50.56	10.11	6.32	
Pasillo Domos1 superficie util=0.37 + 2= 1.11	14.86			0.14
Baño2 V2 Corredor lower superficie util=1.78	5.92			0.45
Baño3 V4 Proyectado superficie util=0.56	5.82			0.58
Recamara Jr1 V5 Corredor superficie util=1.69 Domos1 superficie util=0.37 Total superficie util=2.06	15.07	3.01	1.88	
Closet 1	1.62			
Baño4 V6 Proyectado superficie util=0.56	5.82			0.58
Recamara Jr2 V6 Corredor superficie util=1.69 Domos1 superficie util=0.37 Total superficie util=2.06	15.07	3.01	1.88	
Closet 2	1.62			
Recamara Principal V6 Corredor superficie util=2.03 Domos1 superficie util=0.37 + 2=0.74 Total superficie util=2.74	23.39	4.67	2.92	
Baño Principal/Closet vestidor V7 Corredor superficie util=1.36	18.97			1.89
Area de Muros	21.09			
Area de construcción	233.97			

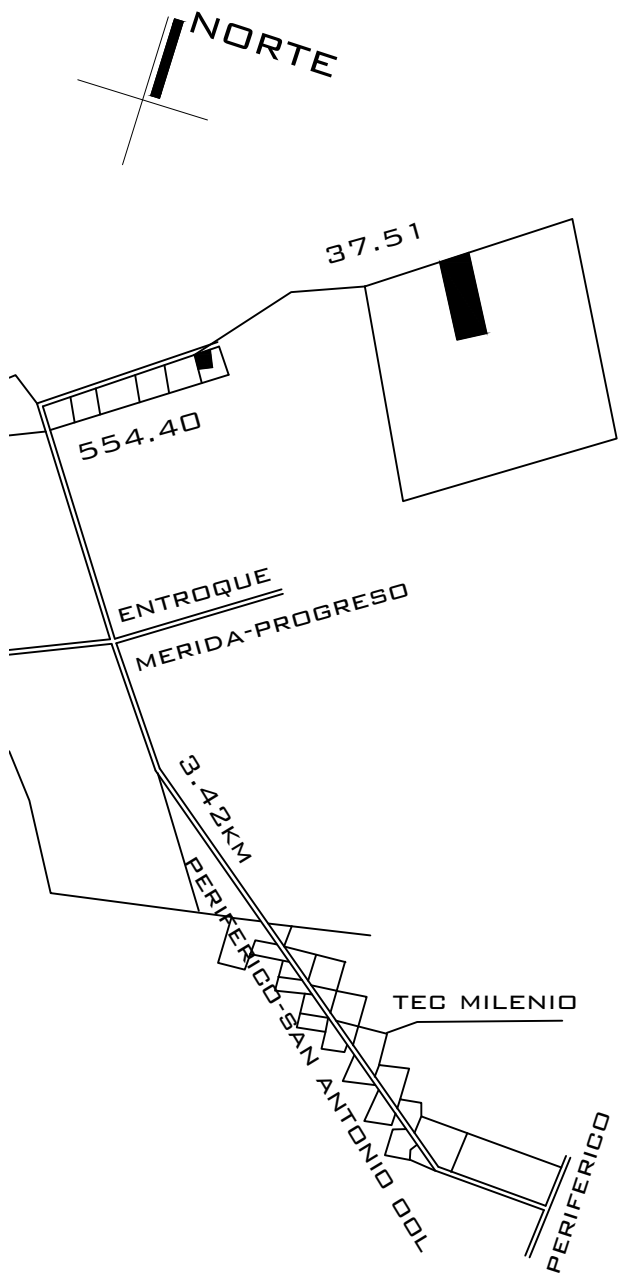

CUADRO DE AREAS

AREA DEL TERRENO 475 M2

AREA DE CONSTRUCCION 233.97M2

AREA VERDE 154.99

PORCENTAJE VERDE 32.62%

VOLUMEN DE EXCAVACION 21.60M3

B.A.P. BAJANTE DE AGUA PLUVIAL

N.P.T. NIVEL DE PISO TERMINADO

CAMBIO DE NIVEL

TUBERIA AGUAS GRISIS

TUBERIA AGUAS NEGRAS

RAN REGISTRO AGUAS NEGRAS

AIDA MONTOYA GONZALEZ

NDMBRE DEL CONSTRUCTOR

ING. CORNELIO EFRAIN CANUL HAU

P.C.M C-158

AIDA MONTOYA GONZALEZ

PROPIETARIO

CASA HABITACION

PROYECTO

TABLAJE 19073 MERIDA,
YUCATAN

DIRECCION

DESARROLLO INMOBILIARIO

ACTUALIZACION PLANO

14/08/2023 FECHA

1:100 ESCALA

METROS ACOTACIONES