



PROYECTO

VIANOVA 4

OBSERVACIONES

Las cotas indicadas son en metros.

NPT: Nivel de Piso Terminado

NSL: Nivel Superior de Lusa

NSP: Nivel Superior de Petril

Nota: Los peraltes de vigas y espesores de losa propuestos son un criterio y deberán ser calculados por especialistas

SIMBOLOGÍA

PROPIETARIO

DIRECCION


DZITYA YUCATÁN

PLANO

ARQUITECTÓNICO PLANTA BAJA

PLANO

ARQ-01

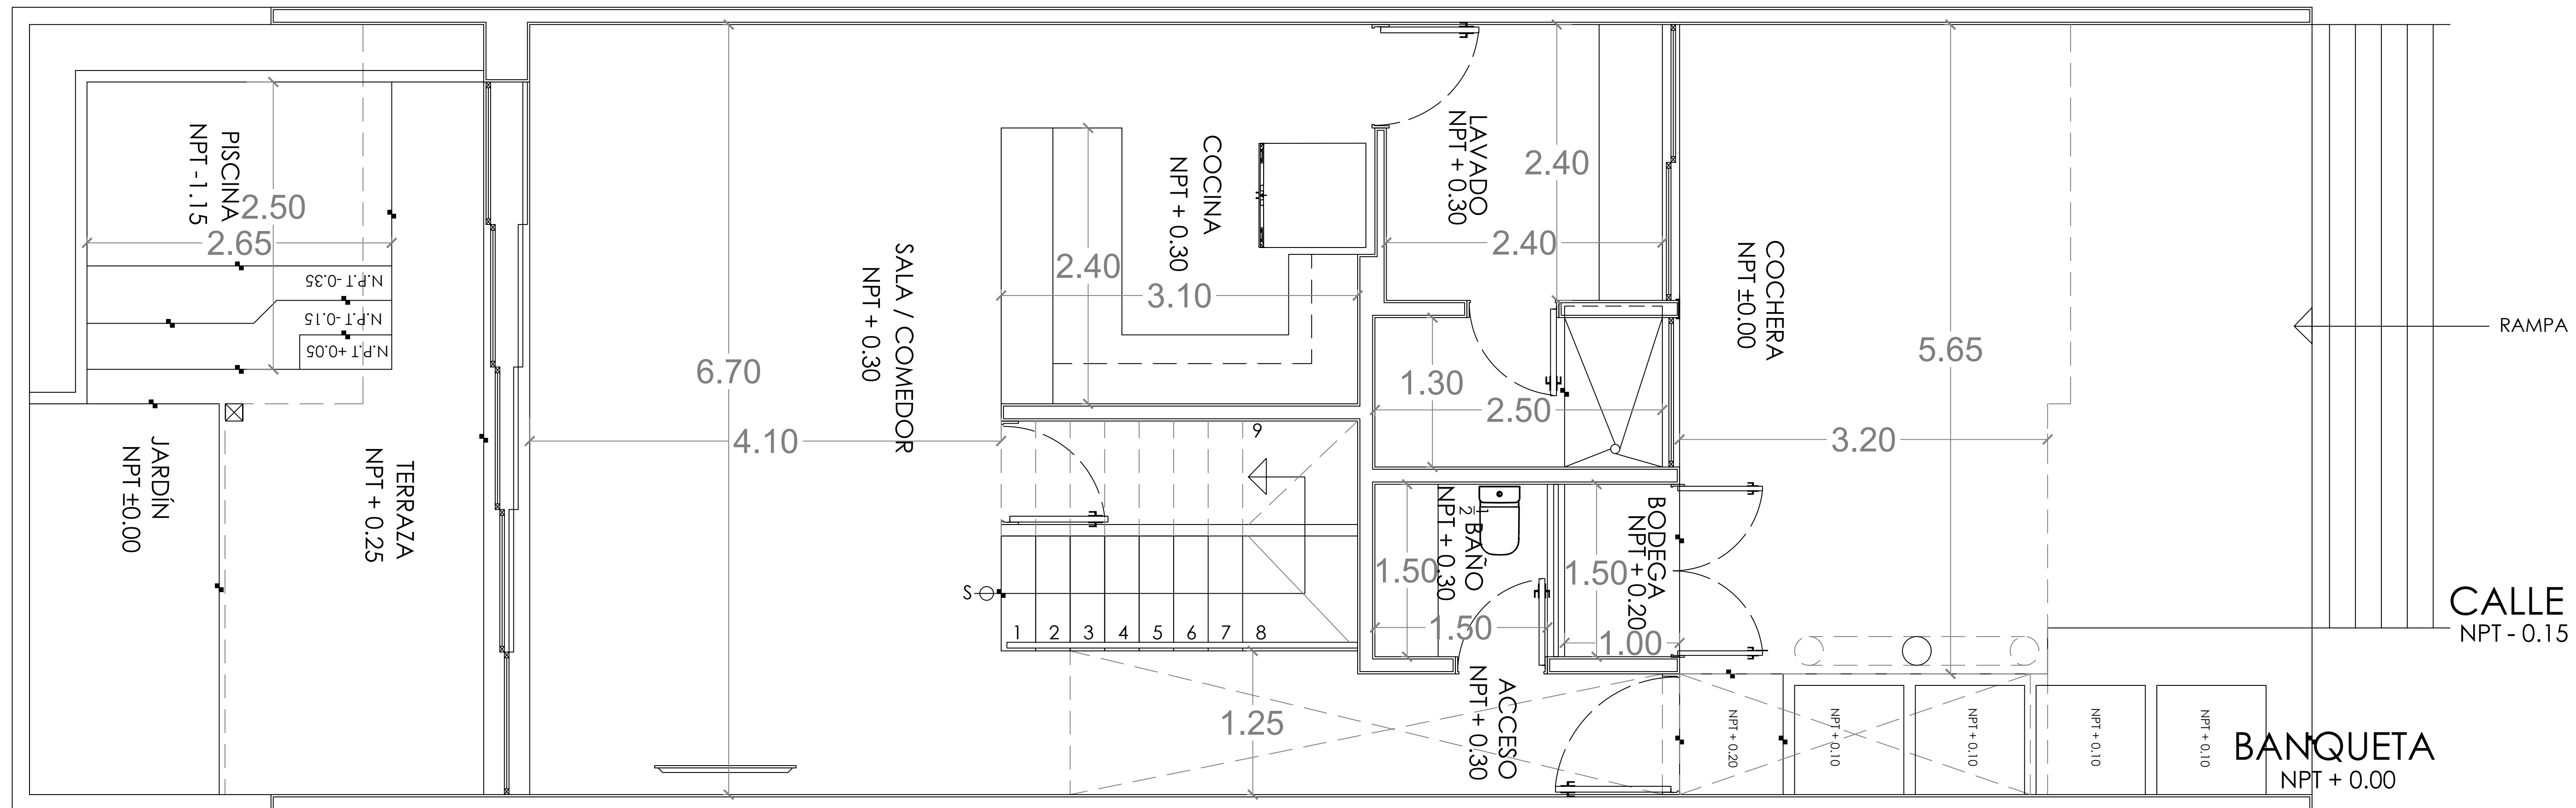

PLANTA BAJA

S/E