




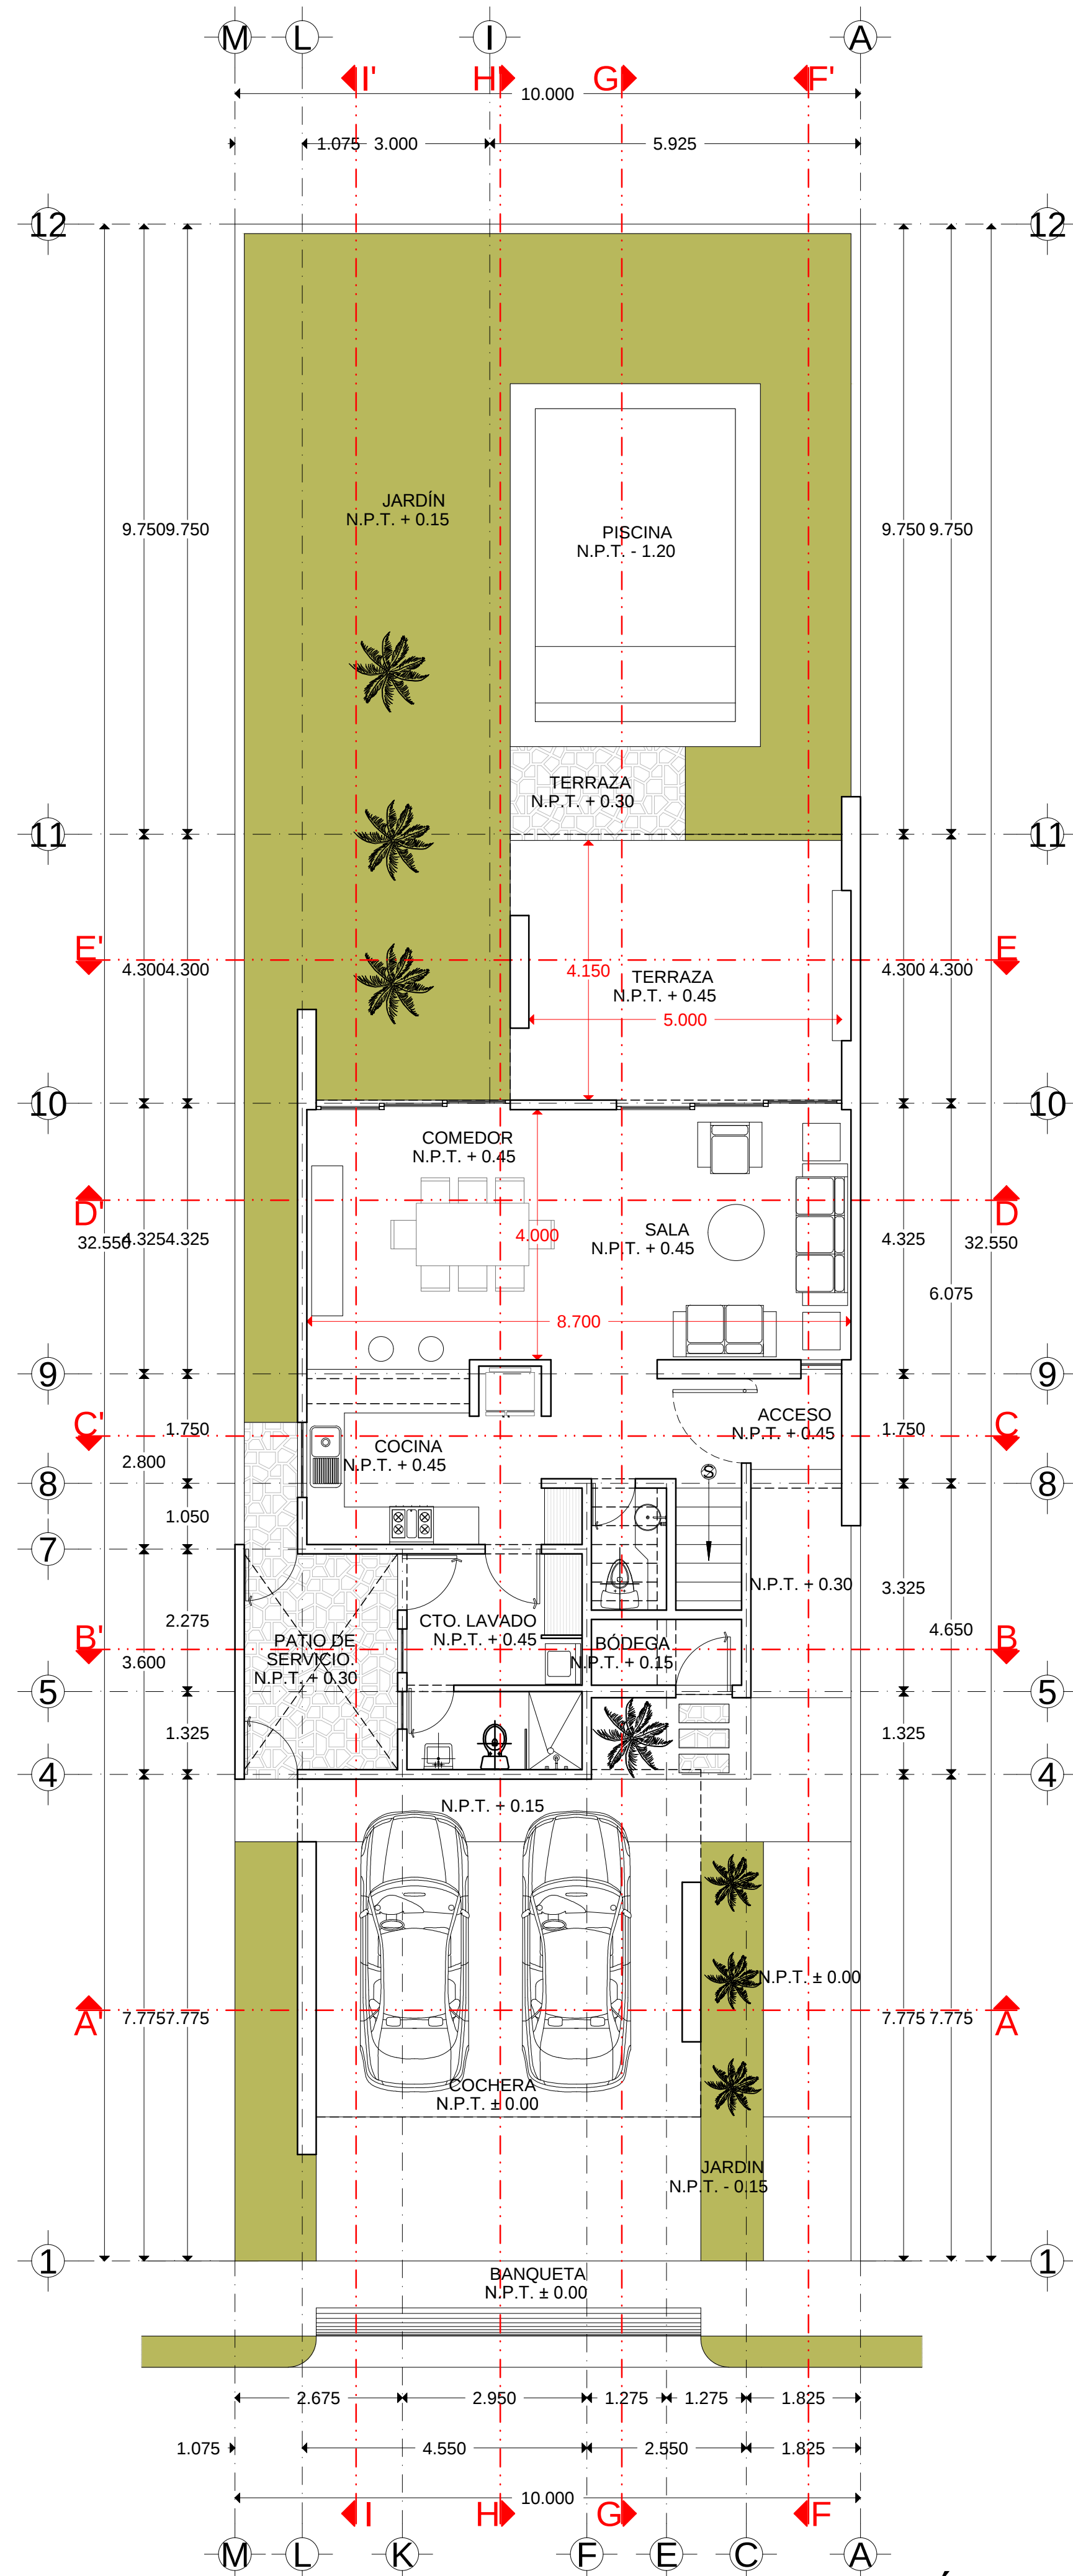


PLANTA ARQUITECTÓNICA.
137.50 M²

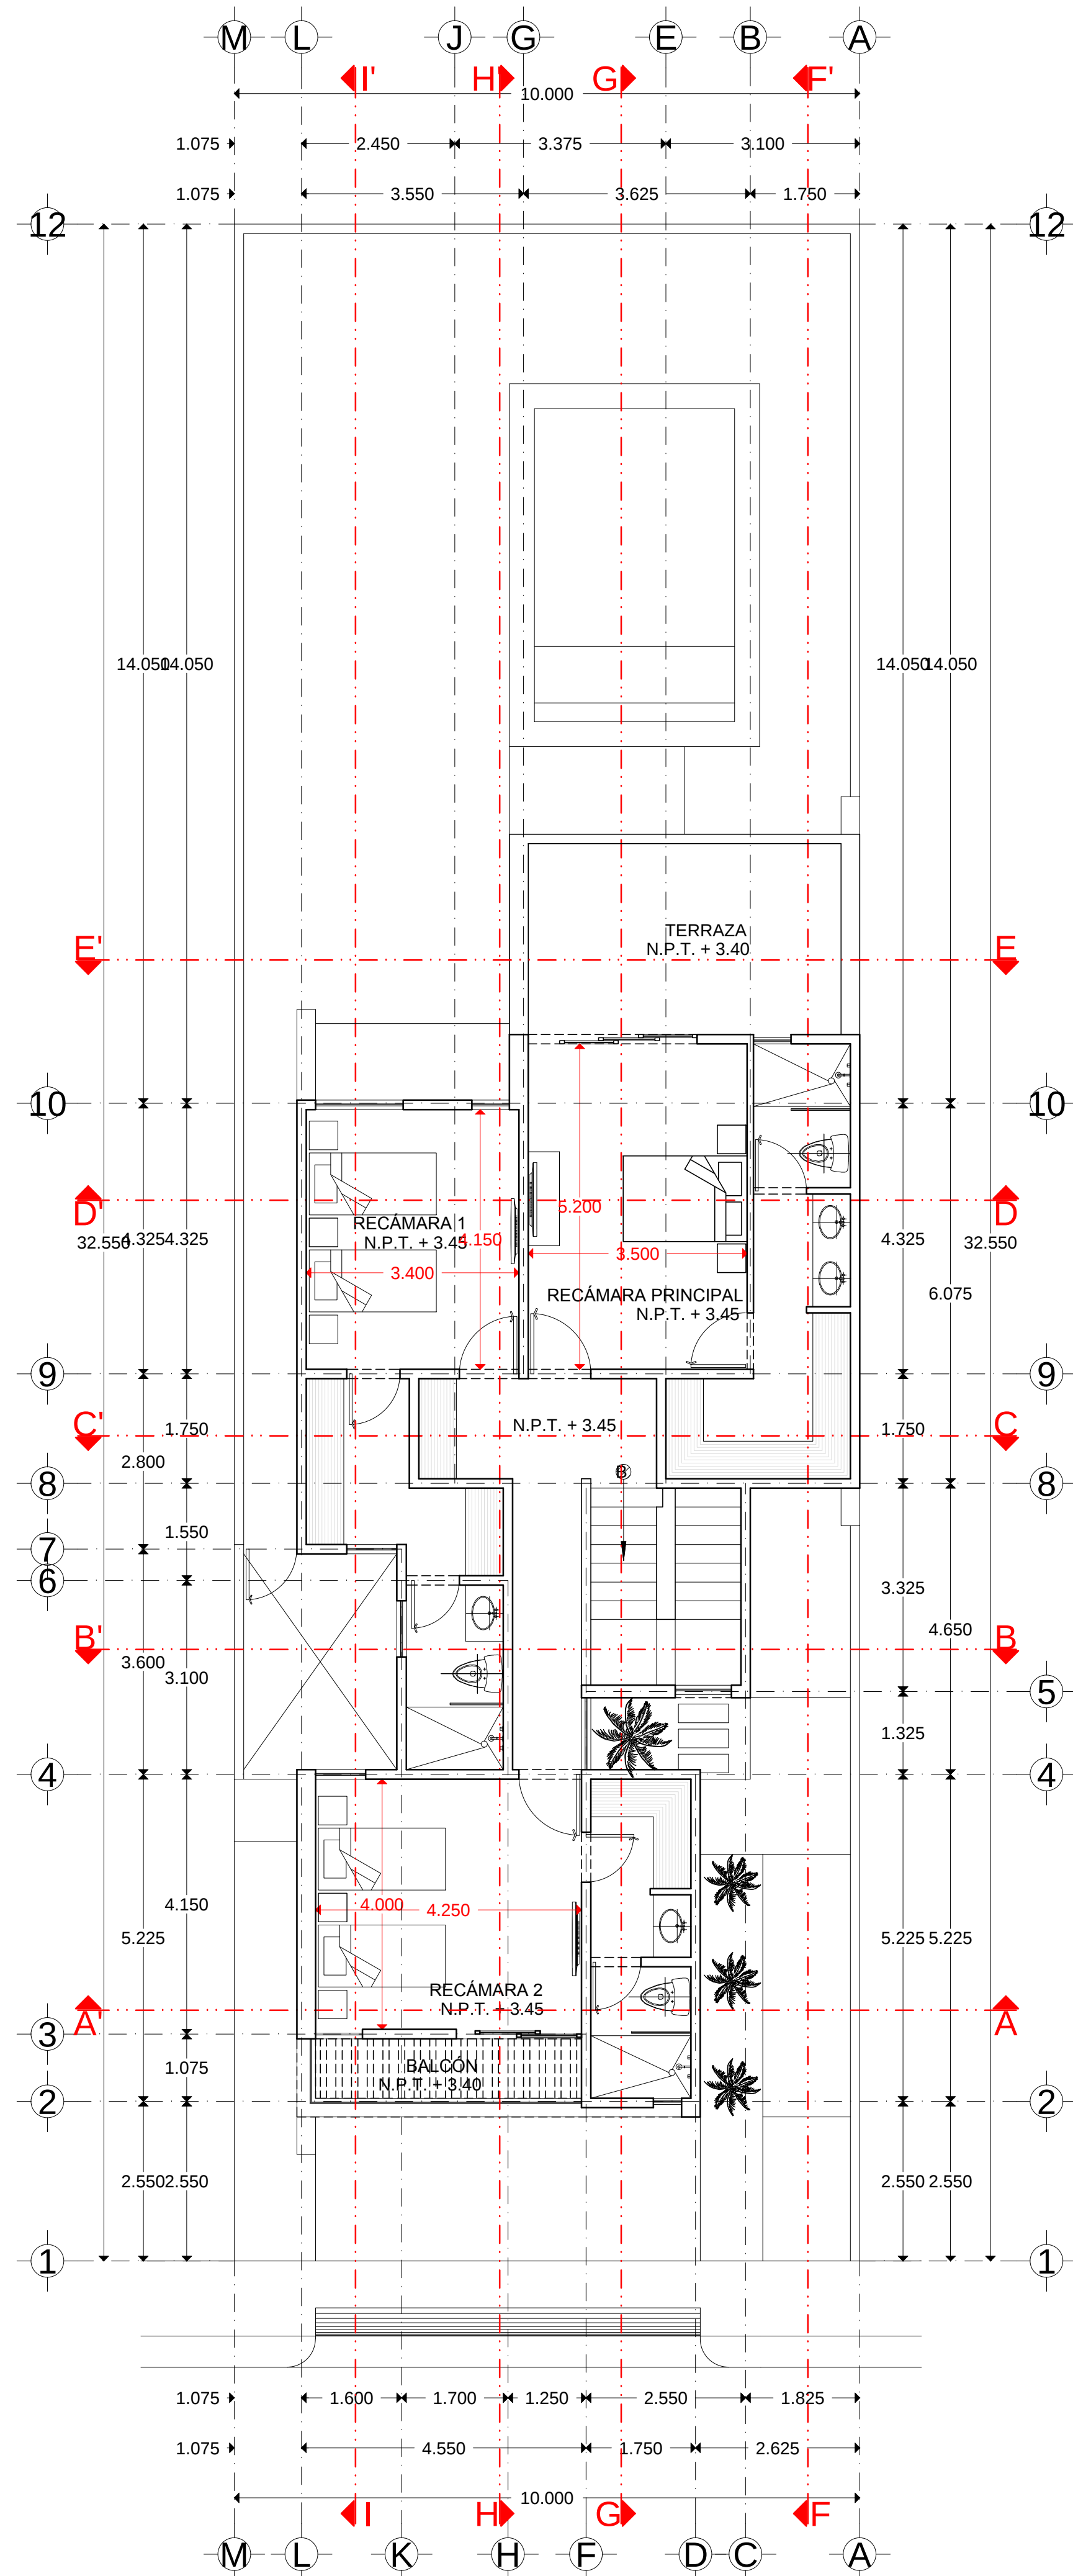

PLANTA PRIMER NIVEL.
121.50 M²

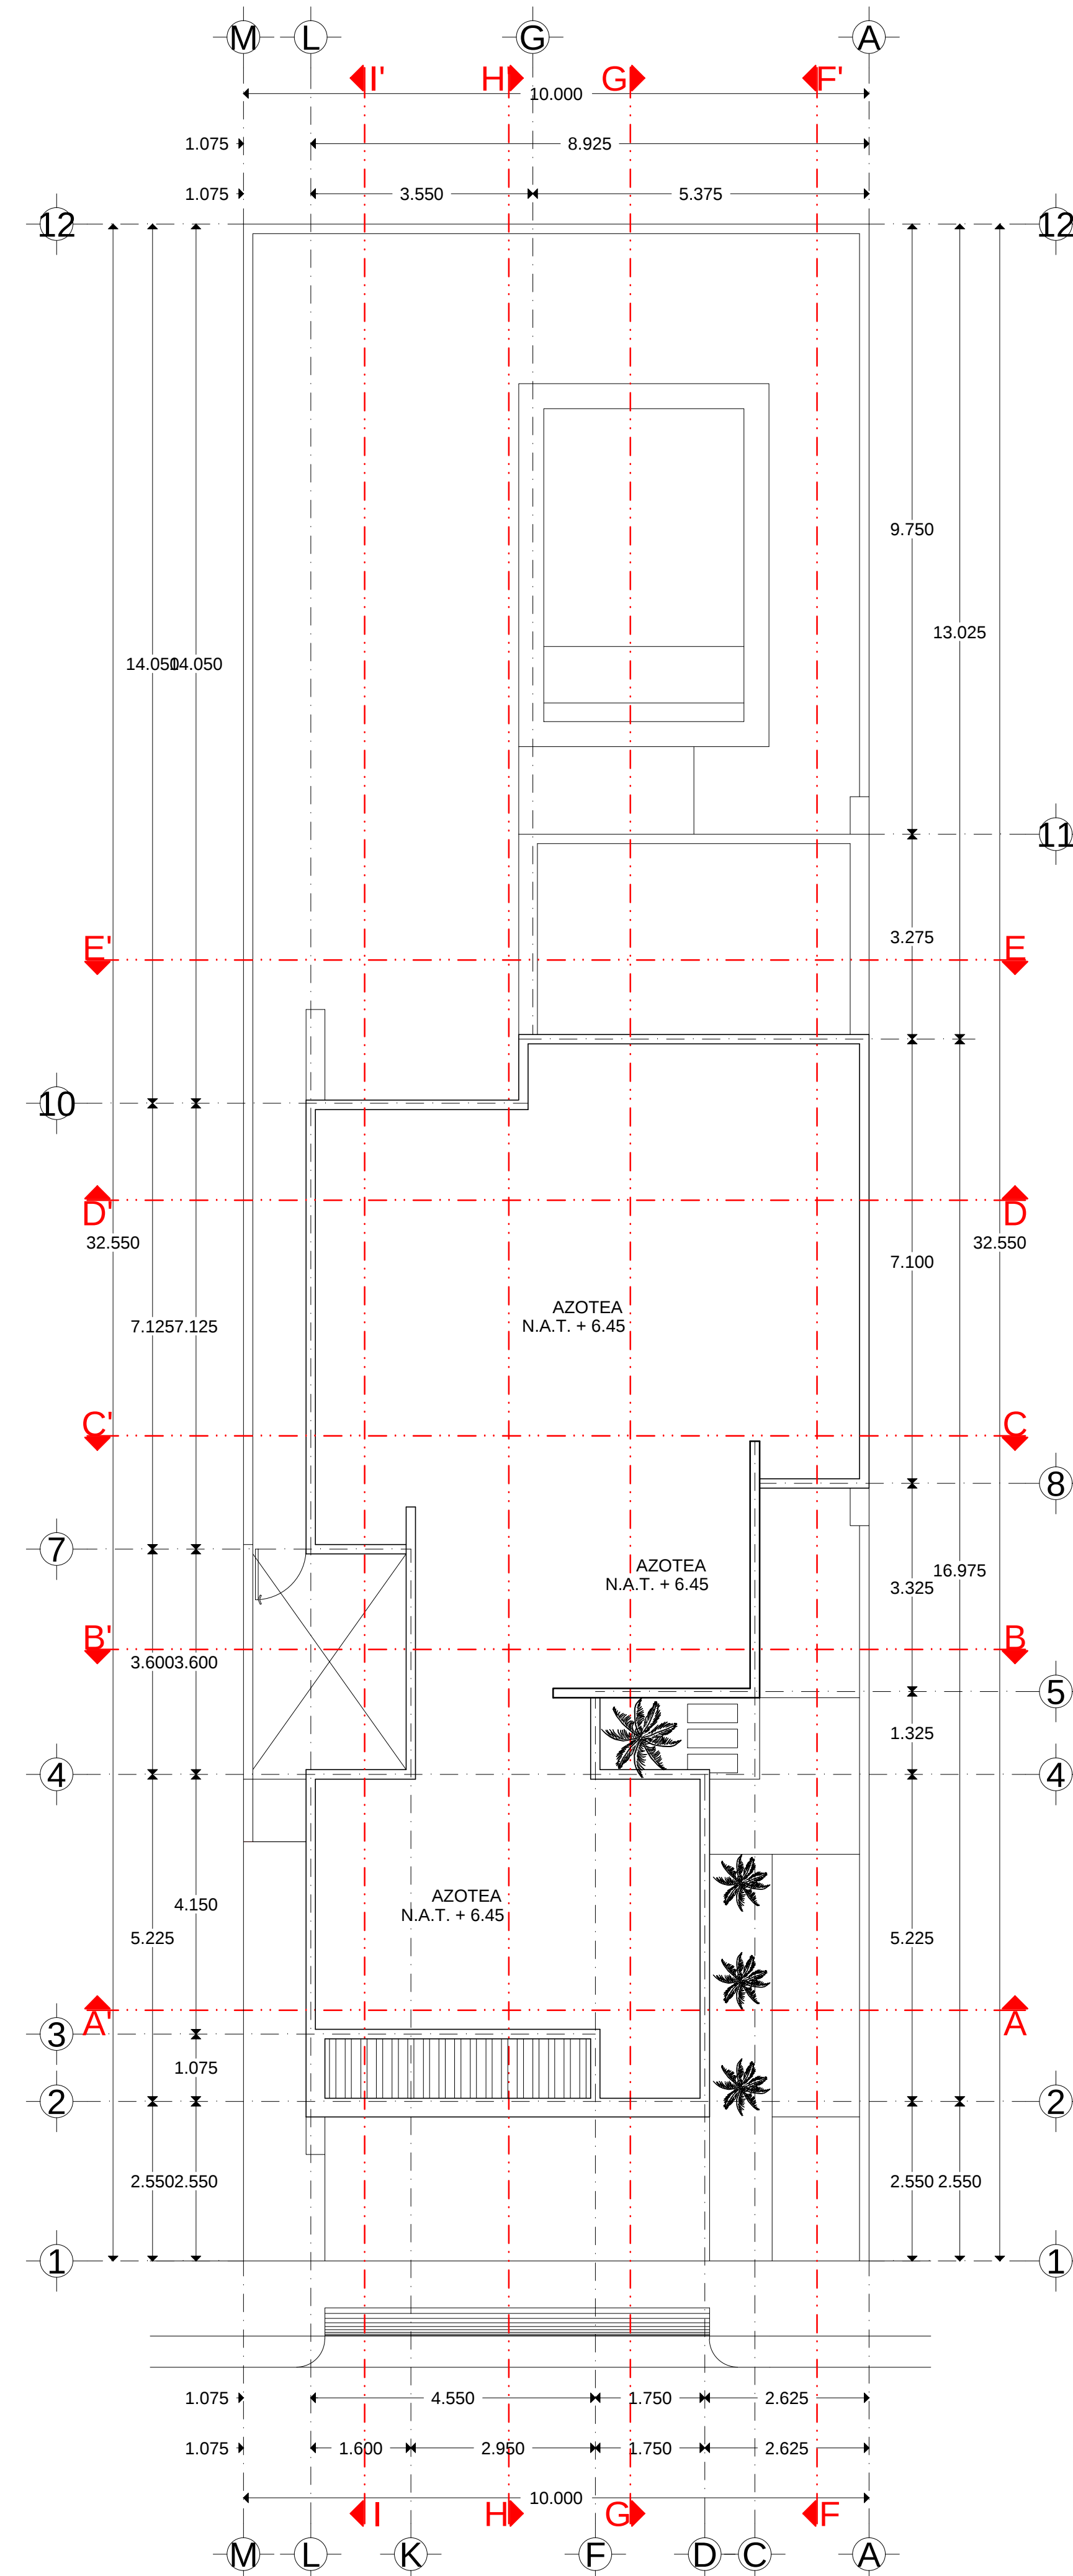

PLANTA PRIMER NIVEL.
PLANTAS ARQUITECTÓNICAS

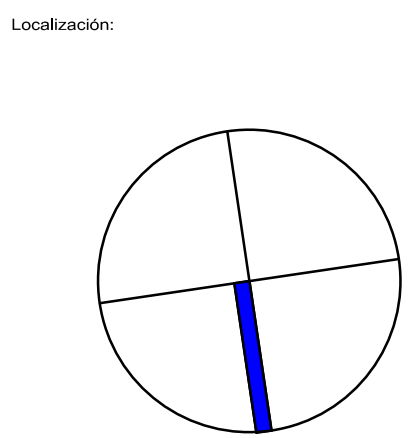

Plano: ARQ-01

CASAS ORTIZ NADIRA
PROYECTO ARQUITECTÓNICO

Propietario:

Ubicación:

Responsable de Obra:

Código profesional:

Registro de Obra:

Escala:

Archivo:

Edición:

L.G.F.V.

R.J.L.

X.A.B.H.

Fecha:

JUNIO 2022

Diseñado:

