
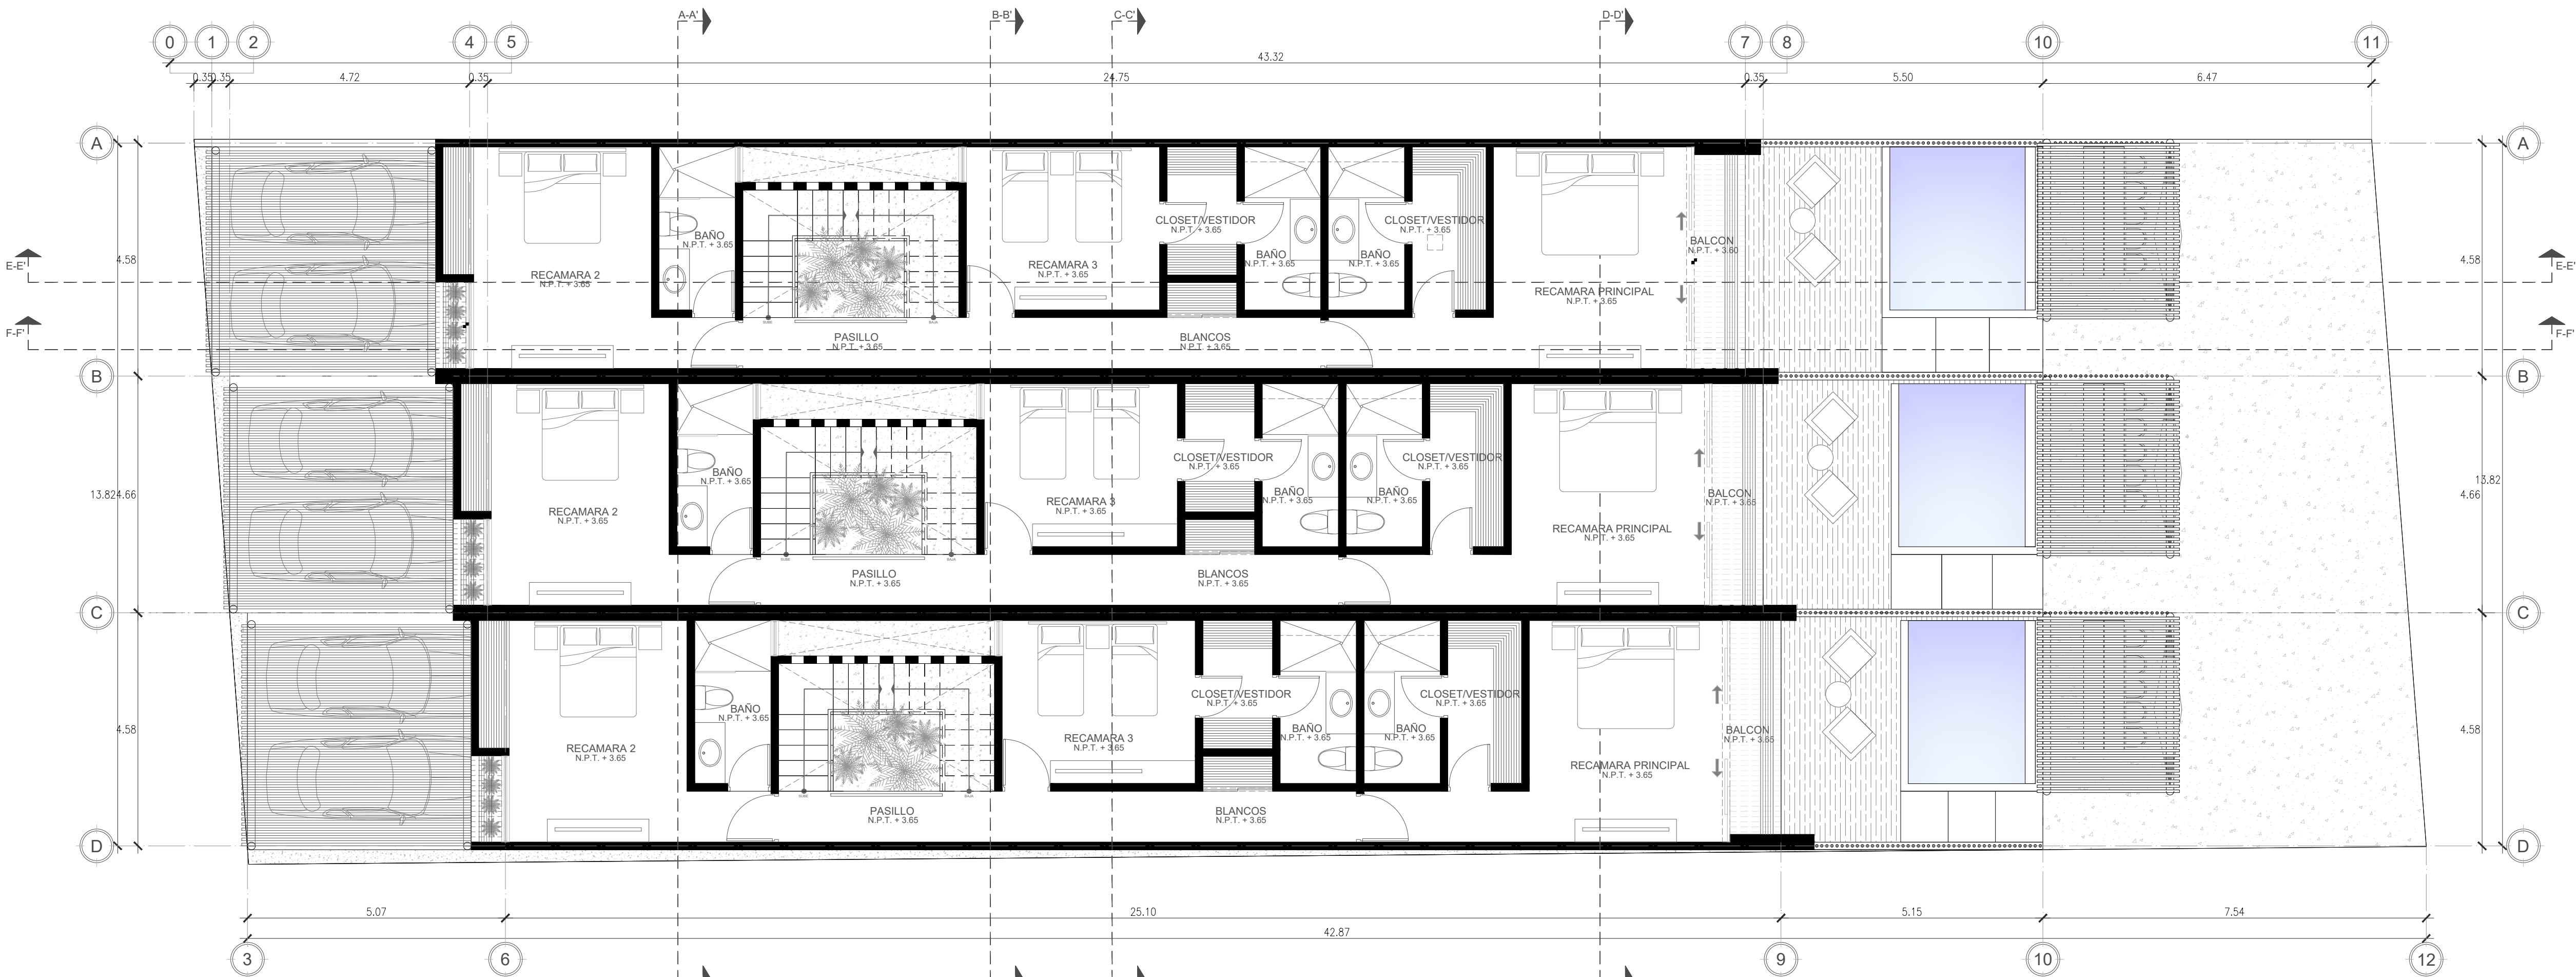


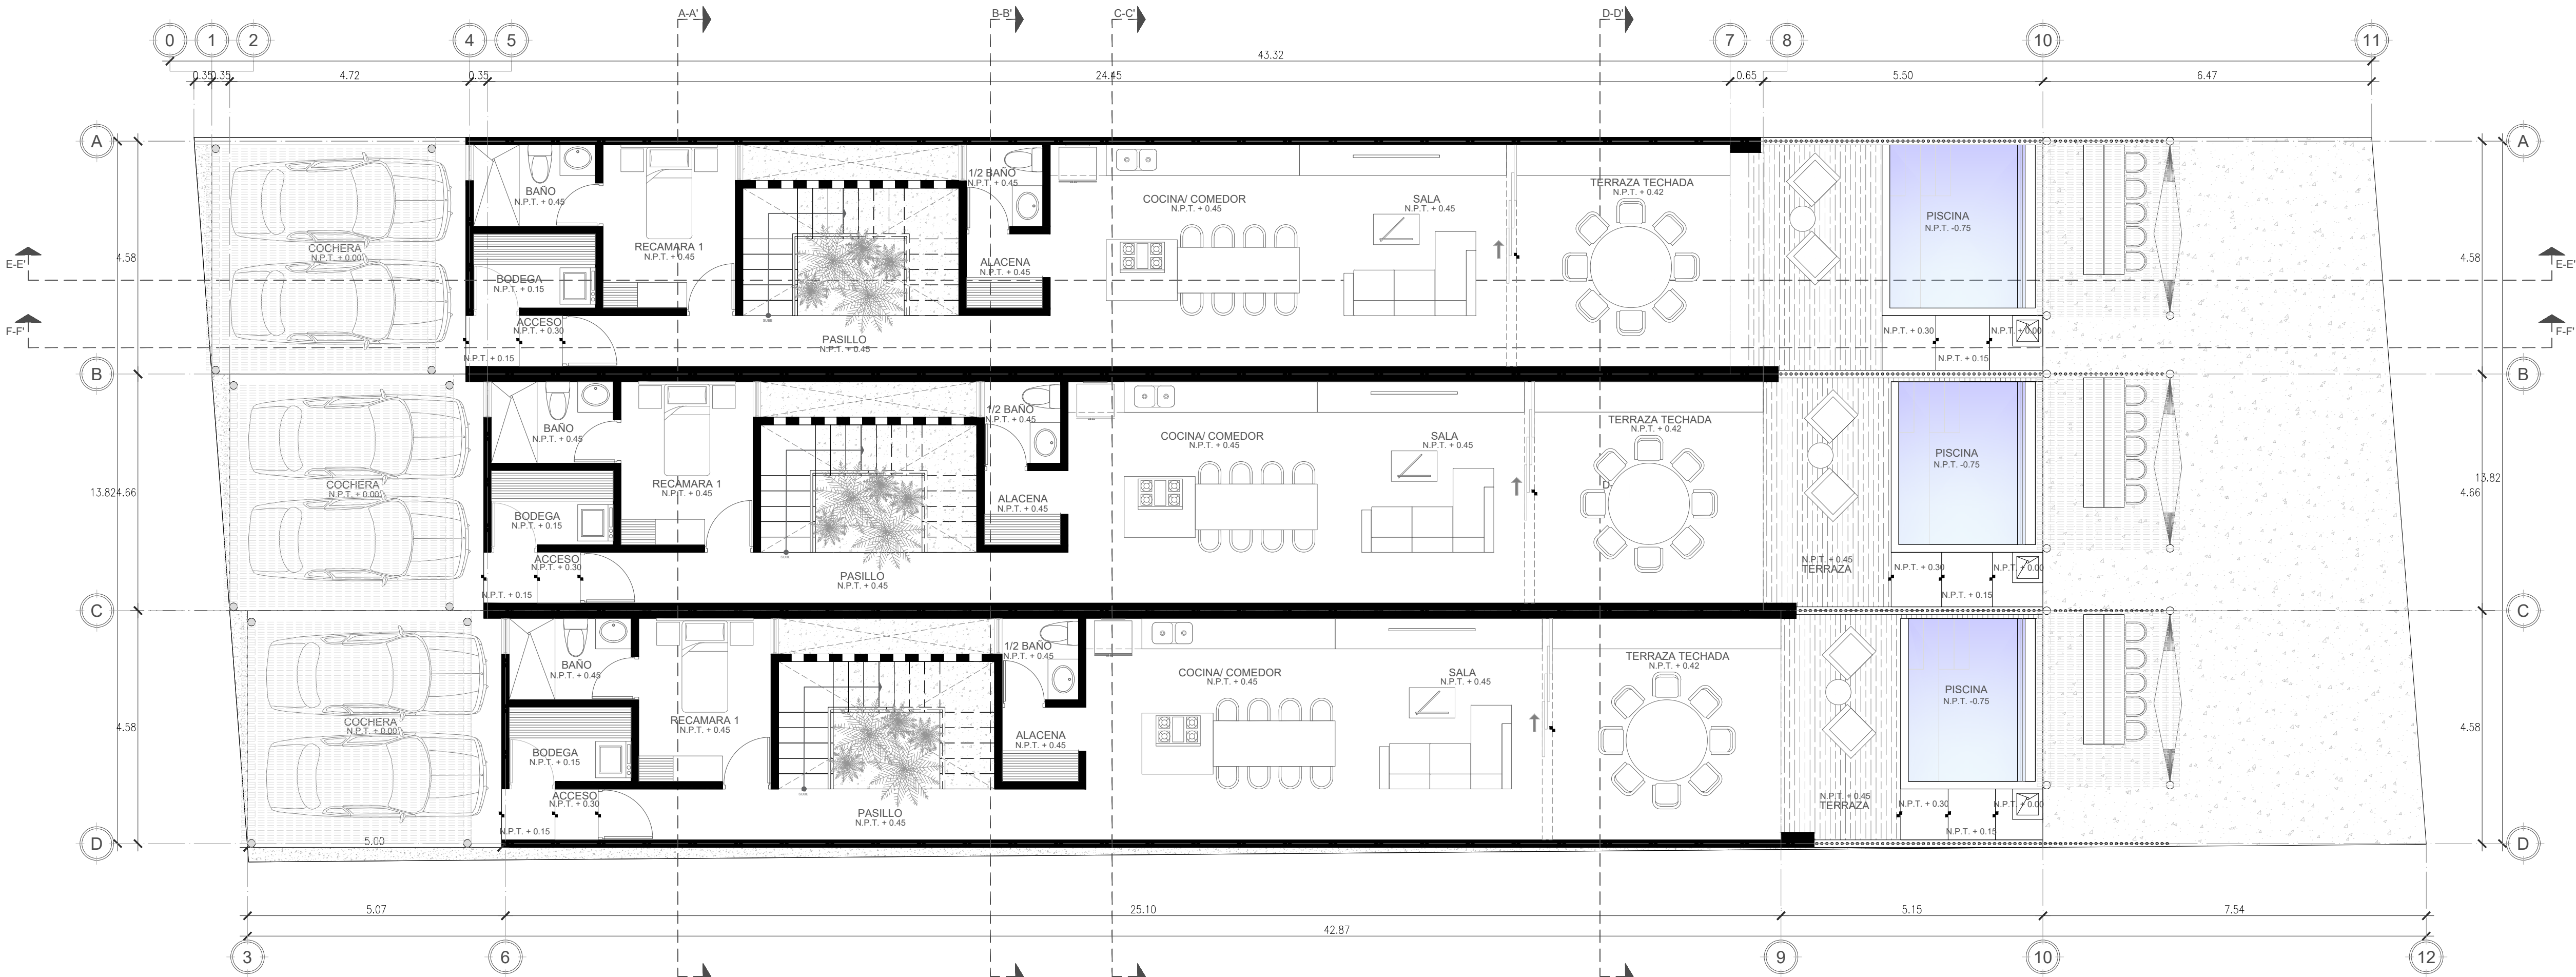

ARQUITECTURA

CABRA TALLER ARQUITECTONICO

CLIENTE

NOTAS GENERALES

VILLA 1

PB — 103.0564 M2
PA — 99.3347 M2
ROOF — 22.8829 M2
TOTAL — 225.274 M2

VILLA 2

PB — 103.0564 M2
PA — 99.3347 M2
ROOF — 22.8829 M2
TOTAL — 225.274 M2

VILLA 3

PB — 103.0564 M2
PA — 99.3347 M2
ROOF — 22.8829 M2
TOTAL — 225.274 M2

ORIENTACION

SIMBOLOGIA

N.P.T. NIVEL DE PISO TERMINADO
N.A.T. NIVEL DE AZOTEA TERMINADO
N.S.A. NIVEL SUPERIOR DE AGUA
N.C.T. NIVEL CABALLETE TERMINADO
N.J.T. NIVEL JARDIN TERMINADO
N.M.T. NIVEL MURO TERMINADO
N.S.P. NIVEL SUPERIOR DE PERGOLADO
Cambio de nivel
Sube
Baja

CROQUIS DE LOCALIZACION

OBSERVACIONES

ESTIPULACION PARA REUSO: ESTE PLANO Y LOS DETALLES ESPECIFICADOS SON PROPIEDAD EXCLUSIVA DE CABRA TALLER A QUIEN SE RESERVA TODOS LOS DERECHOS DE PATENTE, SU REPRODUCCION TOTAL, PARCIAL O TOTAL SIN FINES QUE NO SEAN CONSIDERADOS, SE REQUIERE DE UNA AUTORIZACION ESCRITA. ESTE PLANO SE ENTREGA INFORMATIVAMENTE PARA EL CONOCIMIENTO DEL CLIENTE Y NO DEBERA TRANSMITIRSE A TERCERAS PERSONAS. CUALQUIER CAMBIO REALIZADO AL DISEÑO ORIGINAL, DEBERA CONTAR CON PREVIA AUTORIZACION DEL DEPARTAMENTO DE ARQUITECTURA DE CABRA TALLER PARA SU APROBACION Y VOTO BUENO.

No.	DESCRIPCION	REVISION		
		FECHA	REALIZADO	REVISADO

TITULO

CONJUNTO

PROYECTO

VILLAS CHELEM II

DIBUJO

CABRA TALLER

FECHA

MARZO 2024

ESCALA



1:75

DWG

PROYECTO EJECUTIVO

CLAVE

ARQ-01

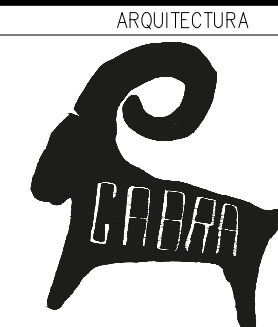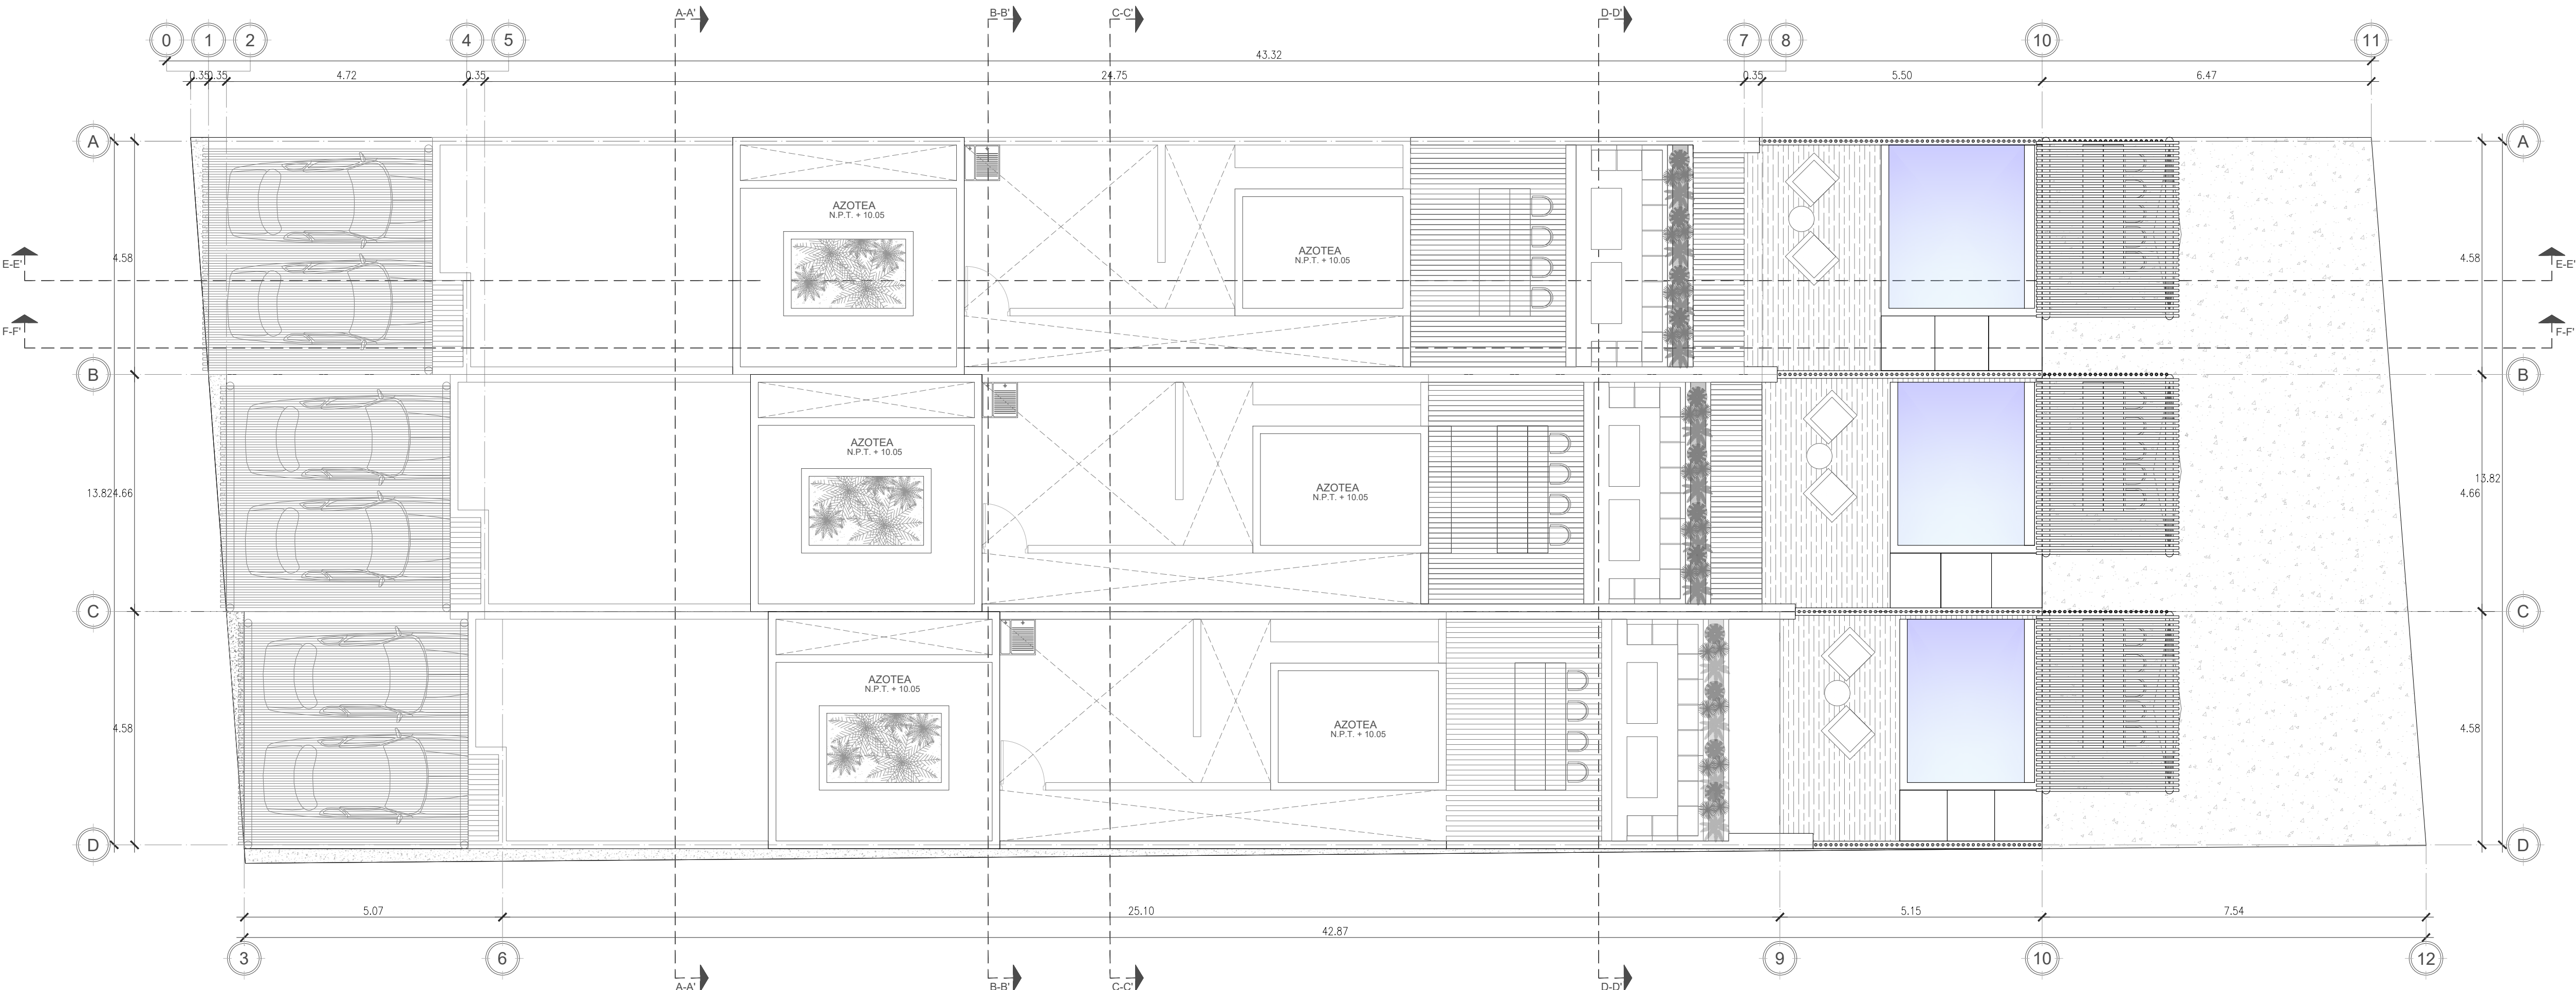

CABRA TALLER ARQUITECTONICO

CLIENTE




**GRUPO
ASCALA**

NOTAS GENERALES

VILLA 1	PB	-	103.0564	M2
	PA	-	99.3347	M2
	ROOF	-	22.8829	M2
	TOTAL	-	225.274	M2
VILLA 2	PB	-	103.0564	M2
	PA	-	99.3347	M2
	ROOF	-	22.8829	M2
	TOTAL	-	225.274	M2
VILLA 3	PB	-	103.0564	M2
	PA	-	99.3347	M2
	ROOF	-	22.8829	M2
	TOTAL	-	225.274	M2


ORIENTACION

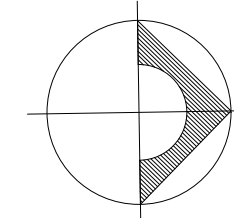


SIMBOLOGIA

N.P.T. NIVEL DE PISO TERMINADO
N.A.T. NIVEL DE AZOTEA TERMINADO
N.S.A. NIVEL SUPERIOR DE AGUA
N.C.T. NIVEL CABALLETE TERMINADO
N.J.T. NIVEL JARDIN TERMINADO
N.M.T. NIVEL MURO TERMINADO
N.S.P. NIVEL SUPERIOR DE PERGOLADO
S SUBE
B BAJA

CROQUIS DE LOCALIZACION

 

OBSERVACIONES

 

ESTIPULACION PARA REUSO: ESTE PLANO Y LOS DETALLES ESPECIFICADOS SON PROPIEDAD EXCLUSIVA DE CABRA TALLER A QUIEN SE RESERVA TODOS LOS DERECHOS DE PATENTE. SU REPRODUCCION TOTAL, PARCIAL O OTROS FINES QUE NO SEAN CONSIDERADOS, SE REQUIERE DE UNA AUTORIZACION ESCRITA. ESTE PLANO SE MANIFIESTA INCLUSIVE PARA EL CONOCIMIENTO DEL CLIENTE Y NO DEBERA TRANSMITIRSE A TERCERAS PERSONAS. CUALQUIER CAMBIO REALIZADO AL LAYOUT ORIGINAL DEBERA CONTAR CON PREVIA AUTORIZACION DEL DEPARTAMENTO DE ARQUITECTURA DE CABRA TALLER PARA SU APROBACION Y VOTO BUENO.

No.	DESCRIPCION	REVISION		
		FECHA	REALIZO	REVISO

TITULO	CONJUNTO	
	PROYECTO	VILLAS CHELEM II
	DIBUJO	CABRA TALLER
	FECHA	MARZO 2024
	ESCALA	1:75
DIBUJO	DWG	PROYECTO EJECUTIVO
	CLAVE	ARQ-02