


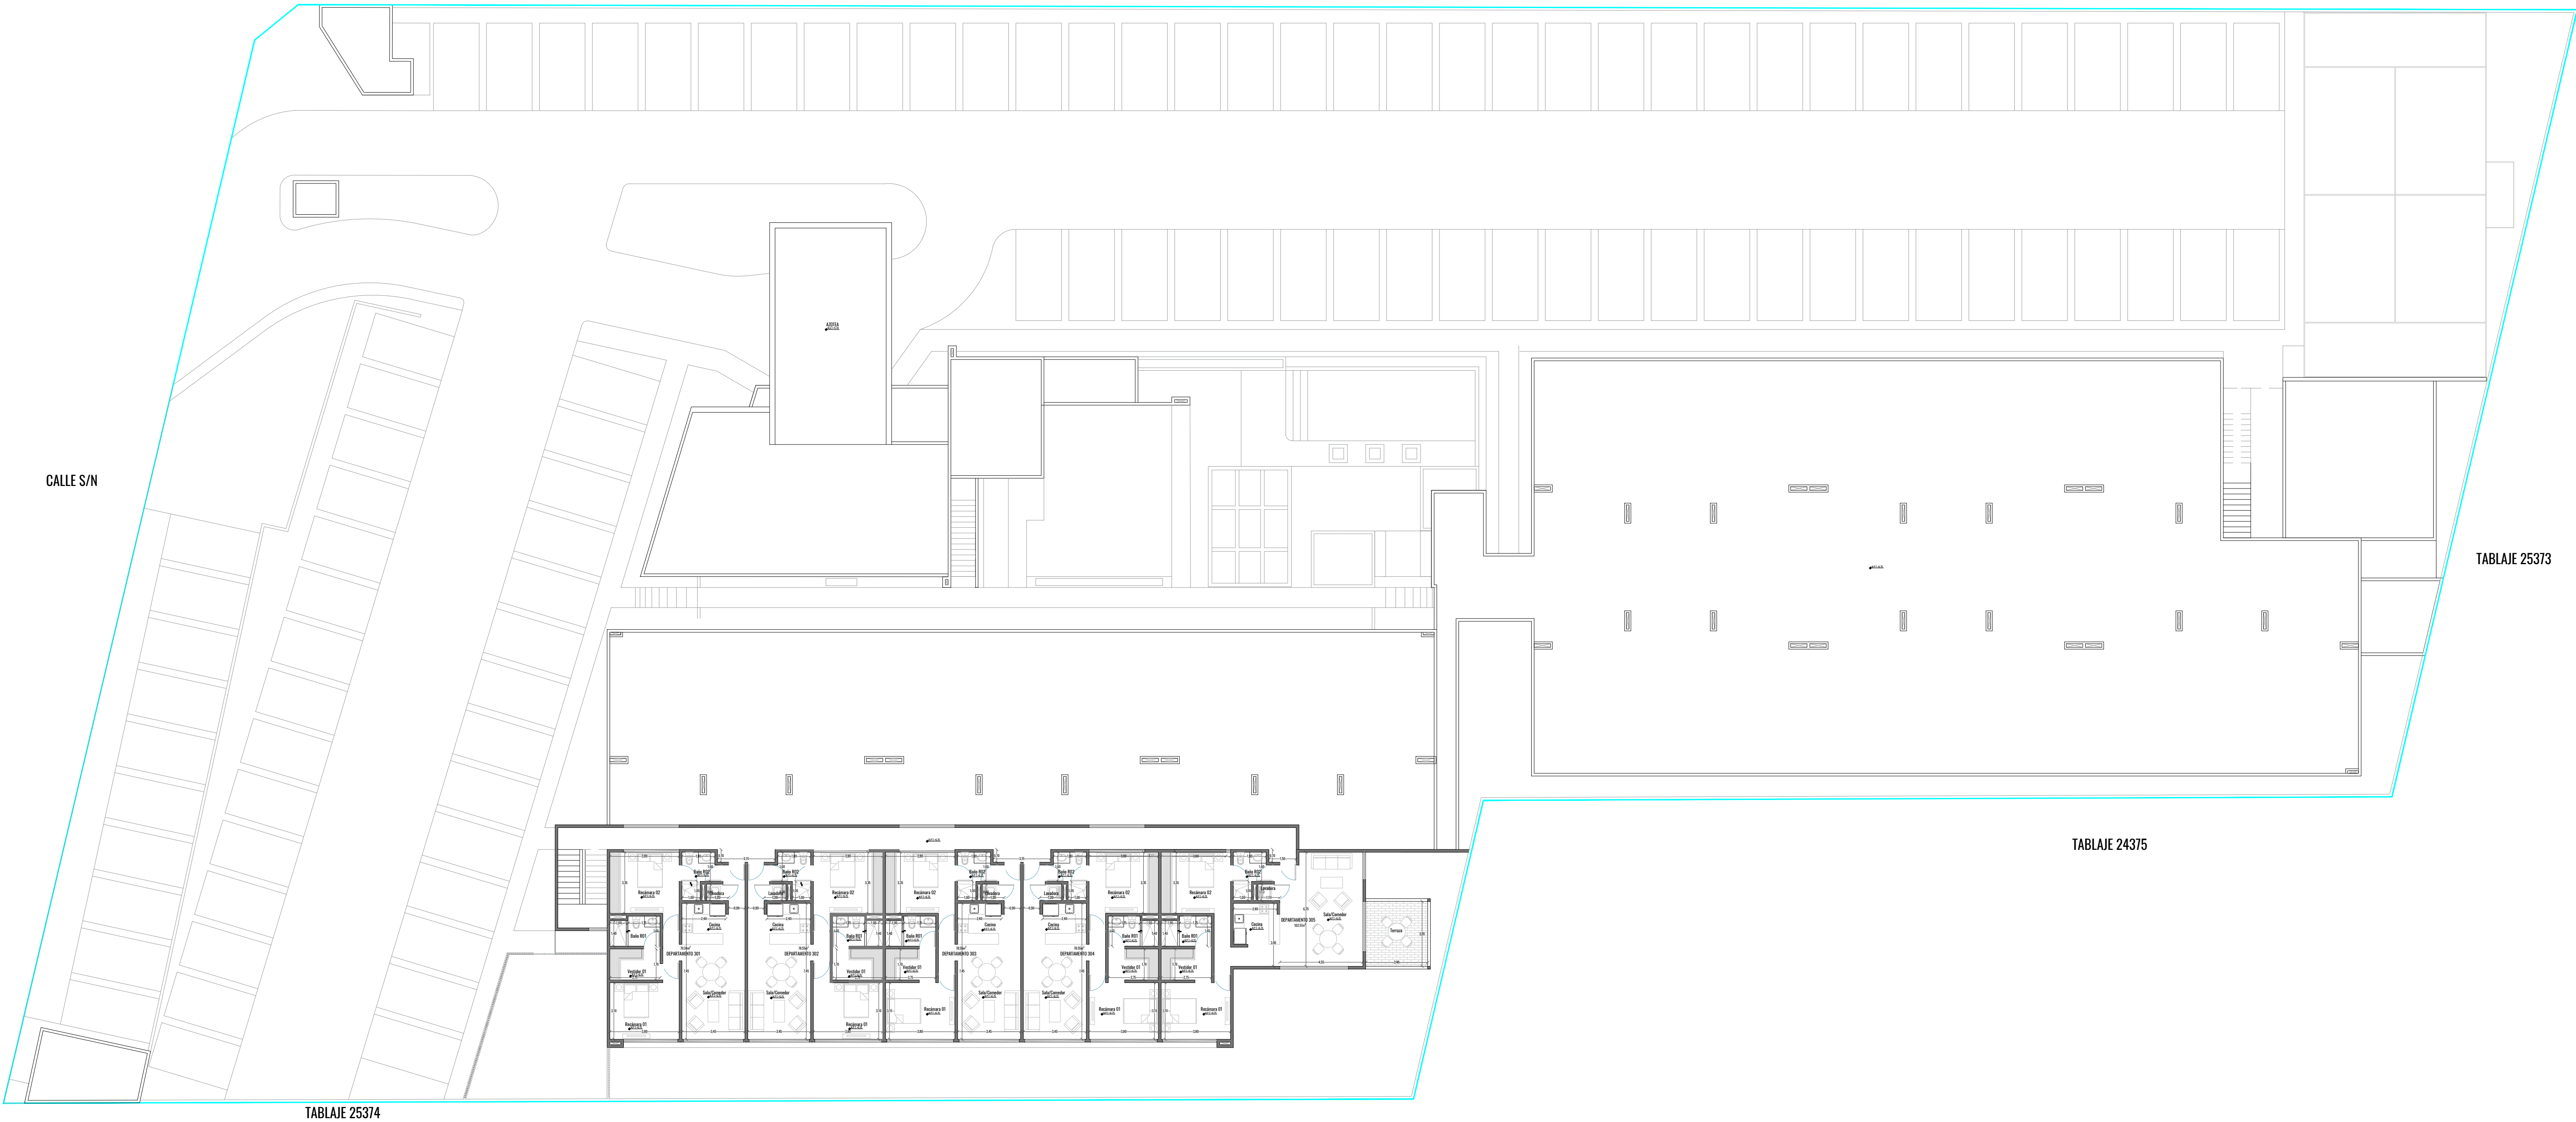

LUGAR APARTAMENTOS		
TABLA DE ÁREAS		
ESPACIOS	ÁREAS	TOTALES
ÁREA CONSTRUCCIÓN	ESTUARIOS	2195.14 m²
VENEDOR	(45 unidades)	2195.14 m²
ÁREA CONSTRUCCIÓN	CIRCULACIONES	518.13 m²
VENEDOR	ESTUARIOS	518.13 m²
ÁREA CONSTRUCCIÓN	ANEXOS	215.01 m²
VENEDOR	TECHAS	955.53 m²
ÁREA CONSTRUCCIÓN	SERVICIOS	154.50 m²
VENEDOR		
		4231.85 m²

DATOS DE PROYECTO		NOTAS Y OBSERVACIONES	
PROYECTO	LUGAR APARTAMENTOS	DATOS DE PLANO	
UBICACIÓN	CHANDIAL, YUCATÁN		
Nº TURNO	6.000.00 m²	PLANO	PLANTA SEGUNDO NIVEL
		CLAVE	ARE_03
		ESCALA	1:100
		OTRAS	METROS
		FECHA	ENERO 2025

