



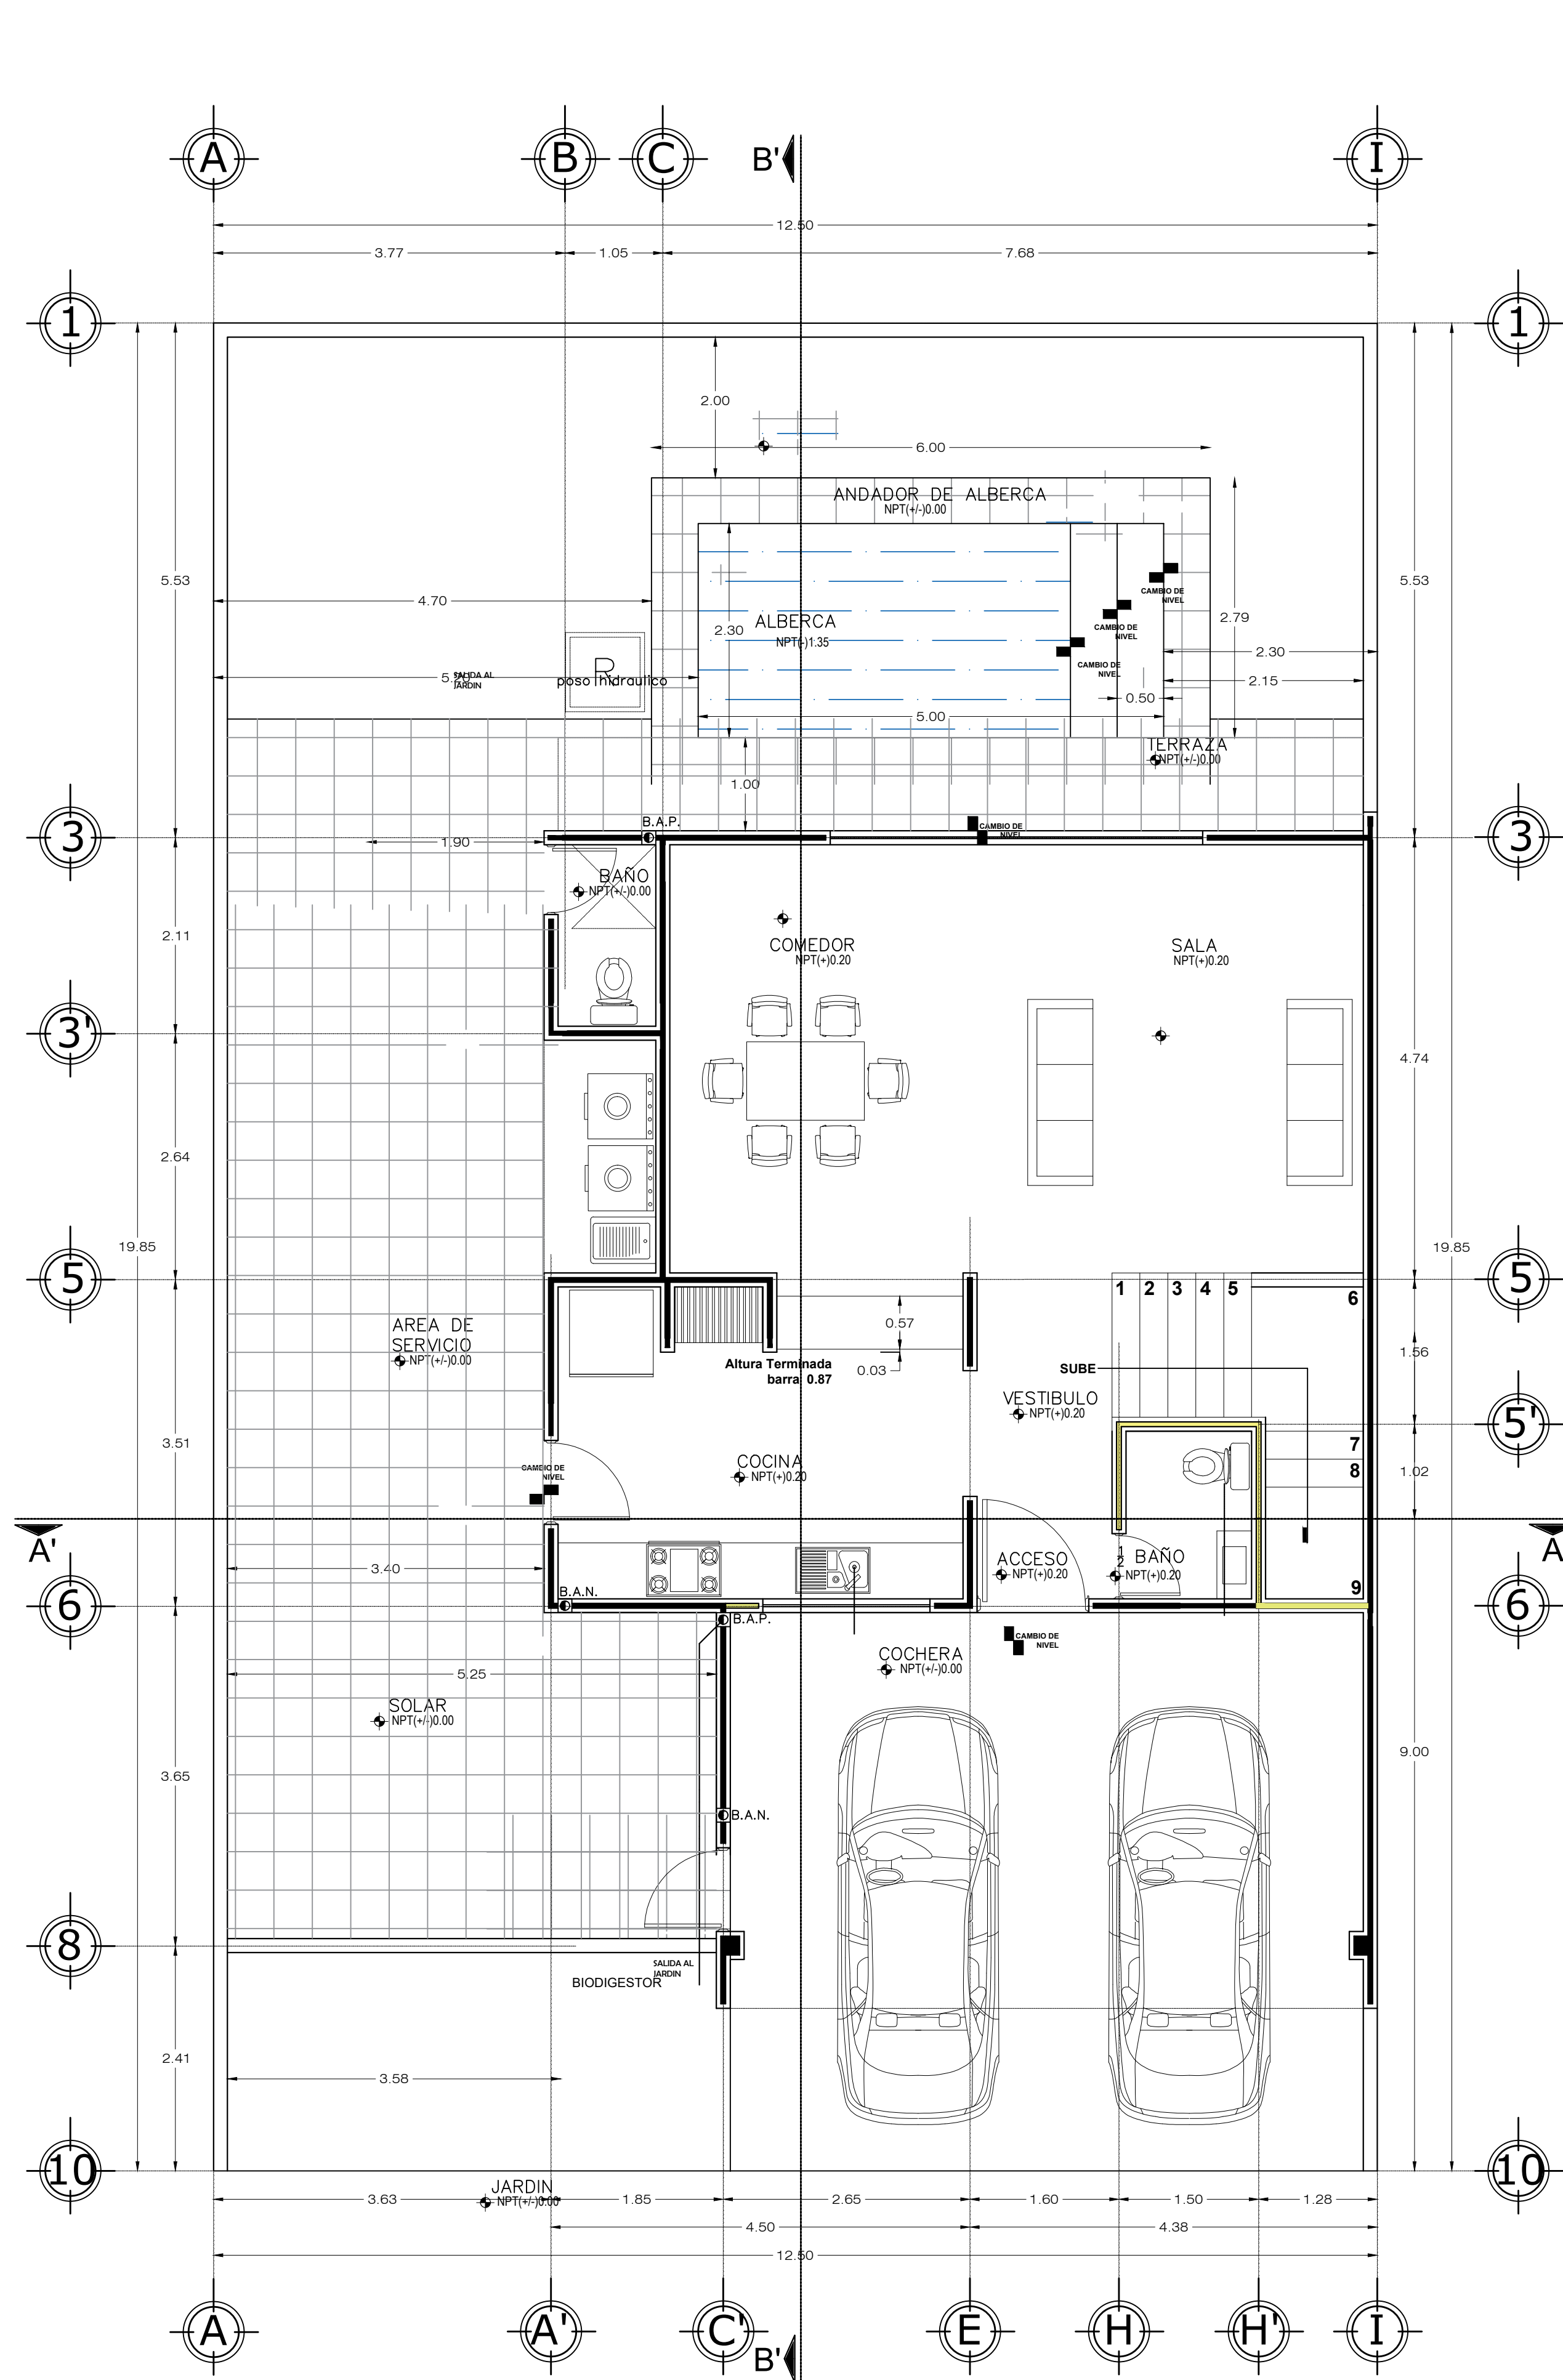

Planta Baja Proyecto Arquitectónico
ESC. 1:100

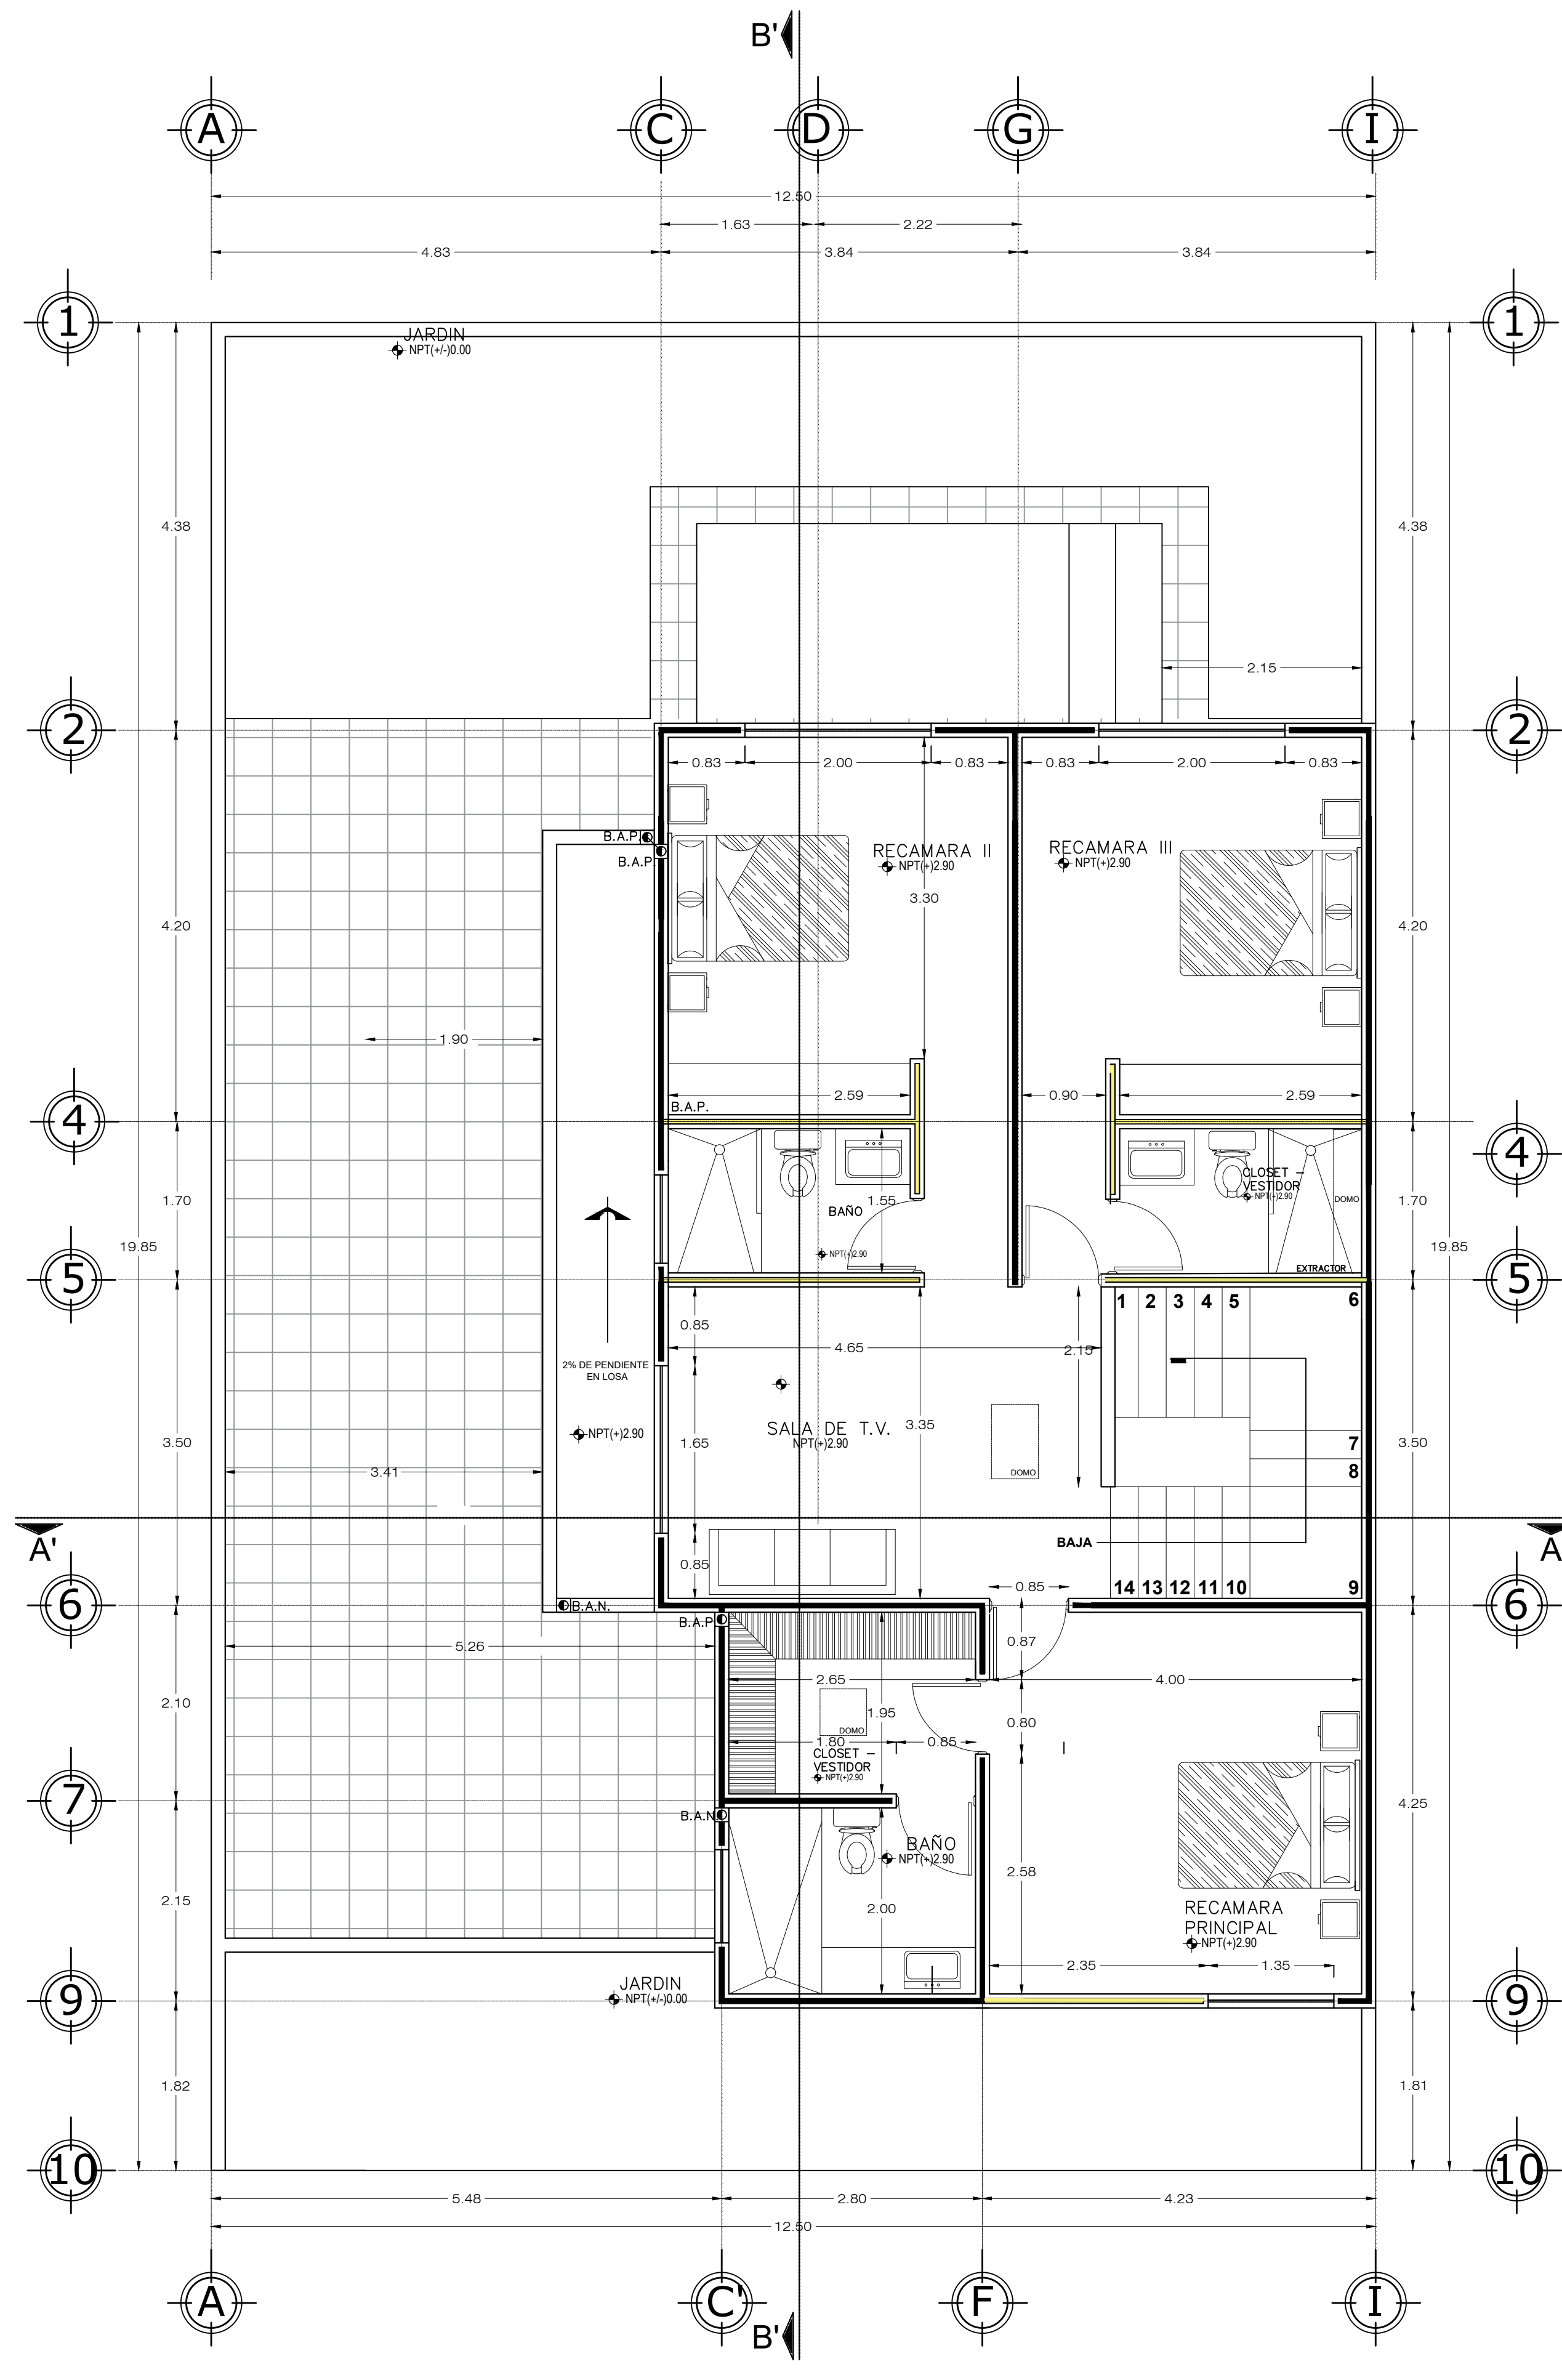

Planta Alta Proyecto Arquitectónico
ESC. 1:100