
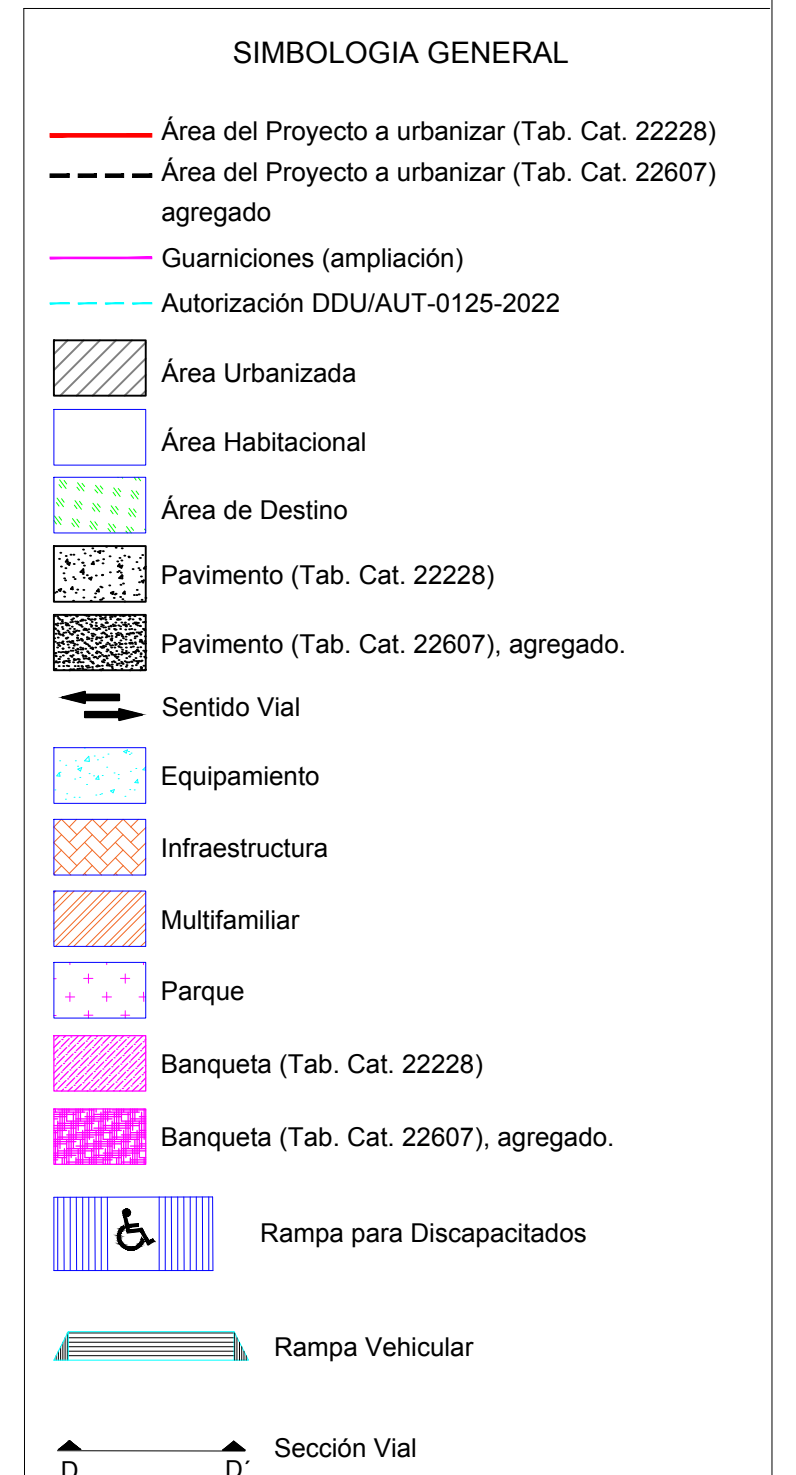
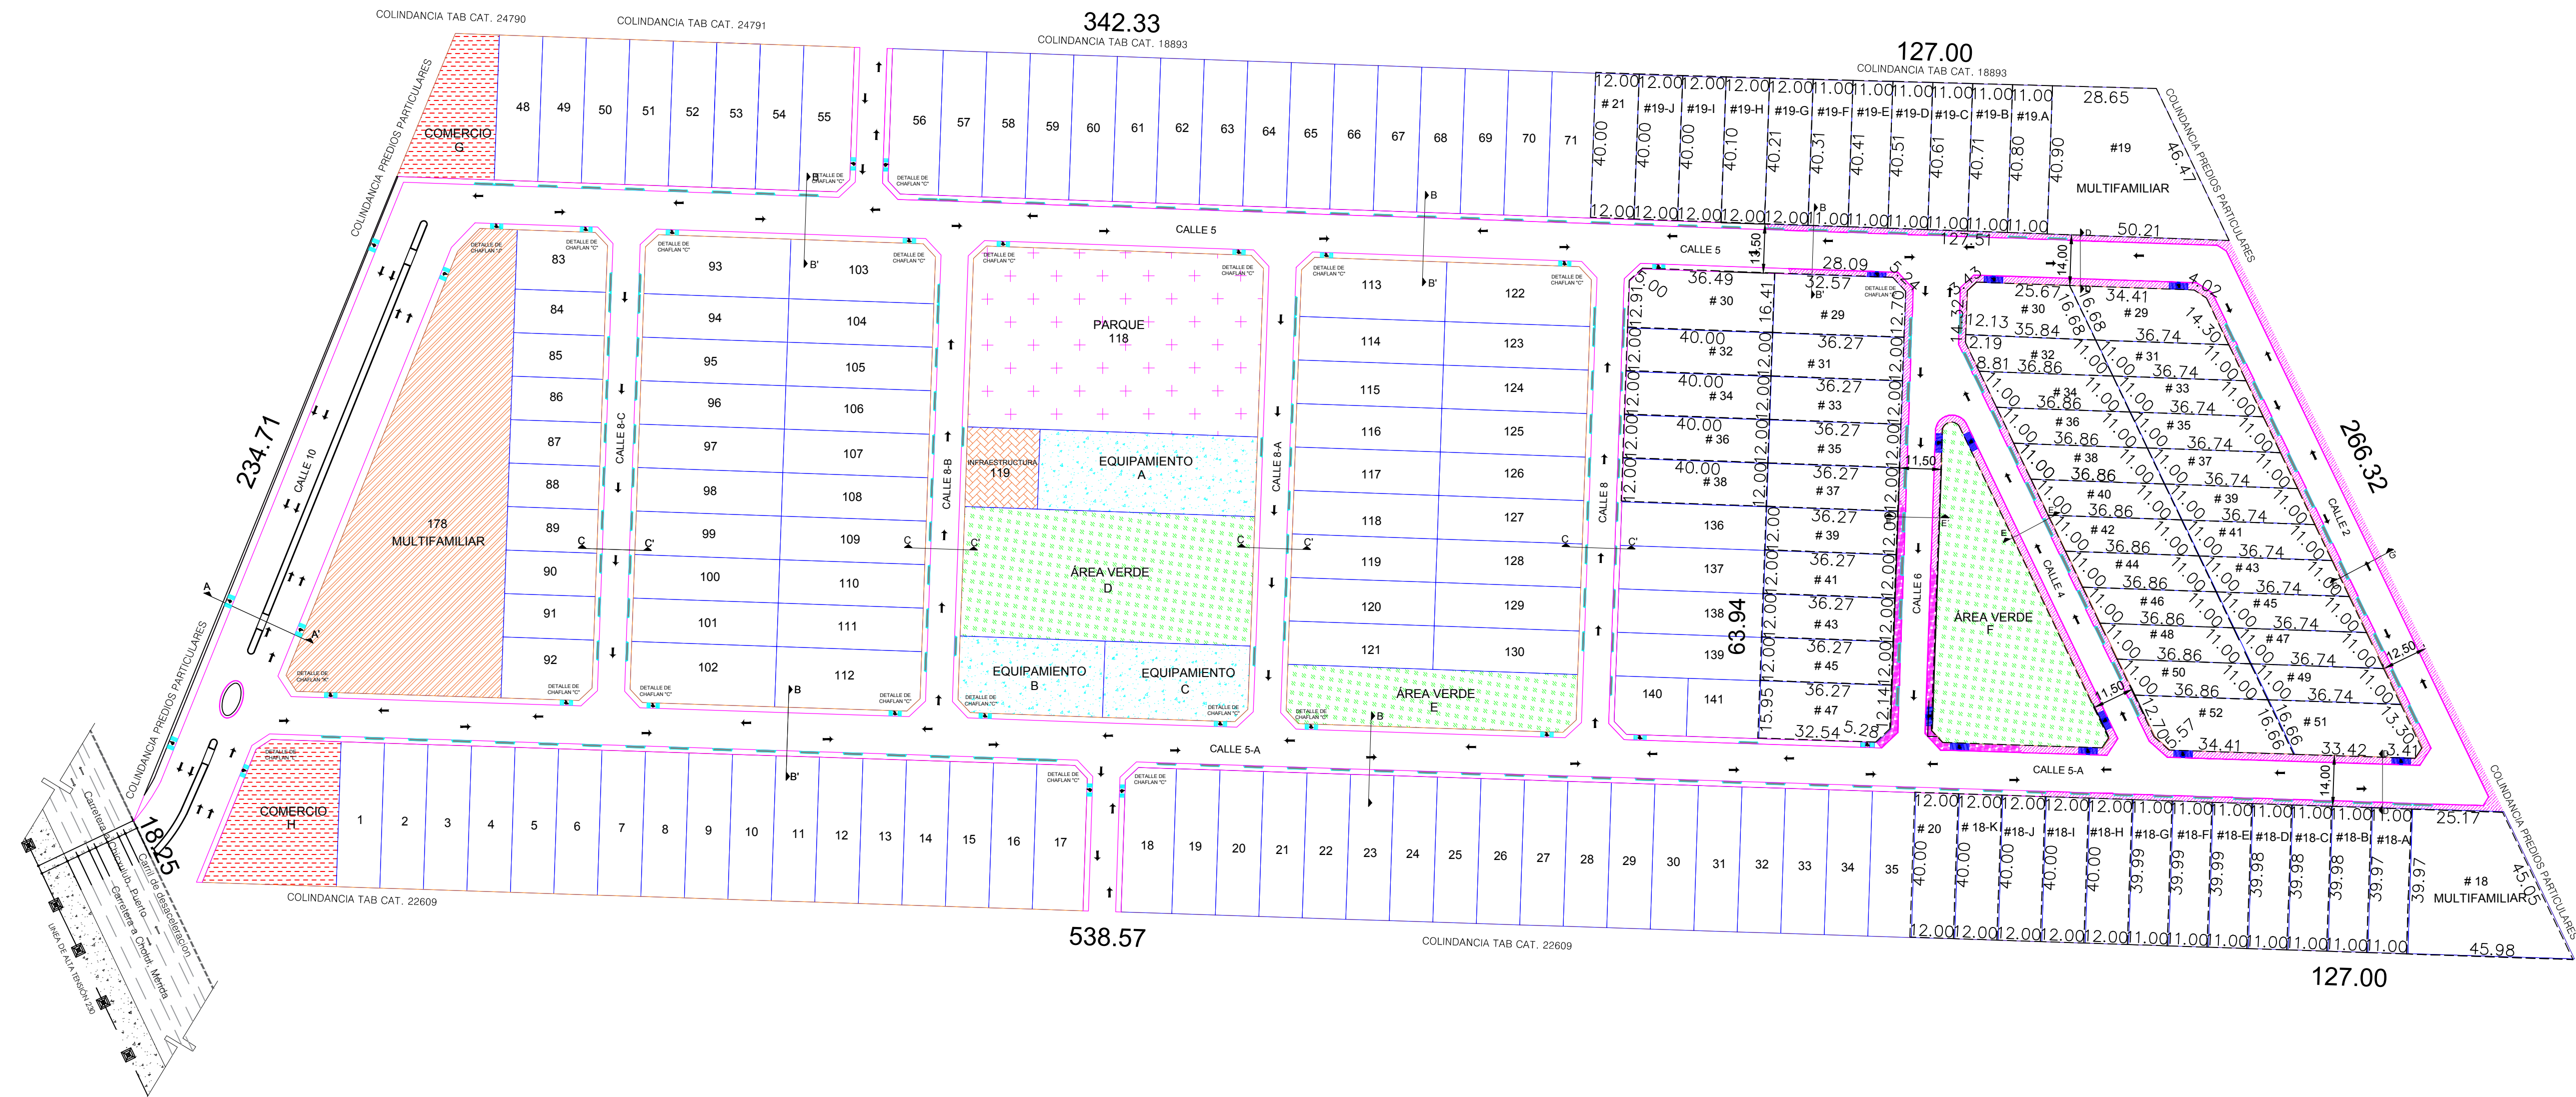


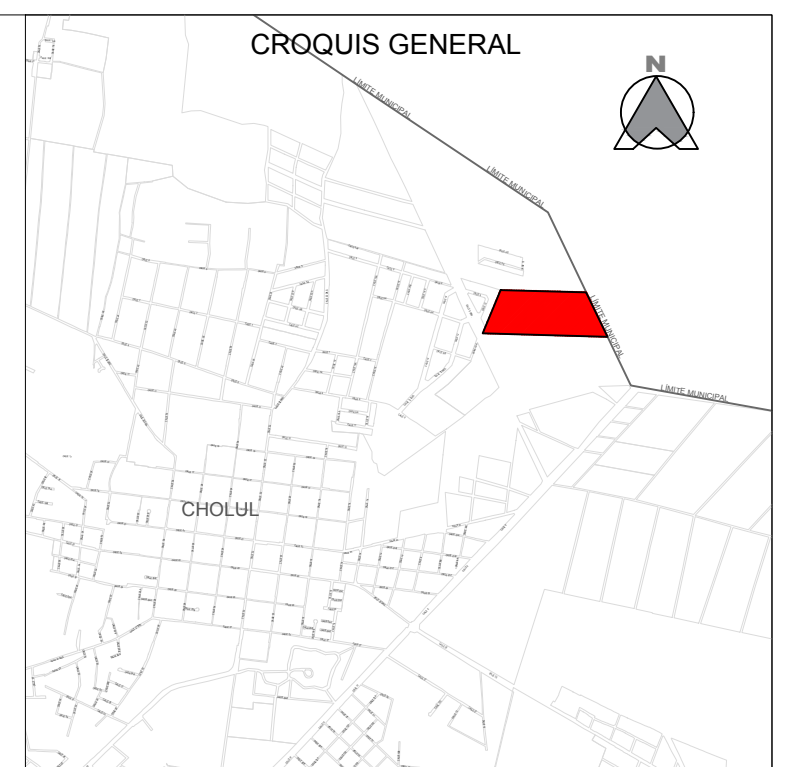

PROYECTO : DESARROLLO INMOBILIARIO HABITACIONAL TIPO FRACCIONAMIENTO "AMPLIACIÓN ALURA"
UBICACIÓN : TABLAJE CATASTRAL 22607 (ACTUALMENTE DIVIDIDO) Y TABLAJE CATASTRAL 22228, LOCALIDAD DE CHOLUL, MÉRIDA YUCATÁN.
PROPIETARIOS: TERRALURA, S.R.L. DE C.V. ALURA DESARROLLADORES INMOBILIARIOS S.R.L. DE C.V.

PLANO:

[illegible]

ESCALA: 1:1,000	FECHA: JUNIO 2024
---------------------------	-----------------------------

PERITO:

Ced. Prof.:
P.C.M.:

CLAVE: