

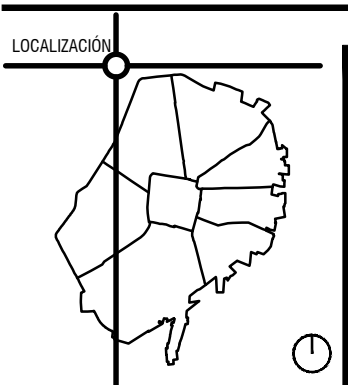


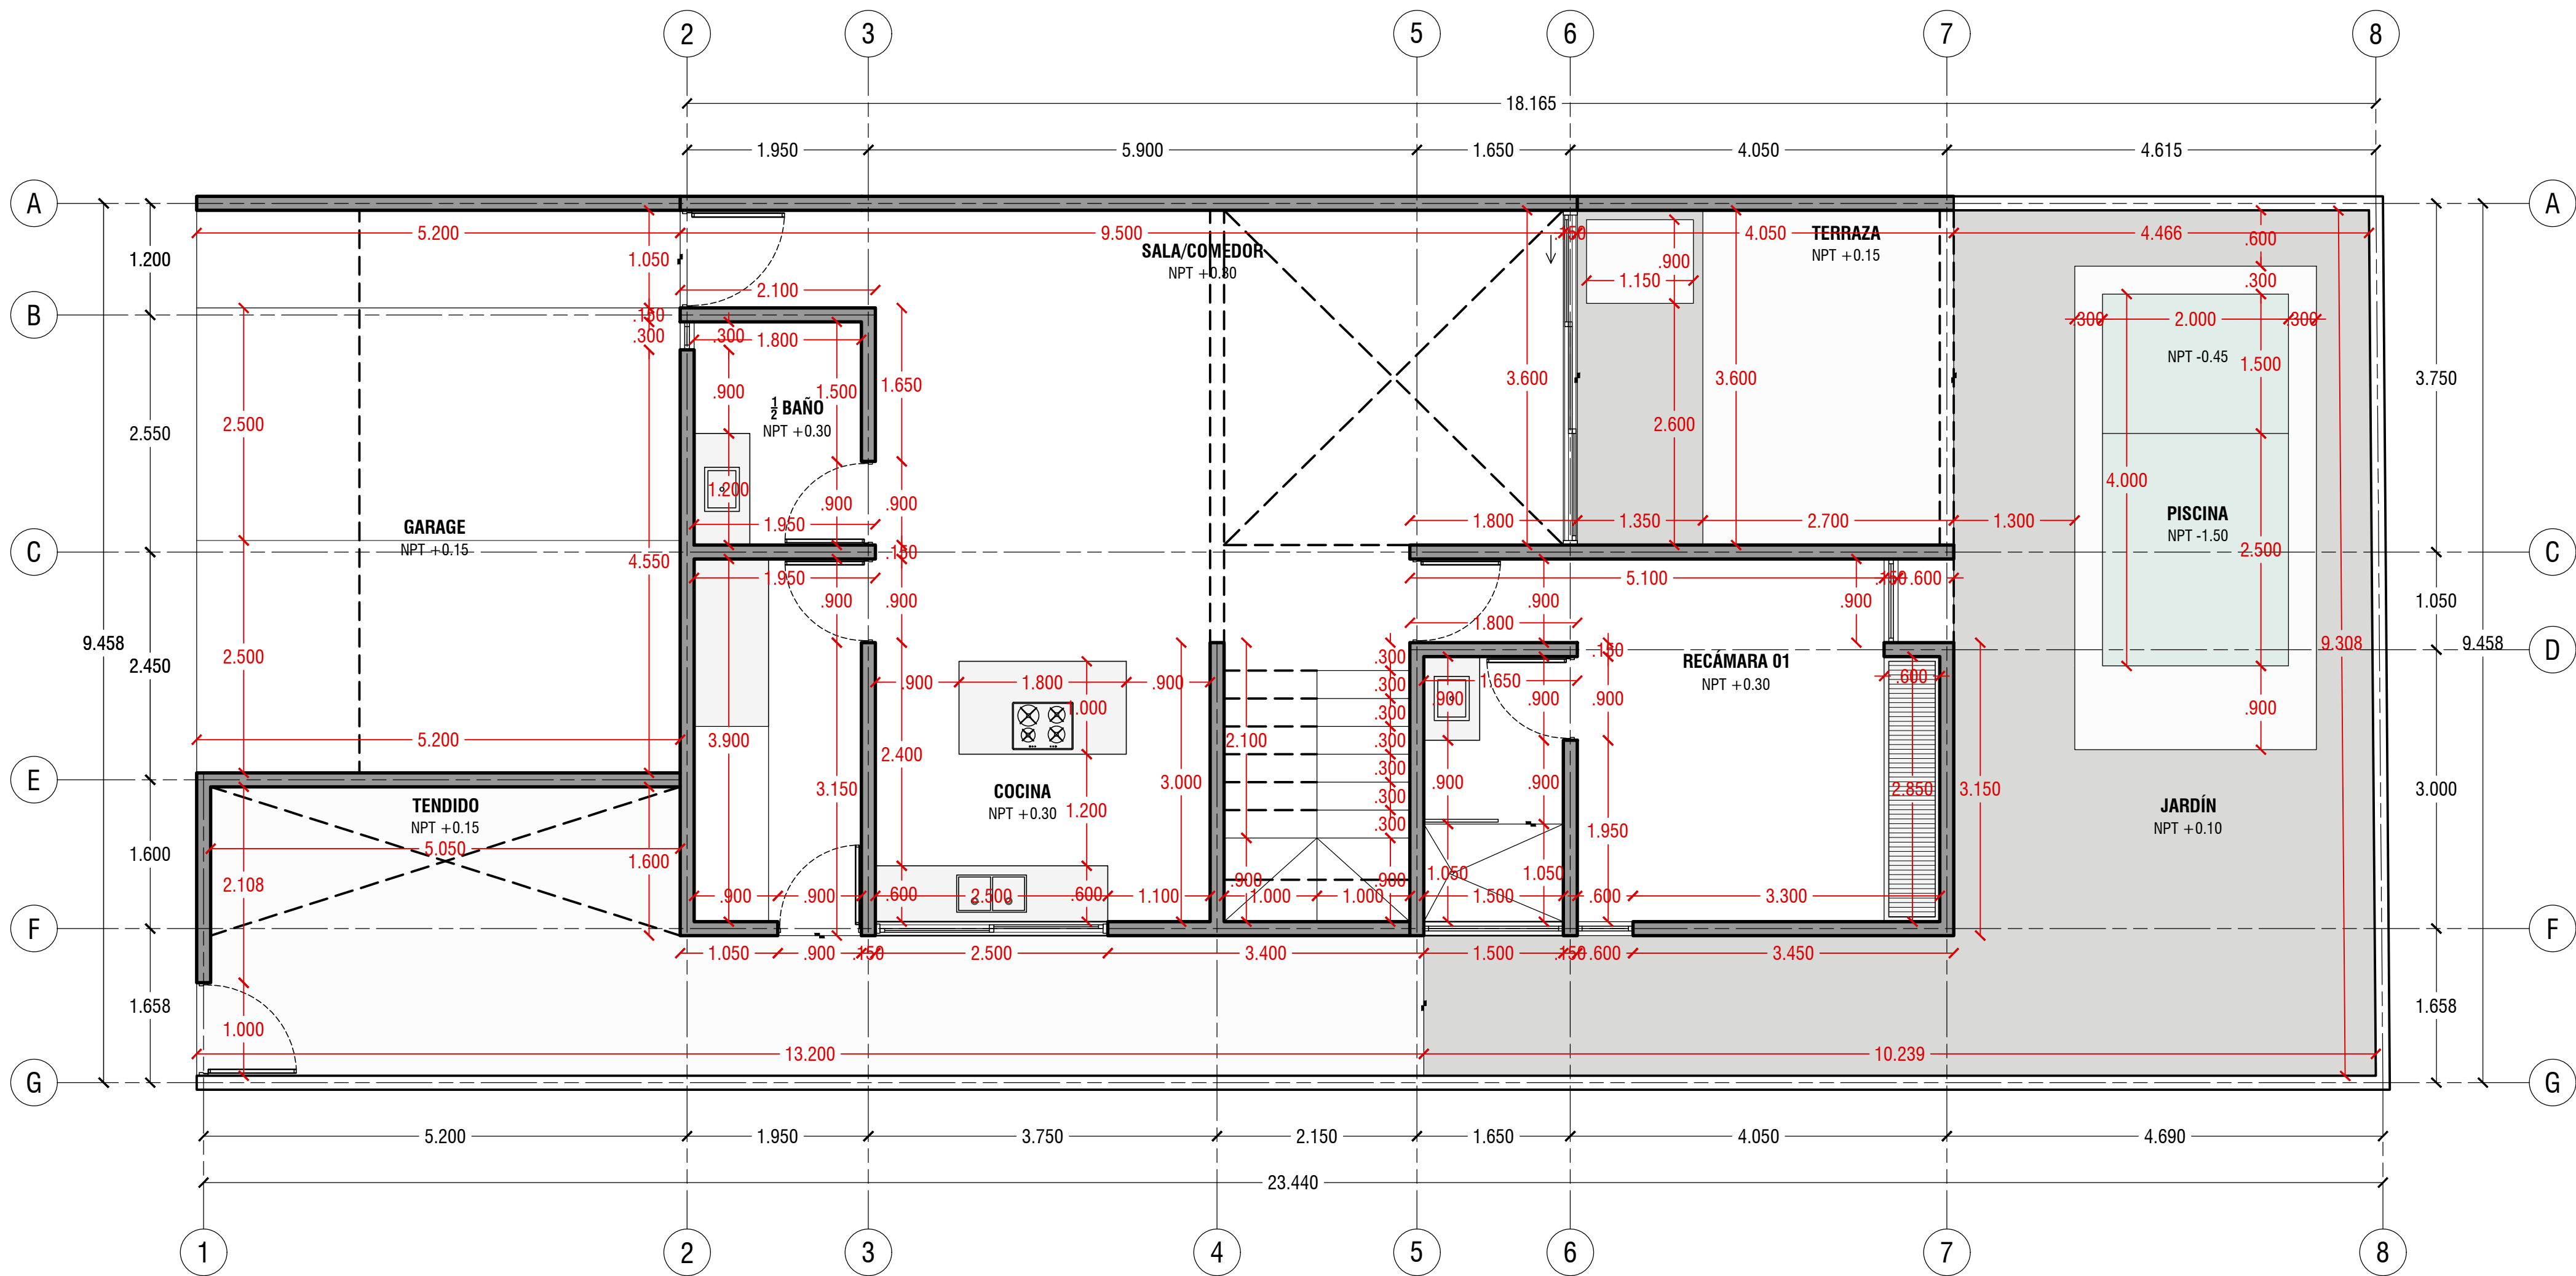

SIMBOLOGÍA	
N.P.T.	Nivel de piso terminado
N.A.T.	Nivel de acotía terminado
N.I.P.	Nivel inferior falso plafón
N.L.L.	Nivel inferior de losa
N.S.A.	Nivel superior de losa
N.S.A.	Nivel superior antepecho
N.I.C.	Nivel inferior carpintero
N.S.M.	Nivel superior de mampara
N.P.	Nivel de perfil
N.S.	Nivel de rasero
N.J.	Nivel de jardín
N.L.L.	Nivel inferior losa
N.J.	Nivel de jardín
B.A.P.	Bajante de agua pluvial
	Indica cambio de nivel

NOTAS	

PLANO No.	226.28 M2
M2 TECHADOS	189.7125 M2
ESCALA	1:50
FECHA	12.01.2025
CLAVE	ALB-04

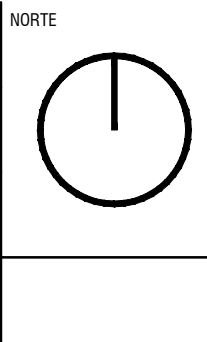

ALBAÑILERÍAS	
PLANTA BAJA	
PROYECTO	CASA SAH
UBICACIÓN	Tablaje 18655, San Antonio Hool, Yucatán, México
CLIENTE	OBRAS ALZA