
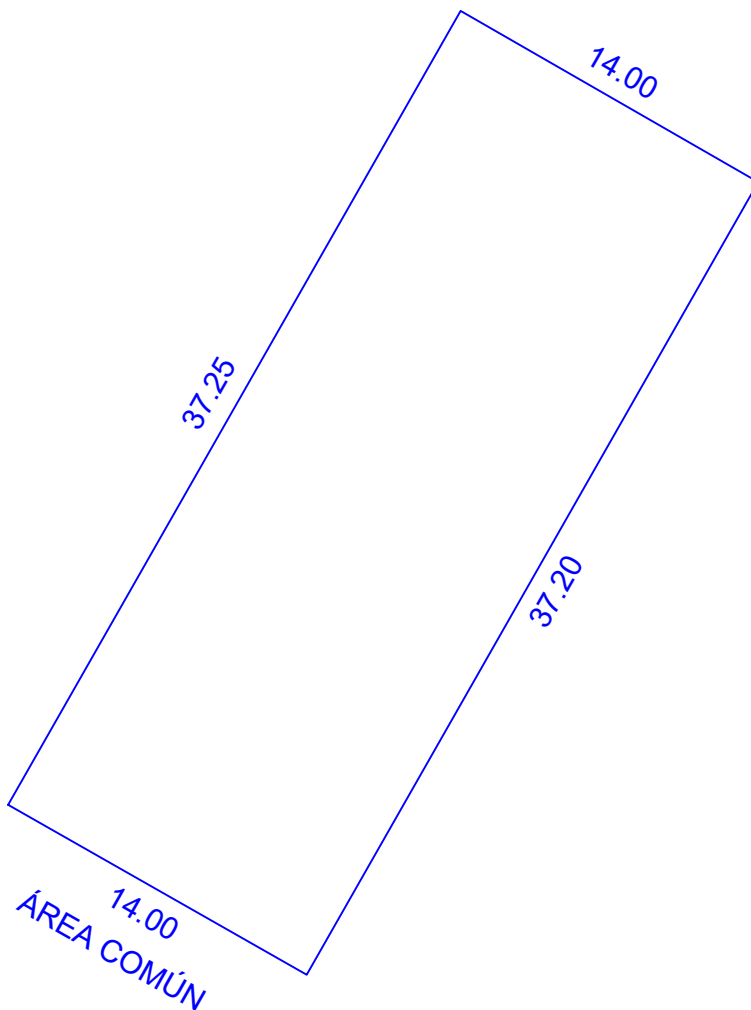
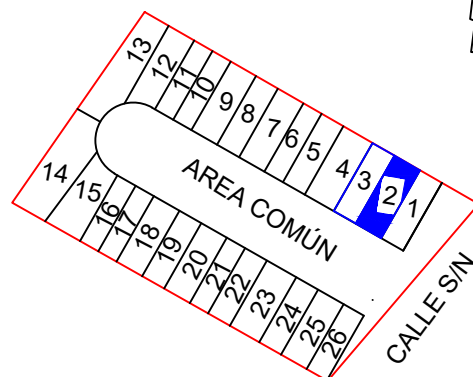
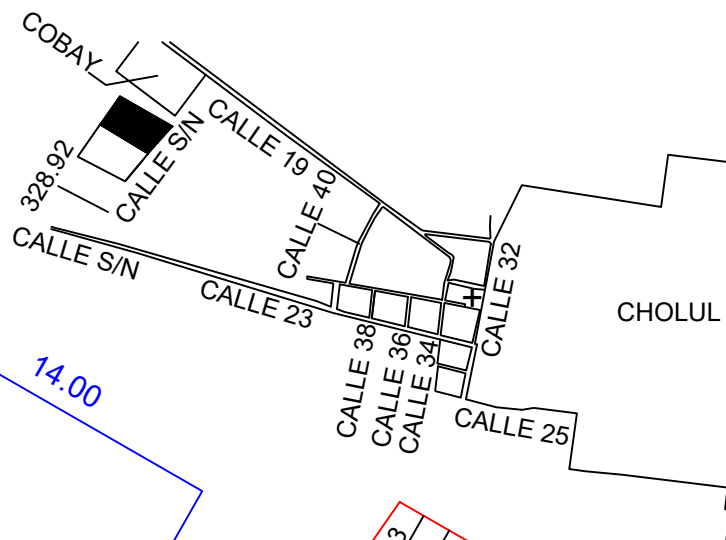


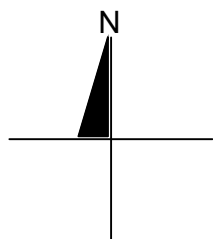

AREAS TOTALES SUP. (M2)

ESCALA 1:300	REVISÓ
DIBUJÓ: I.C. CARLOS GILBERTO CAB PACHECO	
REGISTRO: DC15-C006	
FIRMA: ccabpacheco@me.com	
NOTA: ESTE FORMATO ES UNICAMENTE PARA EL USO DE PLANOS DE PREDIOS FORMADOS BAJO EL REGIMEN DE PROPIEDAD EN CONDOMINIO	
FECHA: 29 DE ABRIL DE 2018	

TERRENO TOTAL	19,485.00
TERRENO EXCLUSIVO	12,882.00
TERRENO COMUN	6,603.00
CONSTRUCCION TOTAL	163.50
CONSTRUCCION EXCLUSIVA	0.00
CONSTRUCCION COMUN	163.50
CUOTA DE PARTICIPACION	4.04580 %
UNIDAD DE PROP. EXCLUSIVA	SUP. (M2)
TERRENO EXCLUSIVO	521.18
TERRENO COMUN	267.14
CONSTRUCCION EXCLUSIVA	0.00
CONSTRUCCION COMUN	6.61

NO. CAT.:	35-0000
CALLE:	-
TABLAJE:	20530
COLONIA:	-
LOTE:	2
NIVEL:	-
CONDOMINIO:	LOS GAVIONES
SUBCONDOMINIO:-	
LOCALIDAD:	CHOLUL
MUNICIPIO:	MERIDA
USO:	SOLAR
CLASE:	RUSTICO