


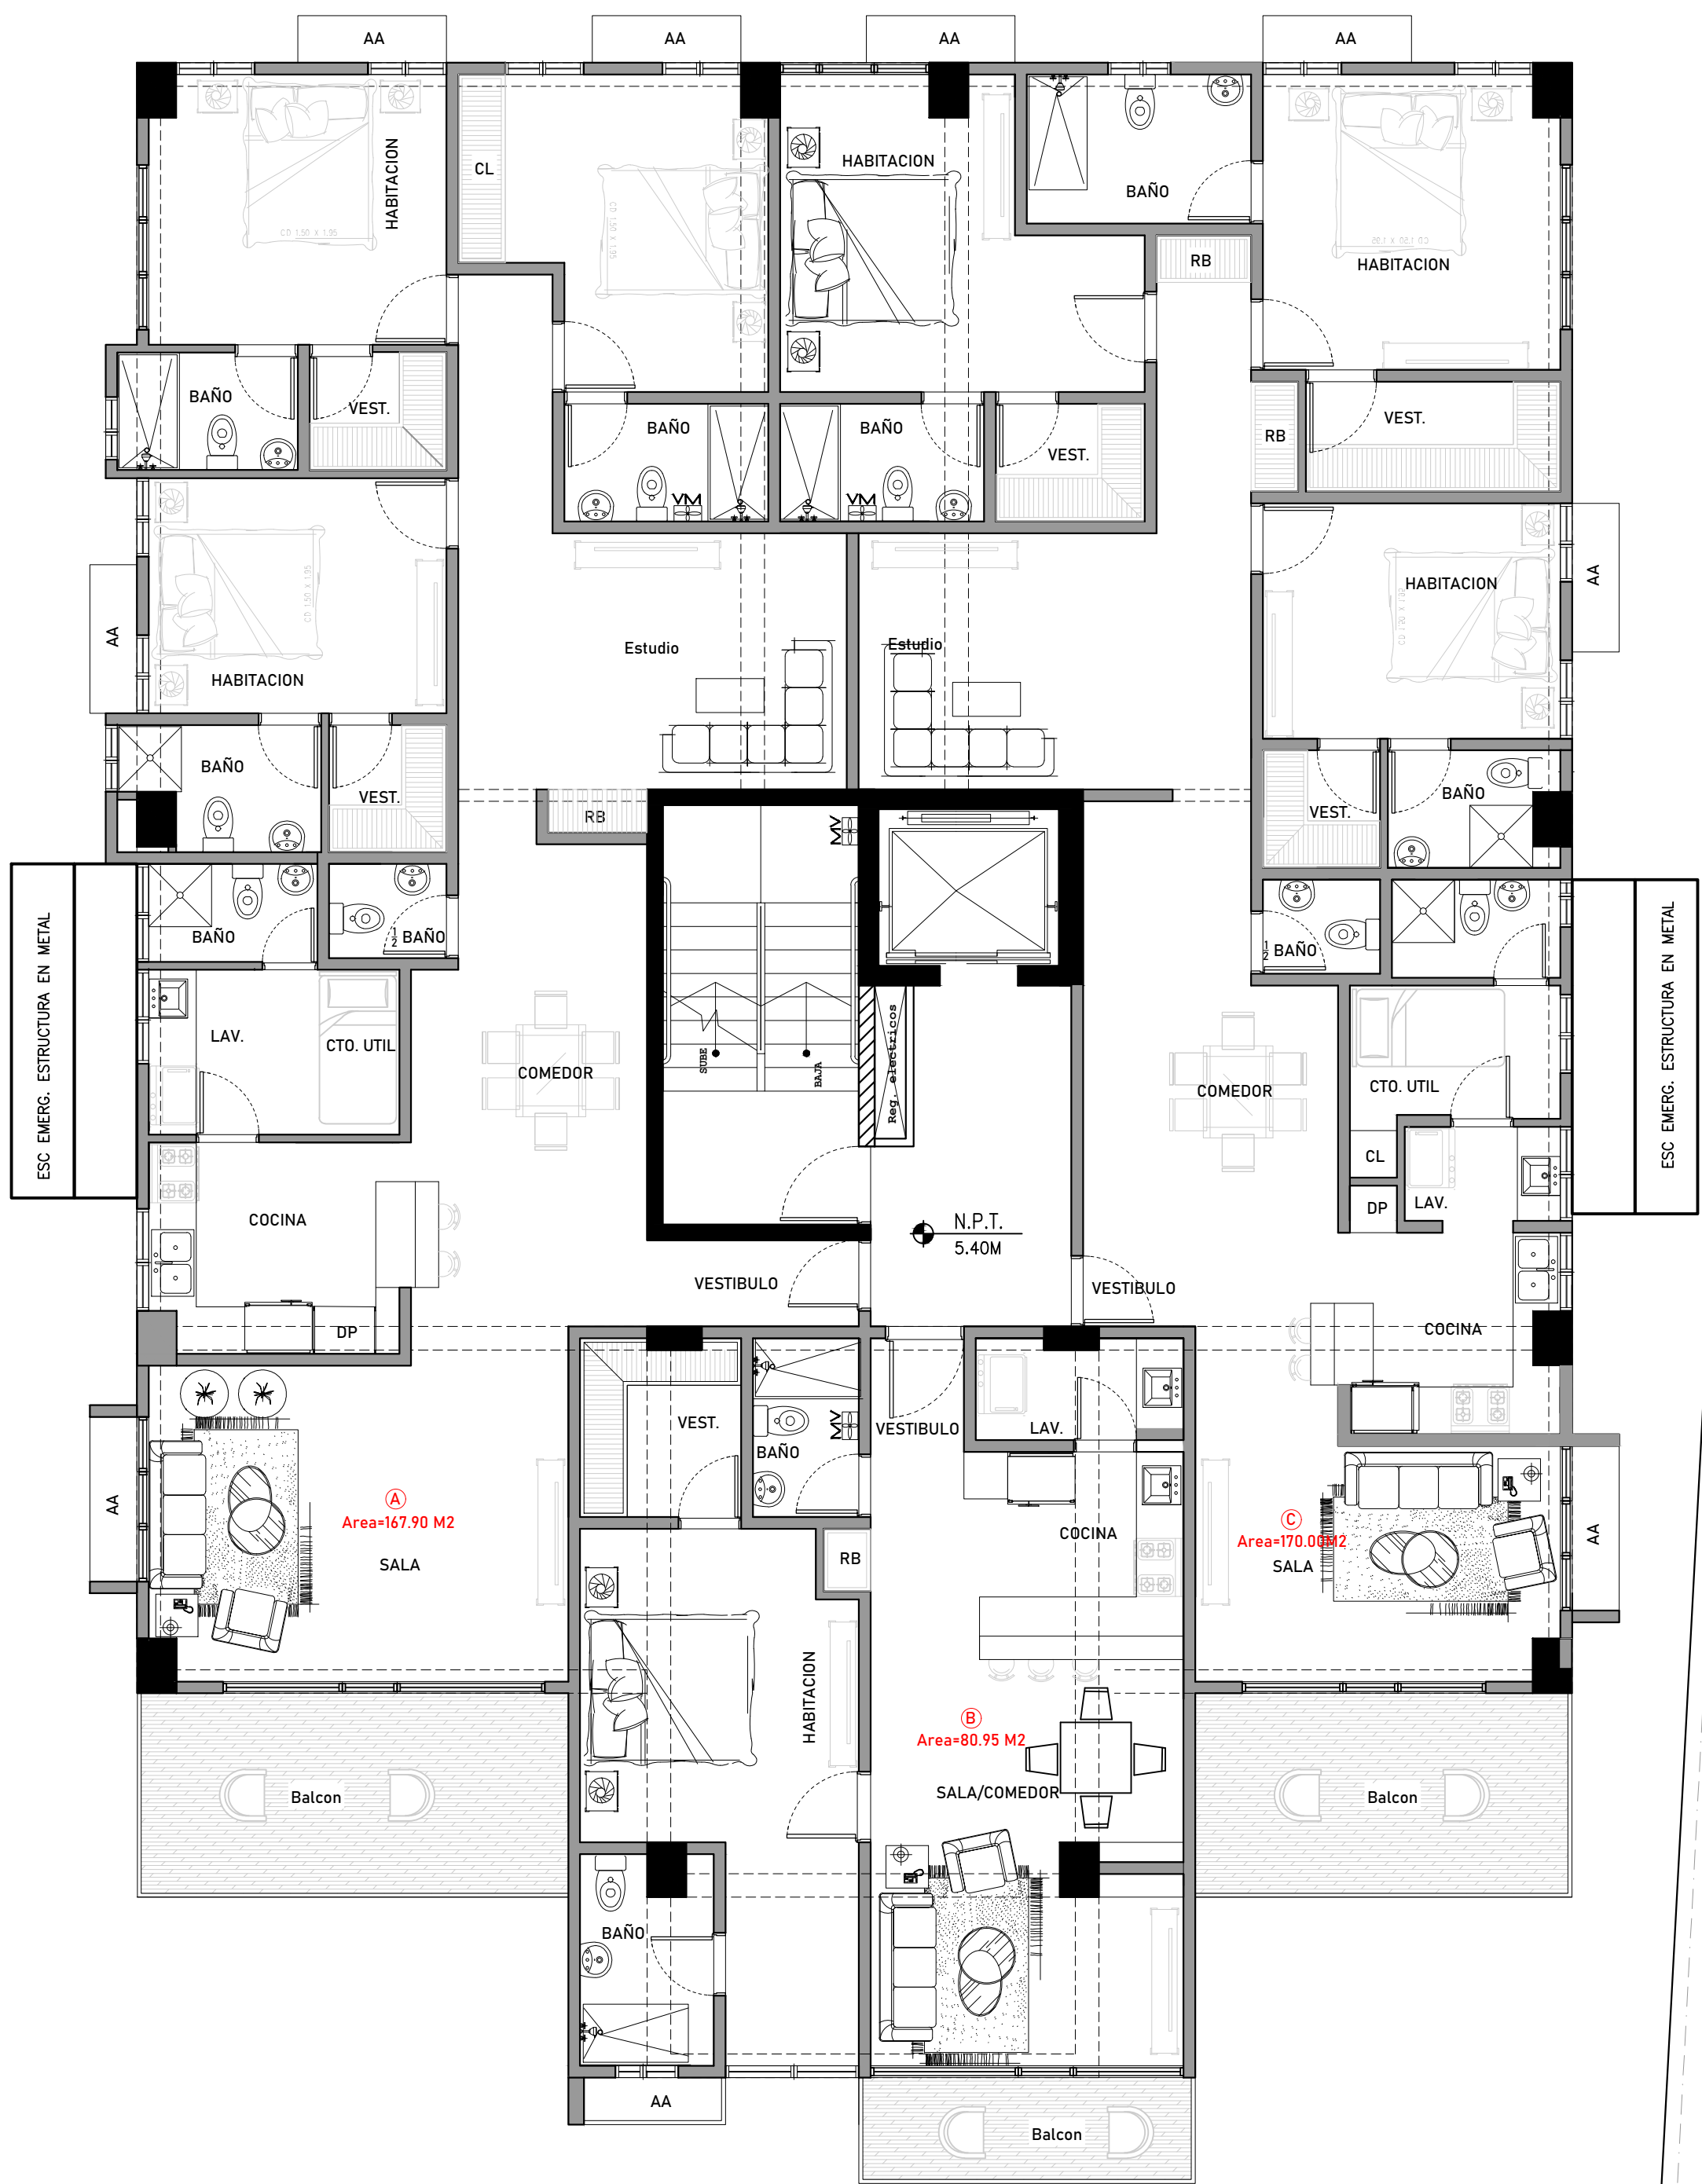

Calle Banique

Planta Amueblada 3-4to Nivel
ESC. 1:75

PROYECTO

ESC 1:75

FECHA: Septiembre 2023

ESTE DISEÑO ES PROPIEDAD METARQ & CONSTRUCCIONES
PROHIBIDA SU REPRODUCCION PARCIAL O TOTAL
SIN PREVIA AUTORIZACION


DISEÑO: ARQ. EDWIN BAEZ ARQ. ANGI ARIAS	CODIA 46052 38085
COLABORACION	
CALC. ESTRUCT.	
ING DISEÑO ELECTRICO	CODIA
ING DISEÑO SANITARIO	CODIA
Arq.	CODIA

NOMBRE DE LA HOJA:

PROPIETARIO:

CONSTRUCCIONES AREDU S.R.L.

MONTENEGRO II

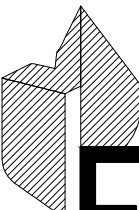
METARQ
Construcciones

DIRECCION: C/ BANIQUE

SECTOR: LOS CACICAZGOS

CIUDAD: DISTRITO NACIONAL

PROVINCIA: SANTO DOMINGO D.N.