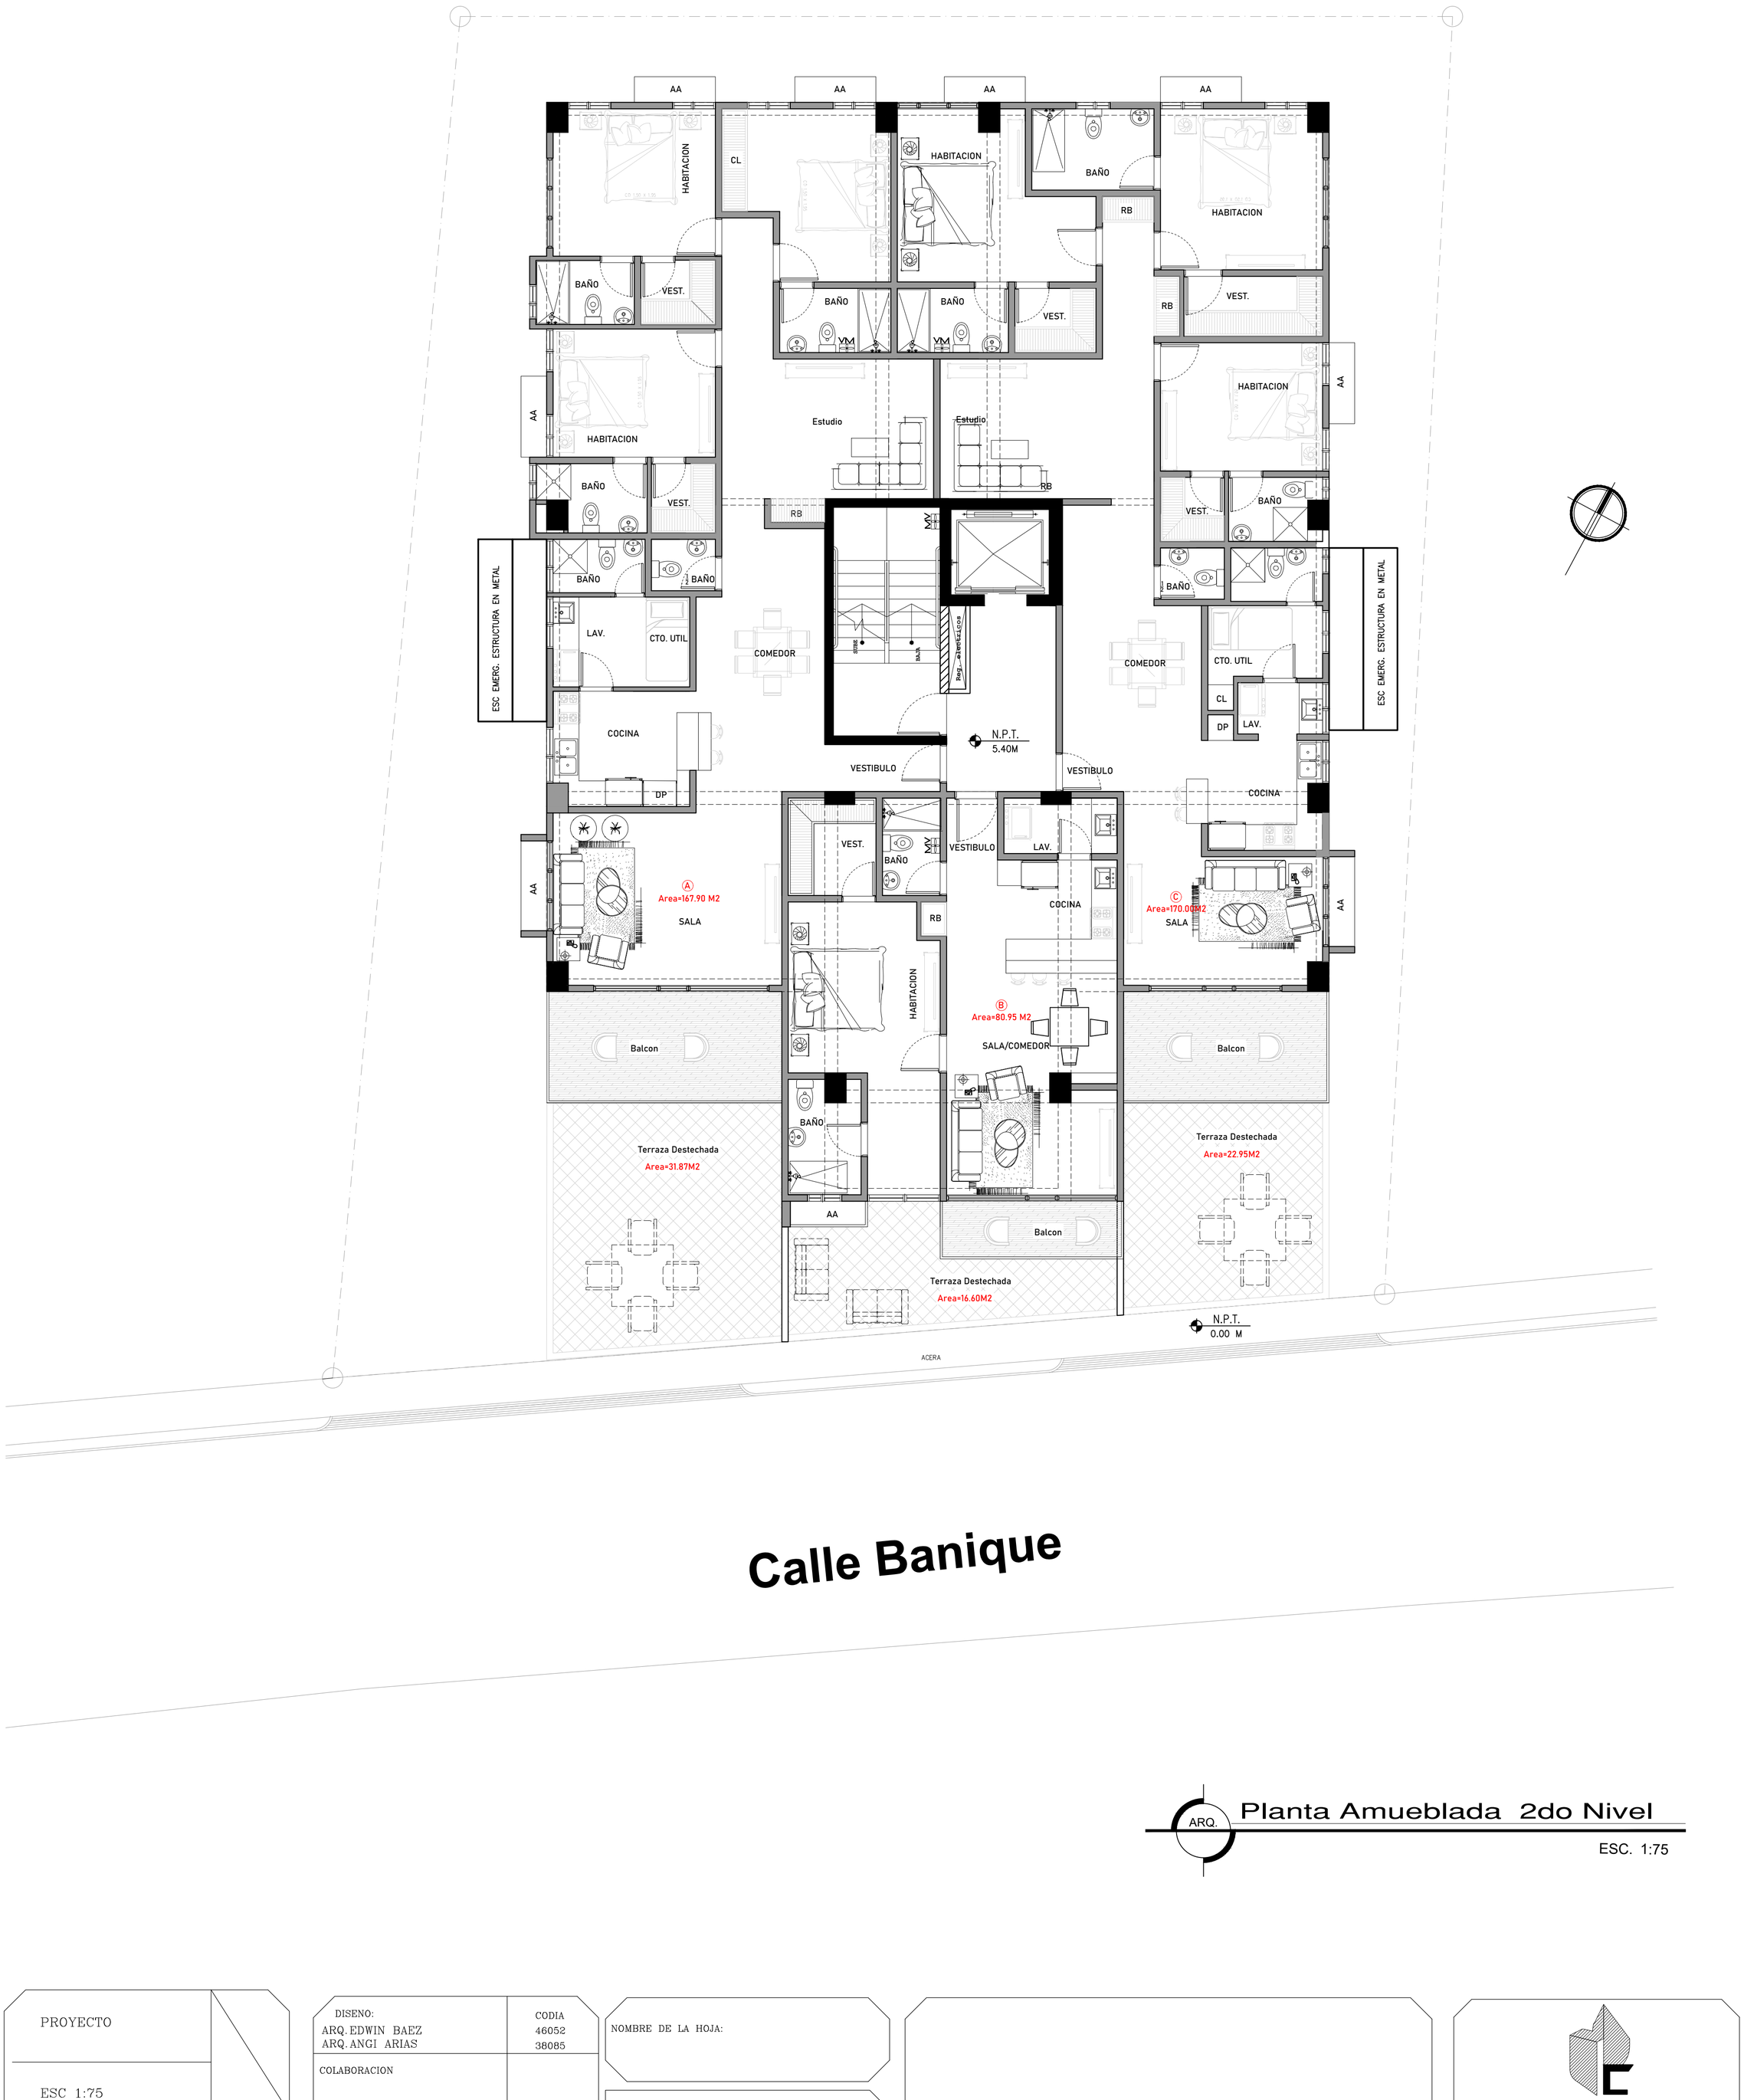

Planta Amueblada 2do Nivel

ESC. 1:75

PROYECTO

ESC 1:75

FECHA: Septiembre 2023

ESTE DISEÑO ES PROPIEDAD METARQ & CONSTRUCCIONES

PROHIBIDA SU REPRODUCCION PARCIAL O TOTAL
SIN PREVIA AUTORIZACION

DISENO:	CODIA
ARQ. EDWIN BAEZ	46052
ARQ. ANGI ARIAS	38085
COLABORACION	
CALC. ESTRUC. ING	CODIA
DISENO ELECTRICO ING	CODIA
DISEÑO SANITARIO Arq.	CODIA

NOMBRE DE LA HOJA:

PROPIETARIO:

CONSTRUCCIONES AREDU S.R.L

MONTENEGRO II

METARQ & Construcciones

DIRECCION: C/ BANIQUE

SECTOR: LOS CACICAZGOS

CIUDAD: DISTRITO NACIONAL

PROVINCIA: SANTO DOMINGO D.N