



H. AYUNTAMIENTO DE PROGRESO

Dirección de Catastro
CÉDULA CATASTRAL

Fecha de la cédula: 16/06/2025

Folio de la cédula: 6227

Datos del predio

Folio catastral del predio: 3256000
Clase: RUSTICO Uso: SOLAR
Ubicación: TABLAJE 32560
Localidad: CHICXULUB Municipio: PROGRESO
PUERTO

Propietario actual

DCI DE LA PENINSULA, SOCIEDAD ANÓNIMA DE CAPITAL VARIABLE

Datos registrales

Título de Propiedad No: 628 Fecha de Título de Propiedad: 08/06/2021
Número de inscripción: 2876512 Folio Electrónico: 1397638
Nombre autorizó: NOTARIO NO. 31, MAESTRO EN DERECHO MARIO HUMBERTO CAMARA SEBA

Superficie del Predio (M2)	Valor del Predio (\$)	
Terreno:	496.46	99,292.00
Construcción:	0.00	0.00
	Valor Catastral:	99,292.00

Referencia/Motivo Emisión:

ACTUALIZACION DE CEDULA

DIRECTOR DE CATASTRO DEL MUNICIPIO DE PROGRESO :


LIC. LUIS MIGUEL PALMA REMES





FORMULÓ :


SHEILA NOELIA PERERA MARTIN

ACTUALIZACION

LOCALIZACIÓN

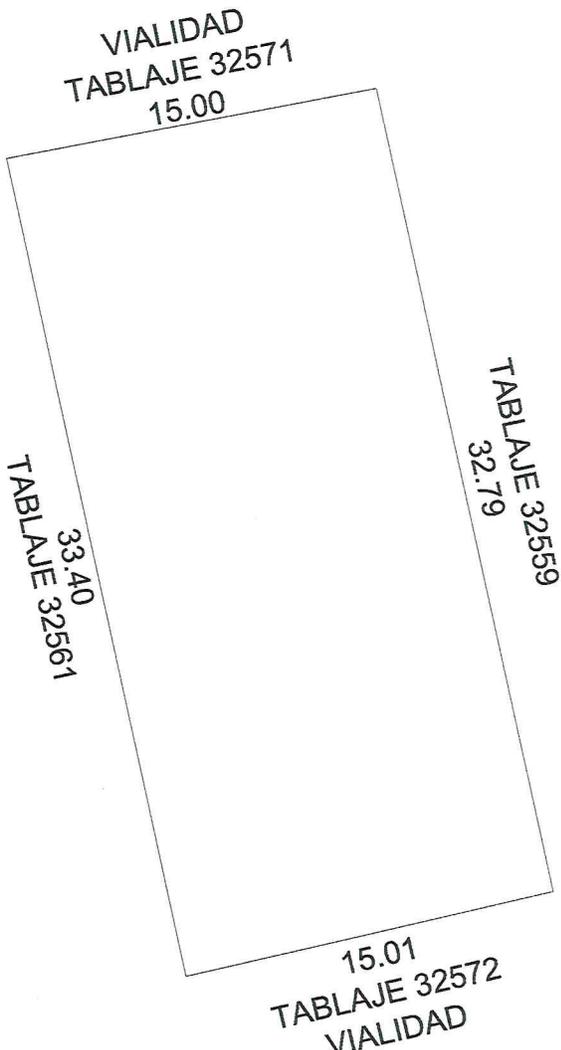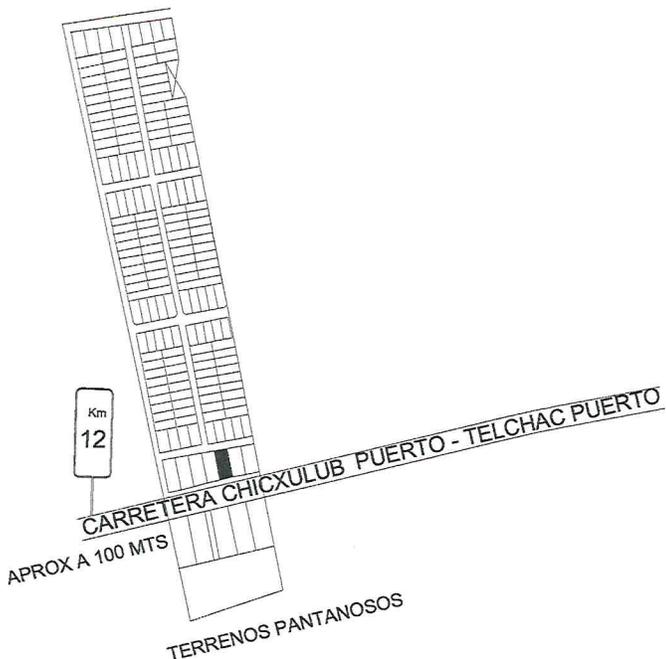

ESCALA 1:250

CLAVE CAT.	FINCA	TABLAJE	COLONIA	LOCALIDAD	MUNICIPIO	CLASE	USO		
		32560		CHICXULUB PUERTO	PROGRESO	RUSTICO	SOLAR		
DIBUJÓ:				VALOR DE TERRENO					
				SUPERFICIE	VxM2		VALOR		
 NOMBRE ING. LEONARDO DANIEL PARRA BASTO PERITO VALUADOR: _____ REVISÓ: _____				496.46 M2			\$		
				VALOR DE CONSTRUCCION					
				GRUPO	TIPO	VxM2	SUP.(M2)	VALOR	
				-	-		-	\$	
				-	-		-	\$	
				-	-		-	\$	
				-	-		-	\$	
				-	-		-	\$	
				-	-		-	\$	
				TOTAL				00.00 M2	
VALOR TOTAL DE CONSTRUCCIONES						\$			
FECHA: PROGRESO, YUCATÁN A 14 DE JUNIO DE 2025				VALOR CATASTRAL TOTAL					