



H. AYUNTAMIENTO DE PROGRESO

Dirección de Catastro
CÉDULA CATASTRAL

Fecha de la cédula: 16/06/2025

Folio de la cédula: 6228

Datos del predio

Folio catastral del predio: 3254800
Clase: RUSTICO Uso: SOLAR
Ubicación: TABLAJE 32548
Localidad: CHICXULUB Municipio: PROGRESO
PUERTO

Propietario actual

NINFA NATALIA MENA LORIA

Datos registrales

Título de Propiedad No: 1167 Fecha de Título de Propiedad: 24/09/2021
Número de inscripción: 2981868 Folio Electrónico: 1397626
Nombre autorizó: NOTARIO NO. 31, MAESTRO EN DERECHO MARIO HUMBERTO CAMARA SEBA

Superficie del Predio (M2)		Valor del Predio (\$)
Terreno:	251.40	50,280.00
Construcción:	0.00	0.00
Valor Catastral:		50,280.00

Referencia/Motivo Emisión:

ACTUALIZACION DE CEDULA

DIRECTOR DE CATASTRO DEL MUNICIPIO DE PROGRESO :


LIC. LUIS MIGUEL PALMA REMES





FORMULÓ :


SHEILA NOELIA PERERA MARTIN

ACTUALIZACION

LOCALIZACIÓN

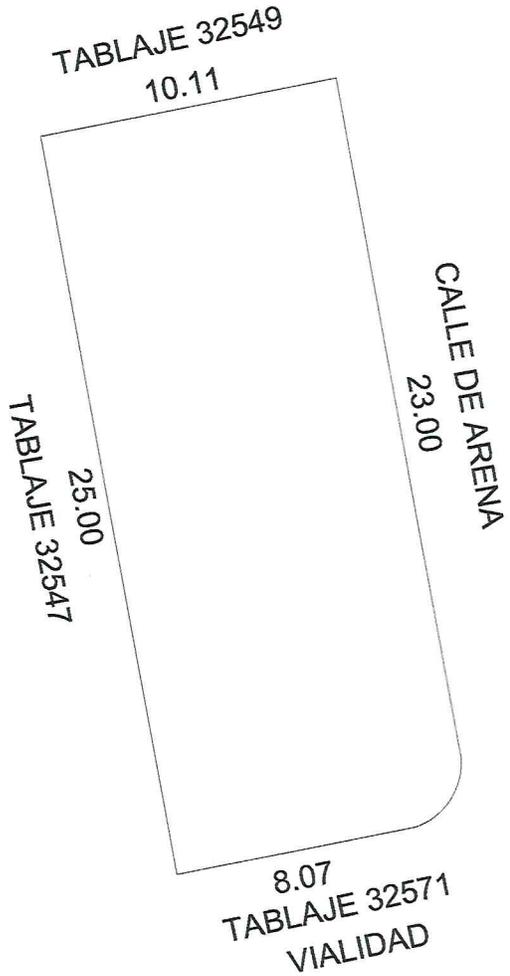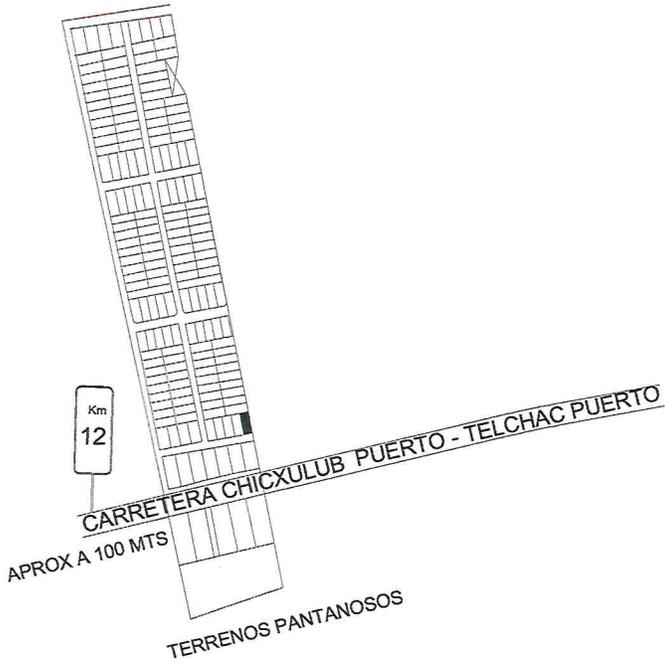

DIRECCION DE
 CATASTRO Y
 ZOFEMAT



ESCALA 1:250

CLAVE CAT.	FINCA	TABLAJE	COLONIA	LOCALIDAD	MUNICIPIO	CLASE	USO		
		32548		CHICXULUB PUERTO	PROGRESO	RUSTICO	SOLAR		
DIBUJÓ:				VALOR DE TERRENO					
 NOMBRE ING. LEONARDO DANIEL PARRA BASTO PERITO VALUADOR:				SUPERFICIE		VALOR			
				251.40 M2		\$			
				VALOR DE CONSTRUCCION				VALOR	
				GRUPO	TIPO	VxM2	SUP.(M2)		
				-	-		-	\$	
				-	-		-	\$	
				-	-		-	\$	
				-	-		-	\$	
				-	-		-	\$	
				-	-		-	\$	
REVISÓ:				TOTAL		00.00 M2			
				VALOR TOTAL DE CONSTRUCCIONES		\$			
FECHA: PROGRESO, YUCATÁN A 14 DE JUNO DE 2025				VALOR CATASTRAL TOTAL					