


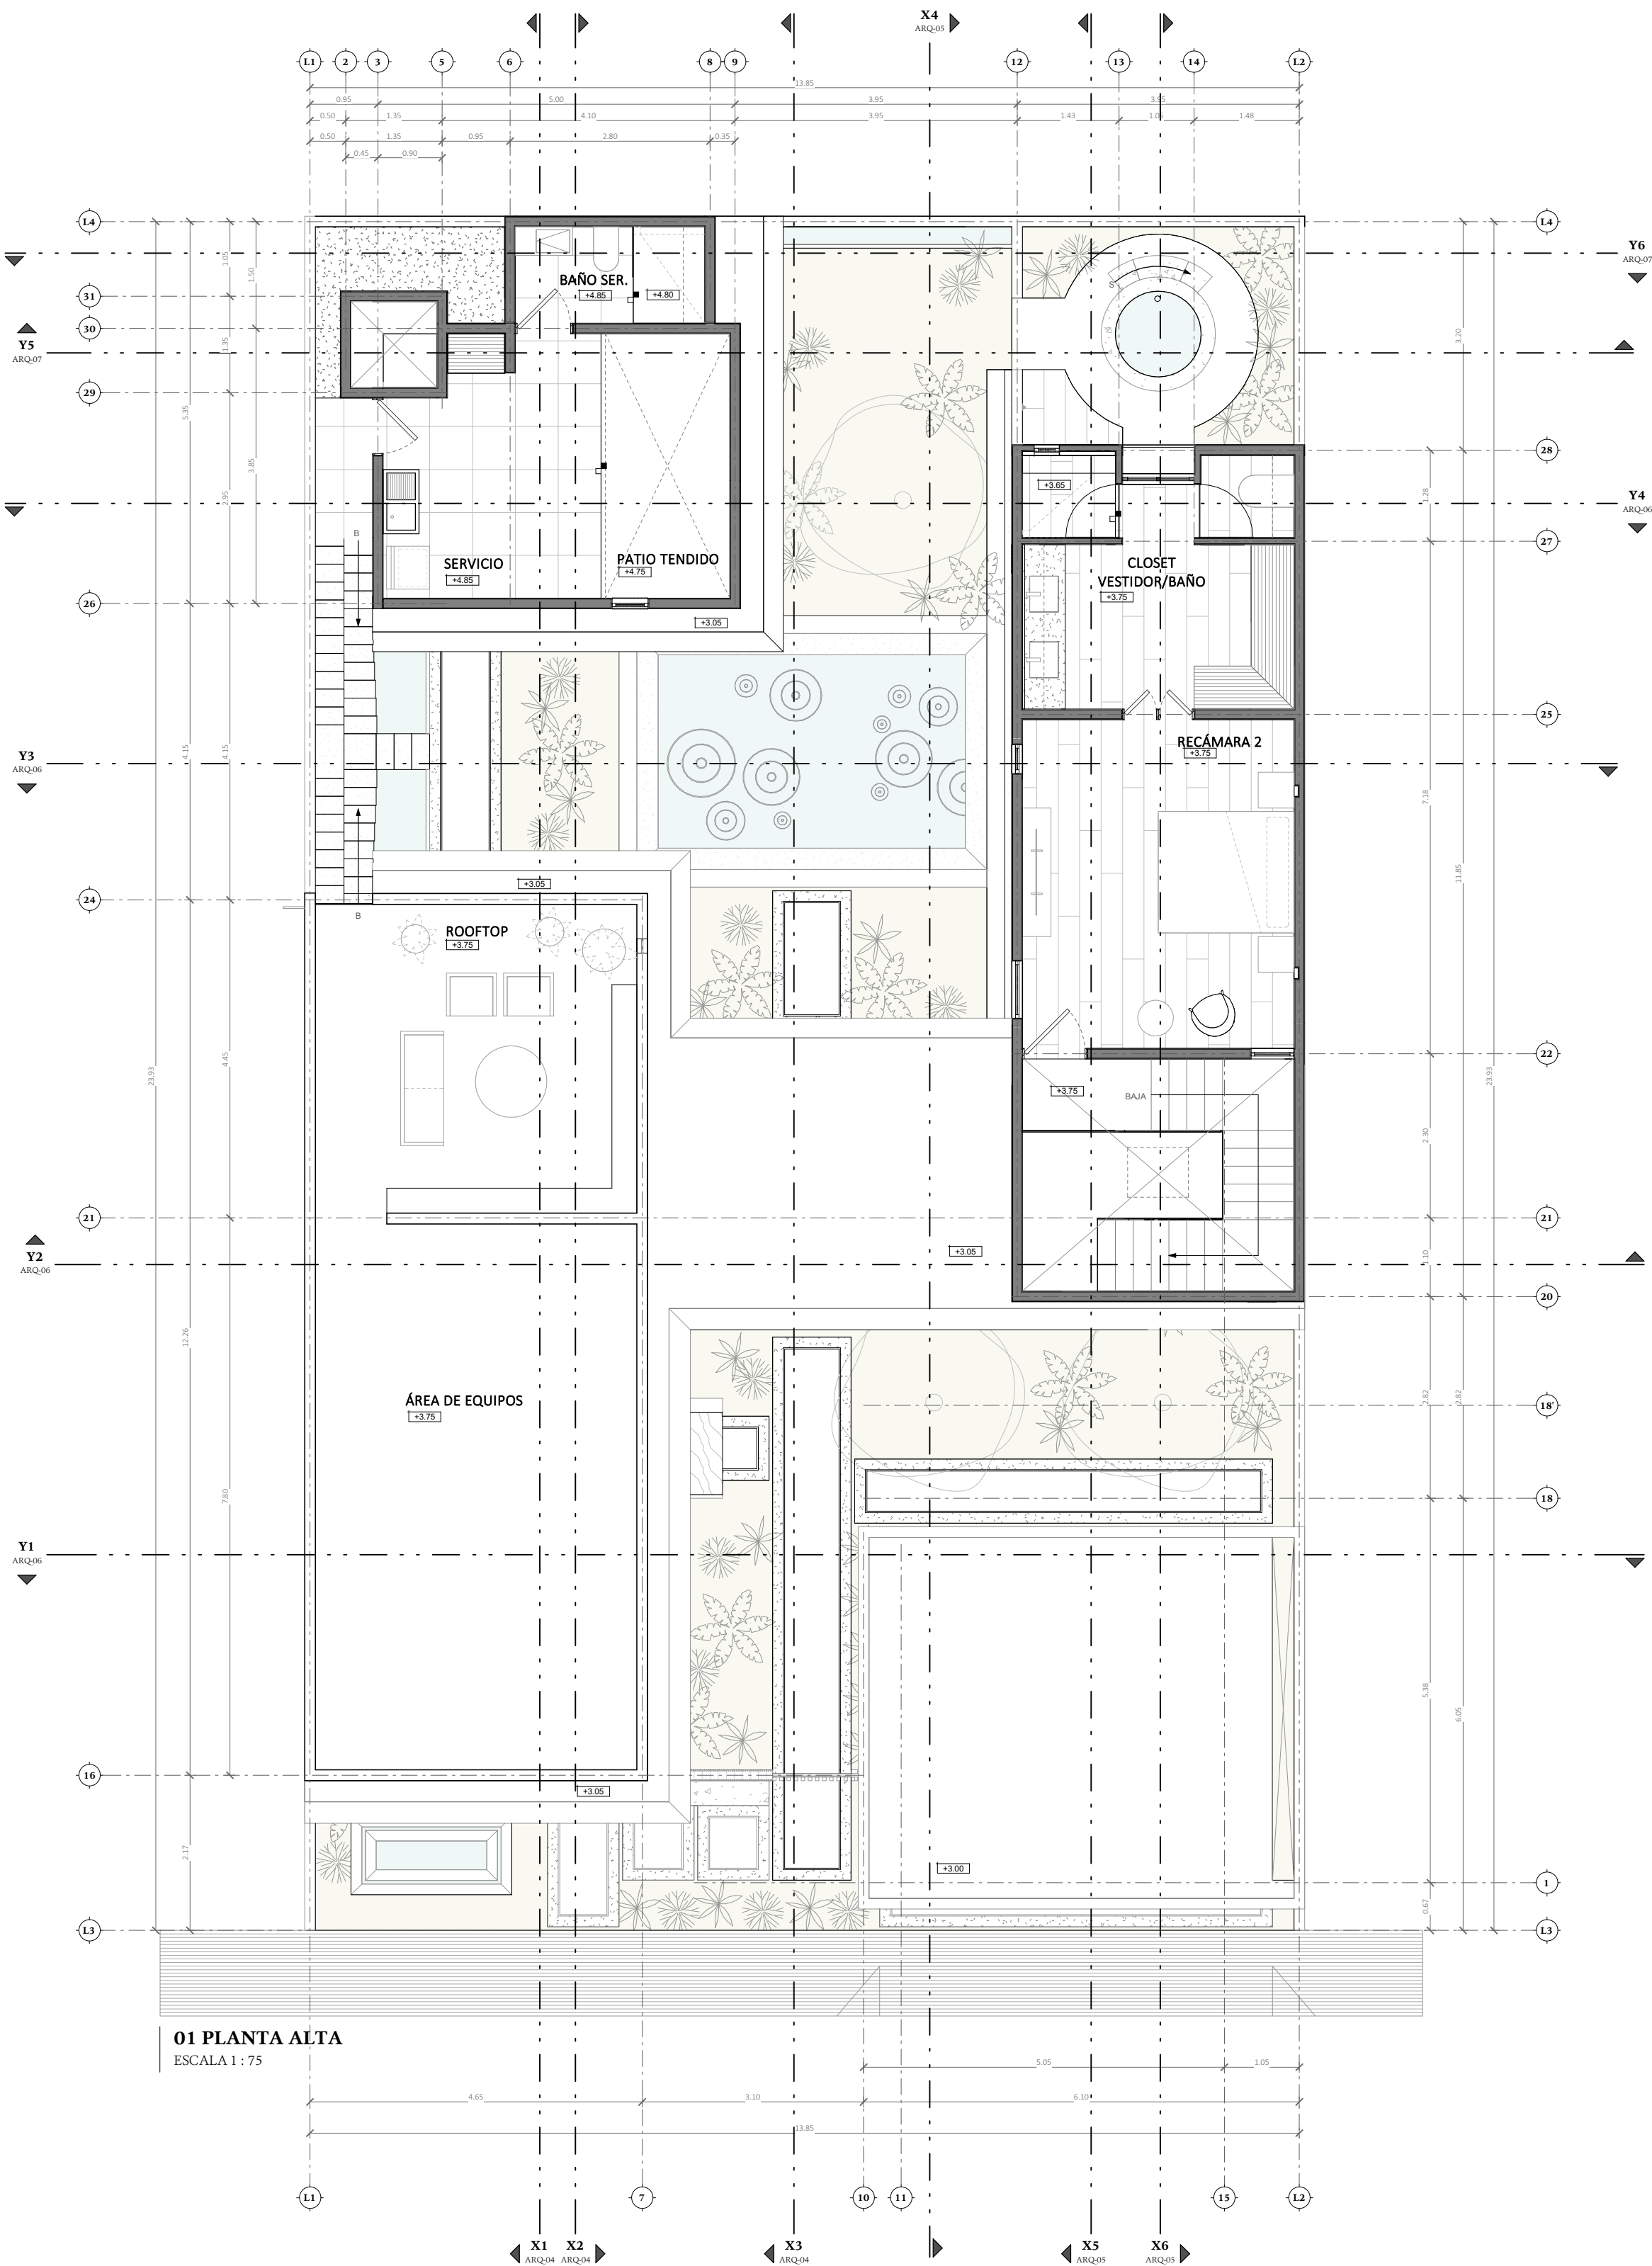

NORTE

CASA BC

U B I C A C I O N
XCANATÚN, YUCATÁN

PLANTA ALTA
E S C A L A
Indicada

O B S E R V A C I O N E S				
N.P.T.	Nivel	de	Piso	Terminado
N.A.T.	Nivel	de	Azotea	Terminada
N.I.L.	Nivel	Inferior	de	Losa
N.I.P.	Nivel	Inferior	de	Plafón
N.S.P.	Nivel	Superior	de	Pretil
N.S.M.	Nivel	Superior	de	Muro

- Acotaciones en metros salvo indicación contraria
- Los perfiles de vigas, espesores de losa y otros elementos estructurales se presentan a manera de propuesta y deberán ser calculados por especialistas.

S I M B O L O G I A	
▬	Cambio de Nivel
⬇	Nivel indicado en planta
⬆	Nivel indicado en alzado

C O L A B O R A D O R E S
ARQ.
María Rosa Martínez Molina

A R Q U I T E C T O S
M. Arq. Sebastián Montalvo Millet
sebastian@esencial.studio - (999) 121 2175
M. Arq. Esteban Hernández Martín
esteban@esencial.studio - (999) 275 8369

