
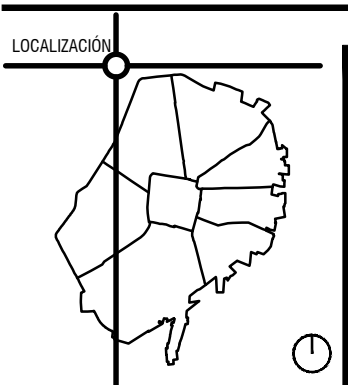


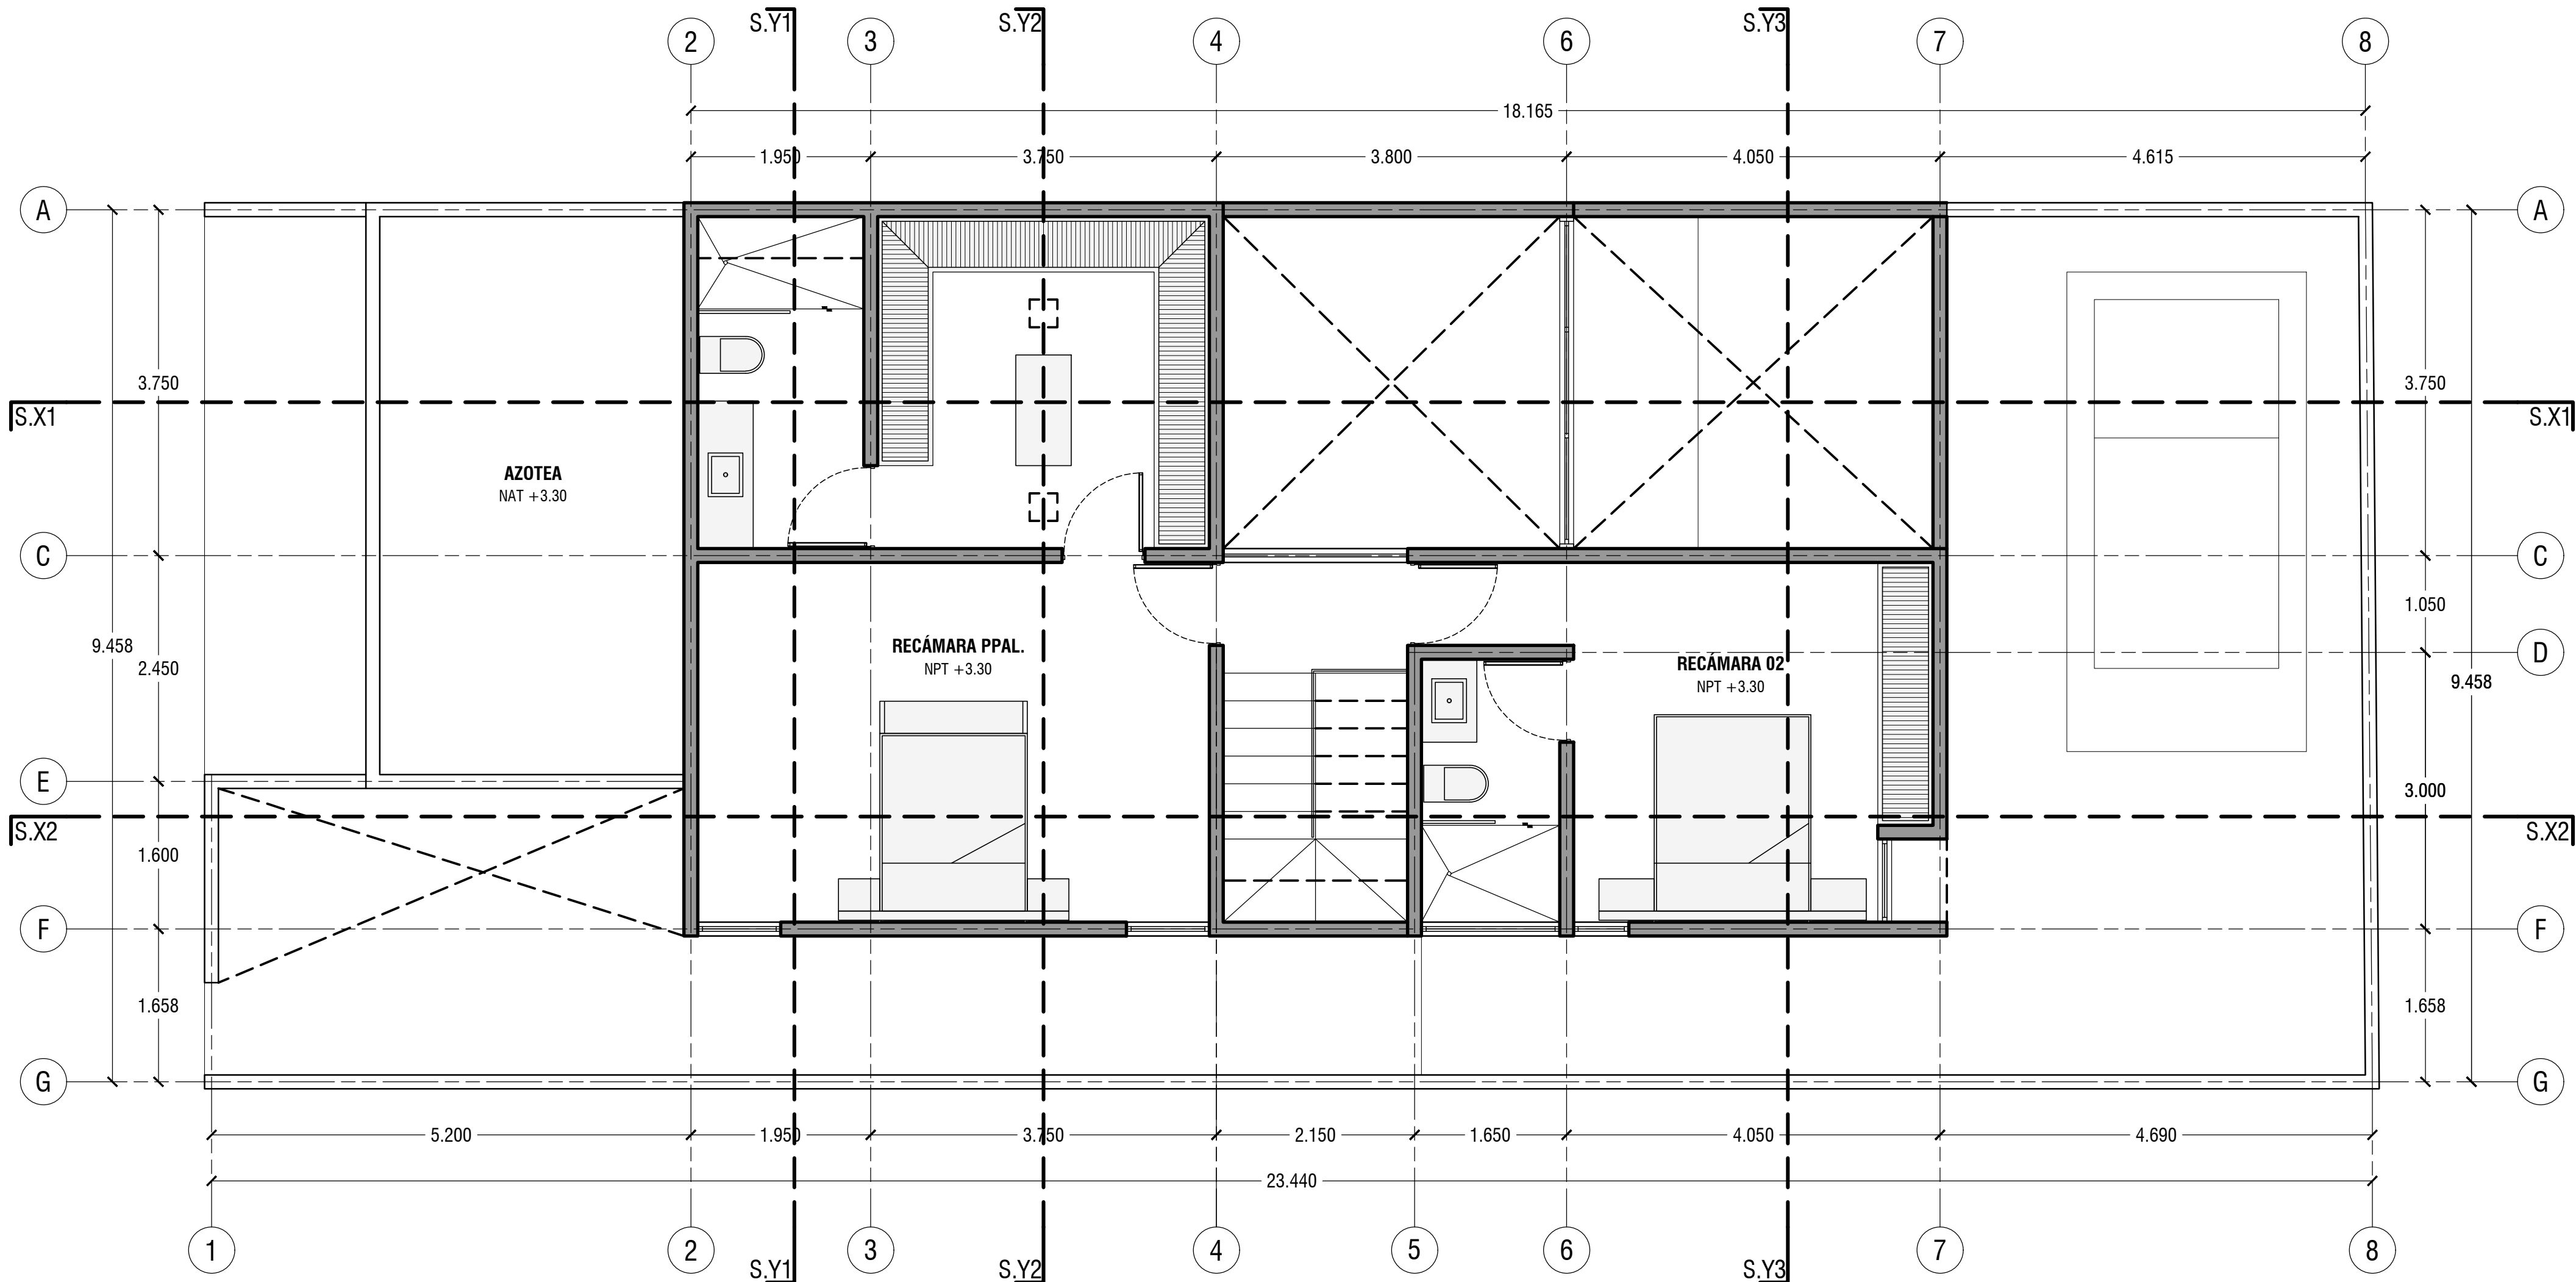

SIMBOLOGÍA	
N.P.T.	Nivel de piso terminado
N.A.T.	Nivel de azotea terminado
N.I.P.	Nivel inferior falso plafón
N.L.L.	Nivel inferior de losa
N.S.A.	Nivel superior de losa
N.S.A.	Nivel superior antepecho
N.I.C.	Nivel inferior carpintero
N.S.M.	Nivel superior de mampara
N.P.	Nivel de perfil
N.S.	Nivel de rasca
N.J.	Nivel de jardín
N.L.L.	Nivel inferior losa
N.J.	Nivel de jardín
B.A.P.	Bajante de agua pluvial
	Indica cambio de nivel

NOTAS	

PLANO No.	
05	
CLAVE	ARQ-05

SUP. DEL TERRENO	226.28 M2
M2 TECHADOS	189.7125 M2
ESCALA	1:50
FECHA	12.01.2025

NORTE	
PLANO	ARQUITECTÓNICO
PROYECTO	PLANTA ALTA
UBICACIÓN	CASA SAH
CLIENTE	Tablaje 18655, San Antonio Hool, Yucatán, México
	OBRAS ALZA