

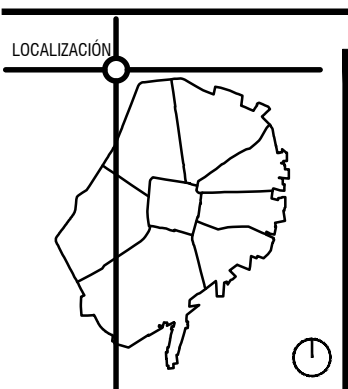


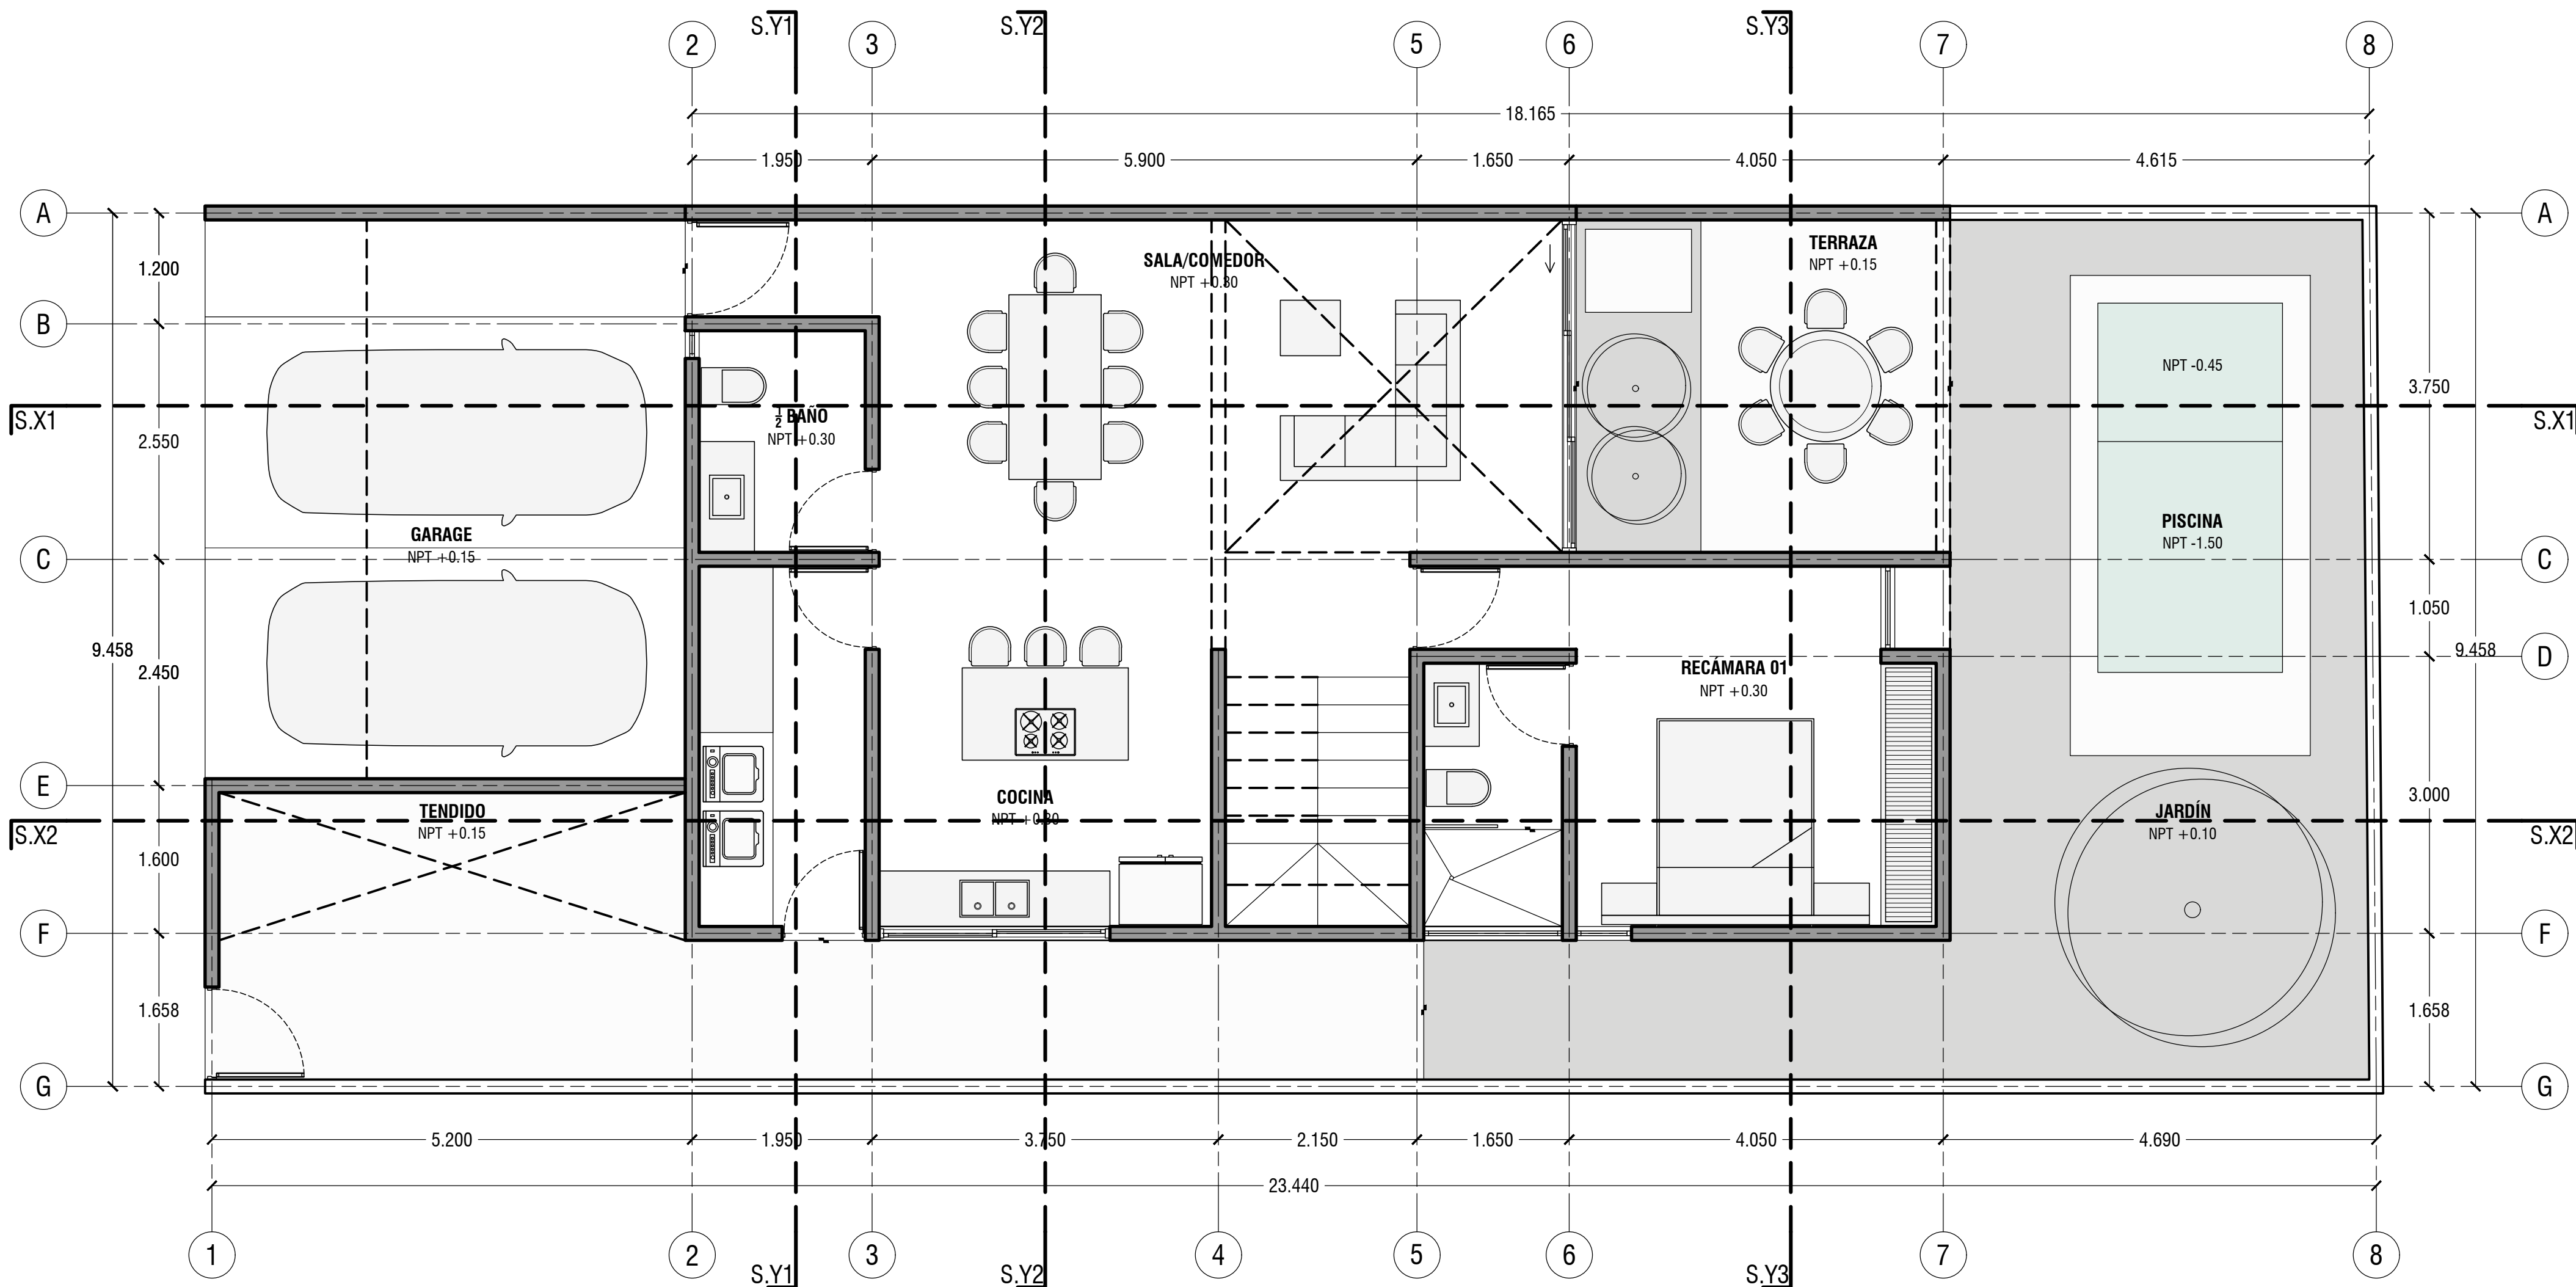

SIMBOLOGÍA	
N.P.T.	Nivel de piso terminado
N.A.T.	Nivel de acotita terminado
N.I.P.	Nivel inferior falso plafón
N.L.L.	Nivel inferior de losa
N.S.A.	Nivel superior de losa
N.S.A.	Nivel superior antepecho
N.I.C.	Nivel inferior carpintero
N.S.M.	Nivel superior de mampara
N.P.	Nivel de perfil
N.S.	Nivel de rasero
N.J.	Nivel de jardín
N.L.L.	Nivel inferior losa
N.J.	Nivel de jardín
B.A.P.	Bajante de agua pluvial
	Indica cambio de nivel

NOTAS	

PLANO No.	
SUP. DEL TERRENO	226.28 M2
M2 TECHADOS	189.7125 M2
ESCALA	1:50
FECHA	12.01.2025
CLAVE	ARQ-04

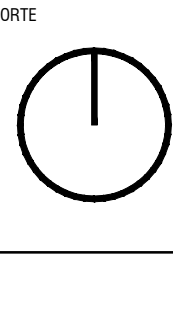

ARQUITECTÓNICO	
PLANO	PLANTA BAJA
PROYECTO	CASA SAH
UBICACIÓN	Tablaje 18655, San Antonio Hool, Yucatán, México
CLIENTE	OBRAS ALZA