Dzidzantún
H.AYUNTAMIENTO 2018-2021
¡Para todos!

OCM

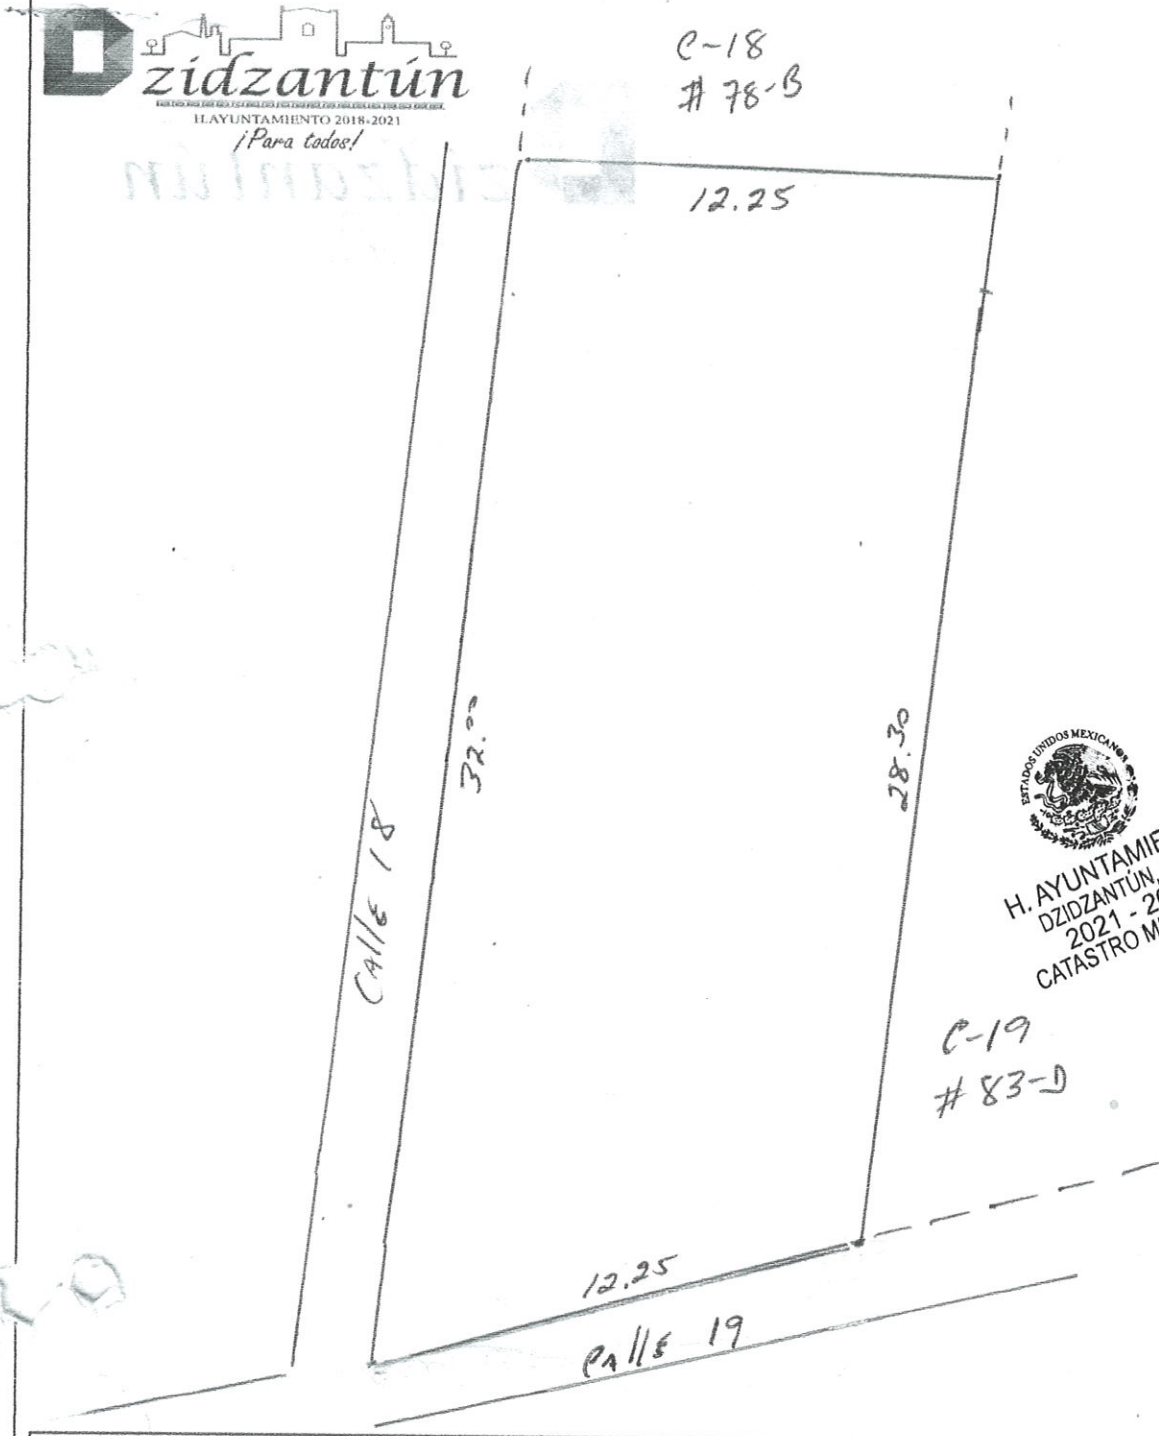

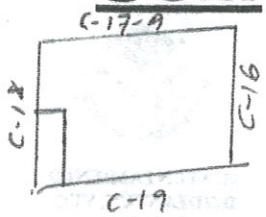

H. AYUNTAMIENTO
DZIDZANTÚN, YUC.
2021 - 2024
CATASTRO MUNICIPAL

LOCALIZACION

No. CAT.	
CALLE	18
NUMERO	78-C
COL.	P/O. STA. CLARA
MPIO.	DZIDZANTUN
FOLIO	
TOMO	
LIB.	
GRAV.	
DEST.	
CAMB.	
ORIG.	
CLASE	
REG.	
GRAV.	

CONST.

ANT. (a)	
T-A	
T-B	
ANT.MED. (b)	
T-C	
T-D	
E	
MOD.MED. (c)	
T-F	
T-G	
T-H	
MOD. (d)	
T-J	
T-K	
T-L	
ESP. (e)	
T-M	
T-N	

ESCALA	DIBUJO
1:20	OCM
PTO. VALUADOR	REVISO

Sub-jefe Tec.	Sub-Depto. Cat.

Vxm2	Fte.	Fdo.	I	V R	Sup.	Valor de la Fracción
					369.34 M2	$
						$
						$
						$
			Valor	Total del	terreno	$

Grupo	Tipo	VxM2	Superficie	Valor de la Fracción
				$
				$
				$
				$
				$
	Valor Total de Construcciones			$
	Valor Total del Predio			$
	Valor Catastral			$

Dzidzantún, Yuc., 19 de MZO del 2019