




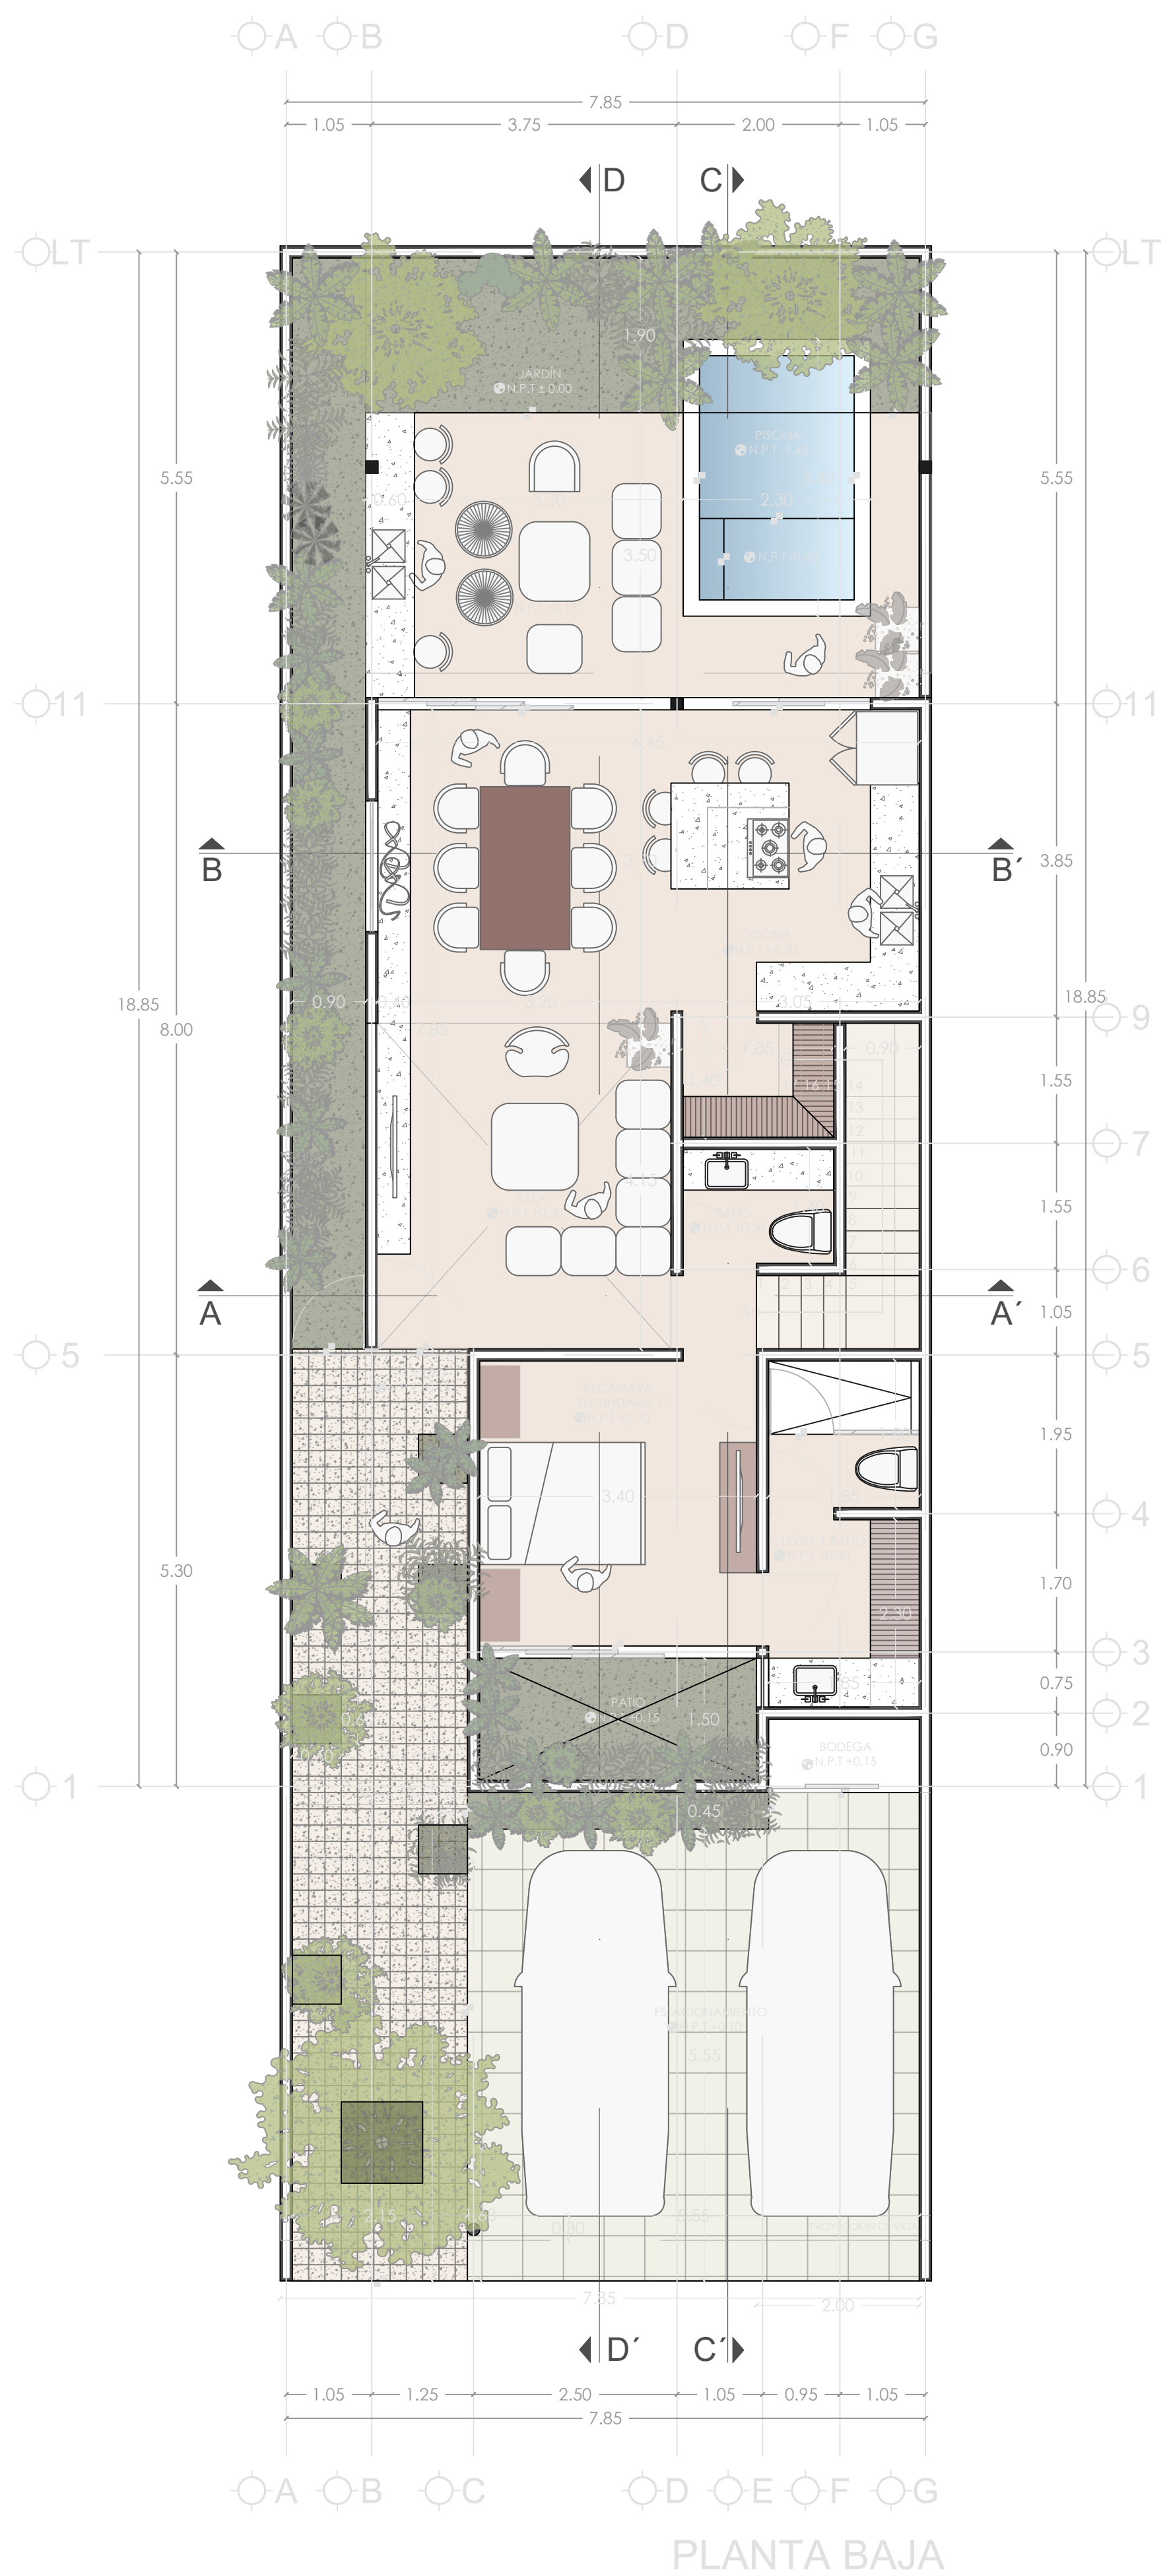

PLANTA BAJA

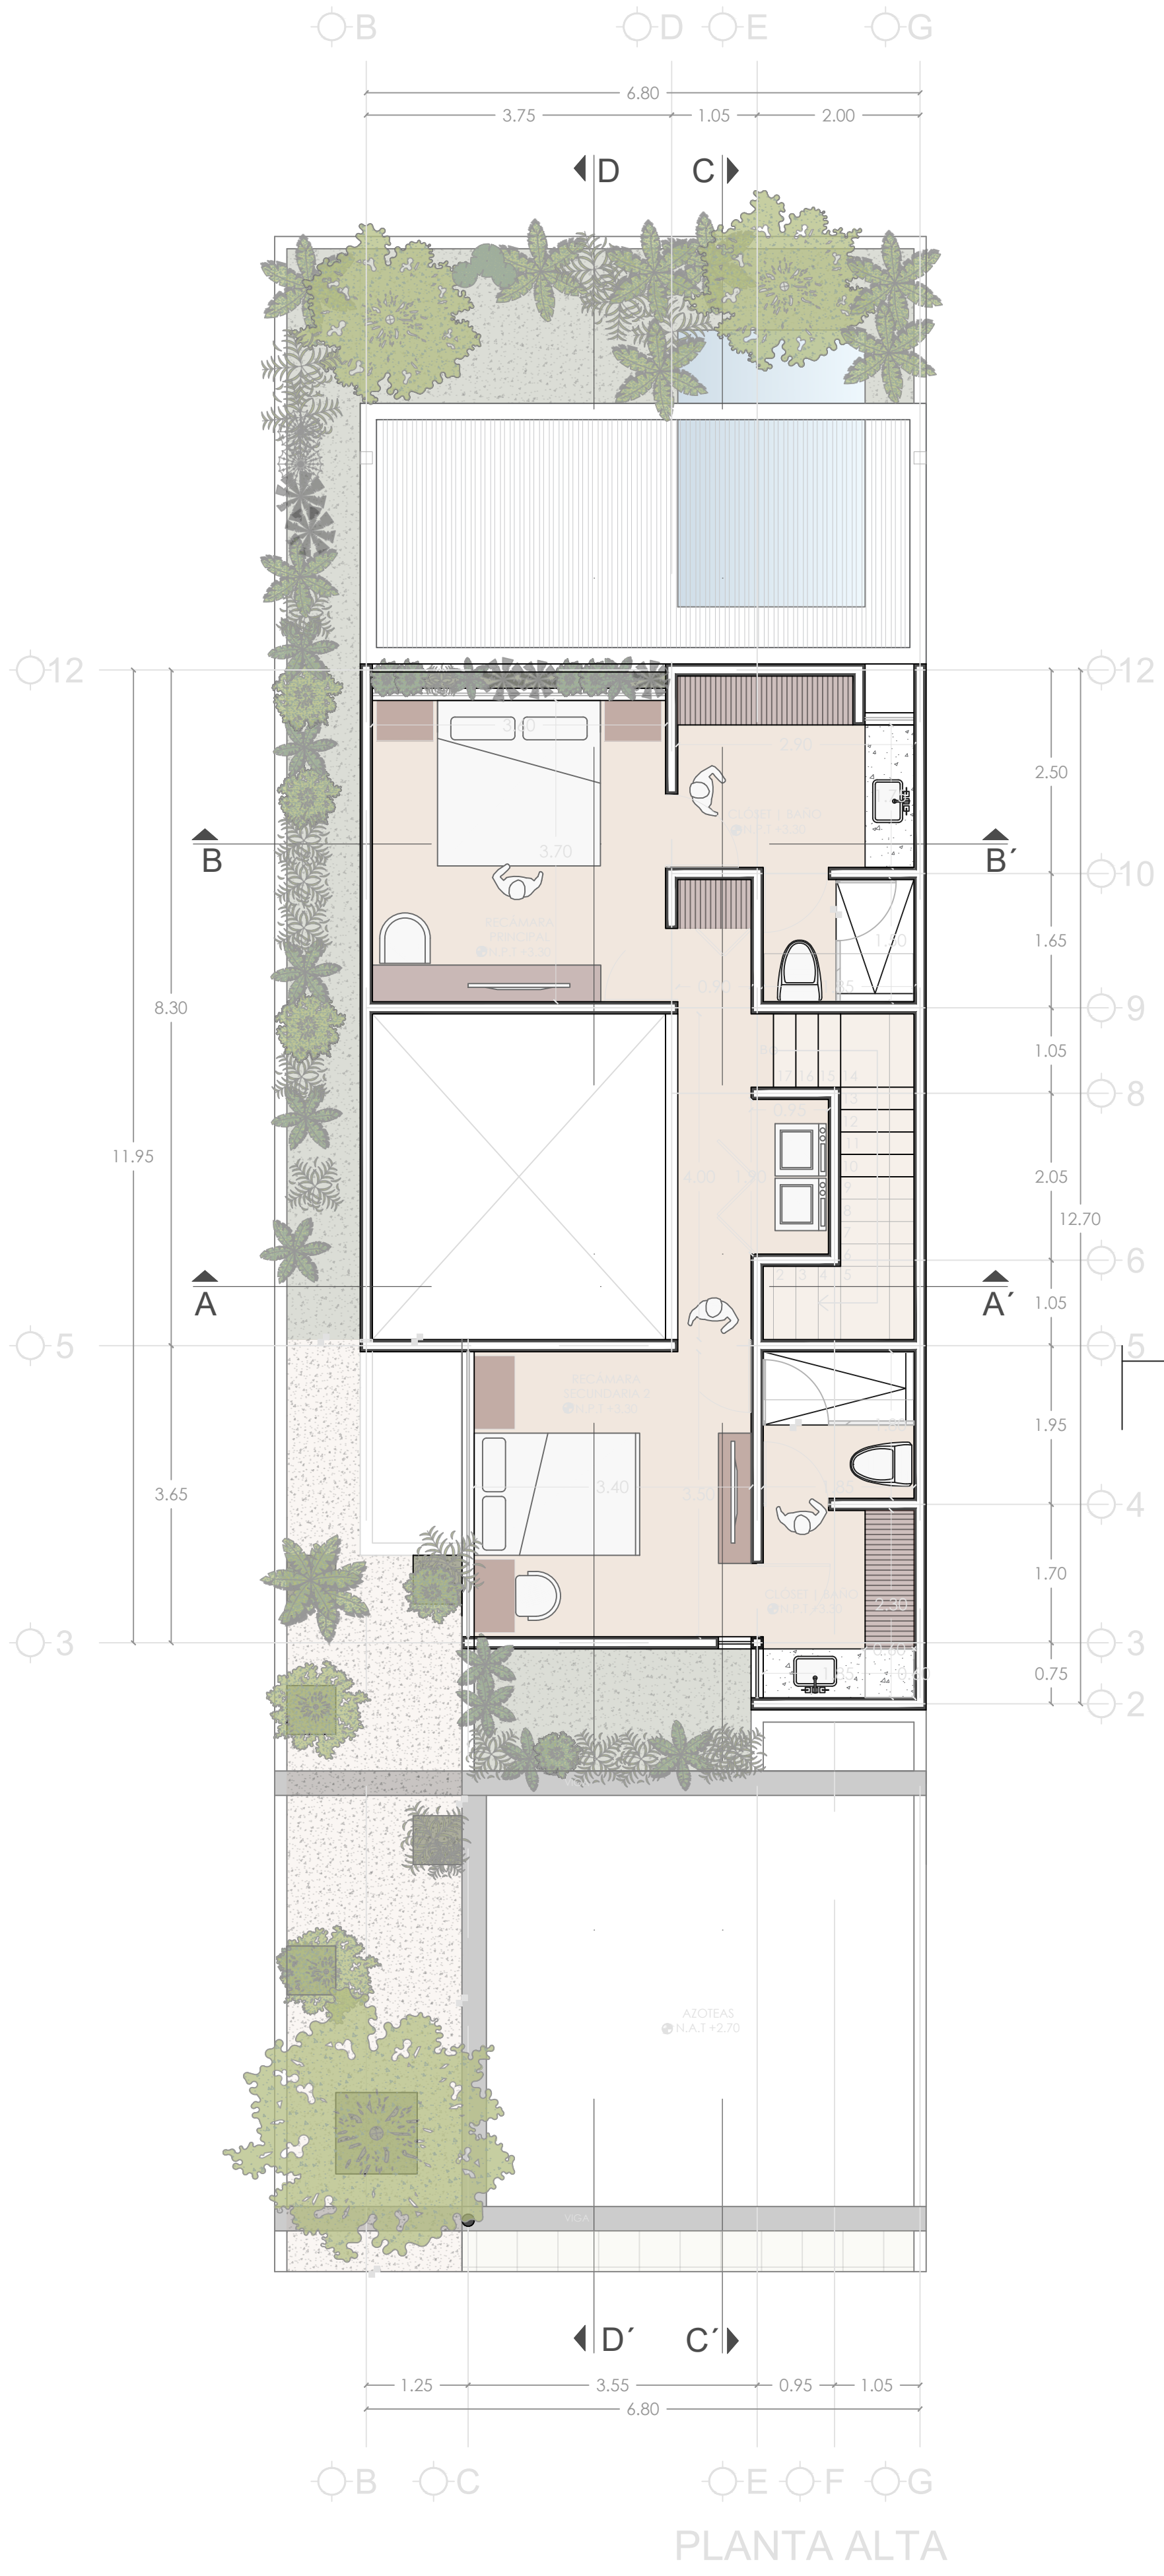

PLANTA ALTA

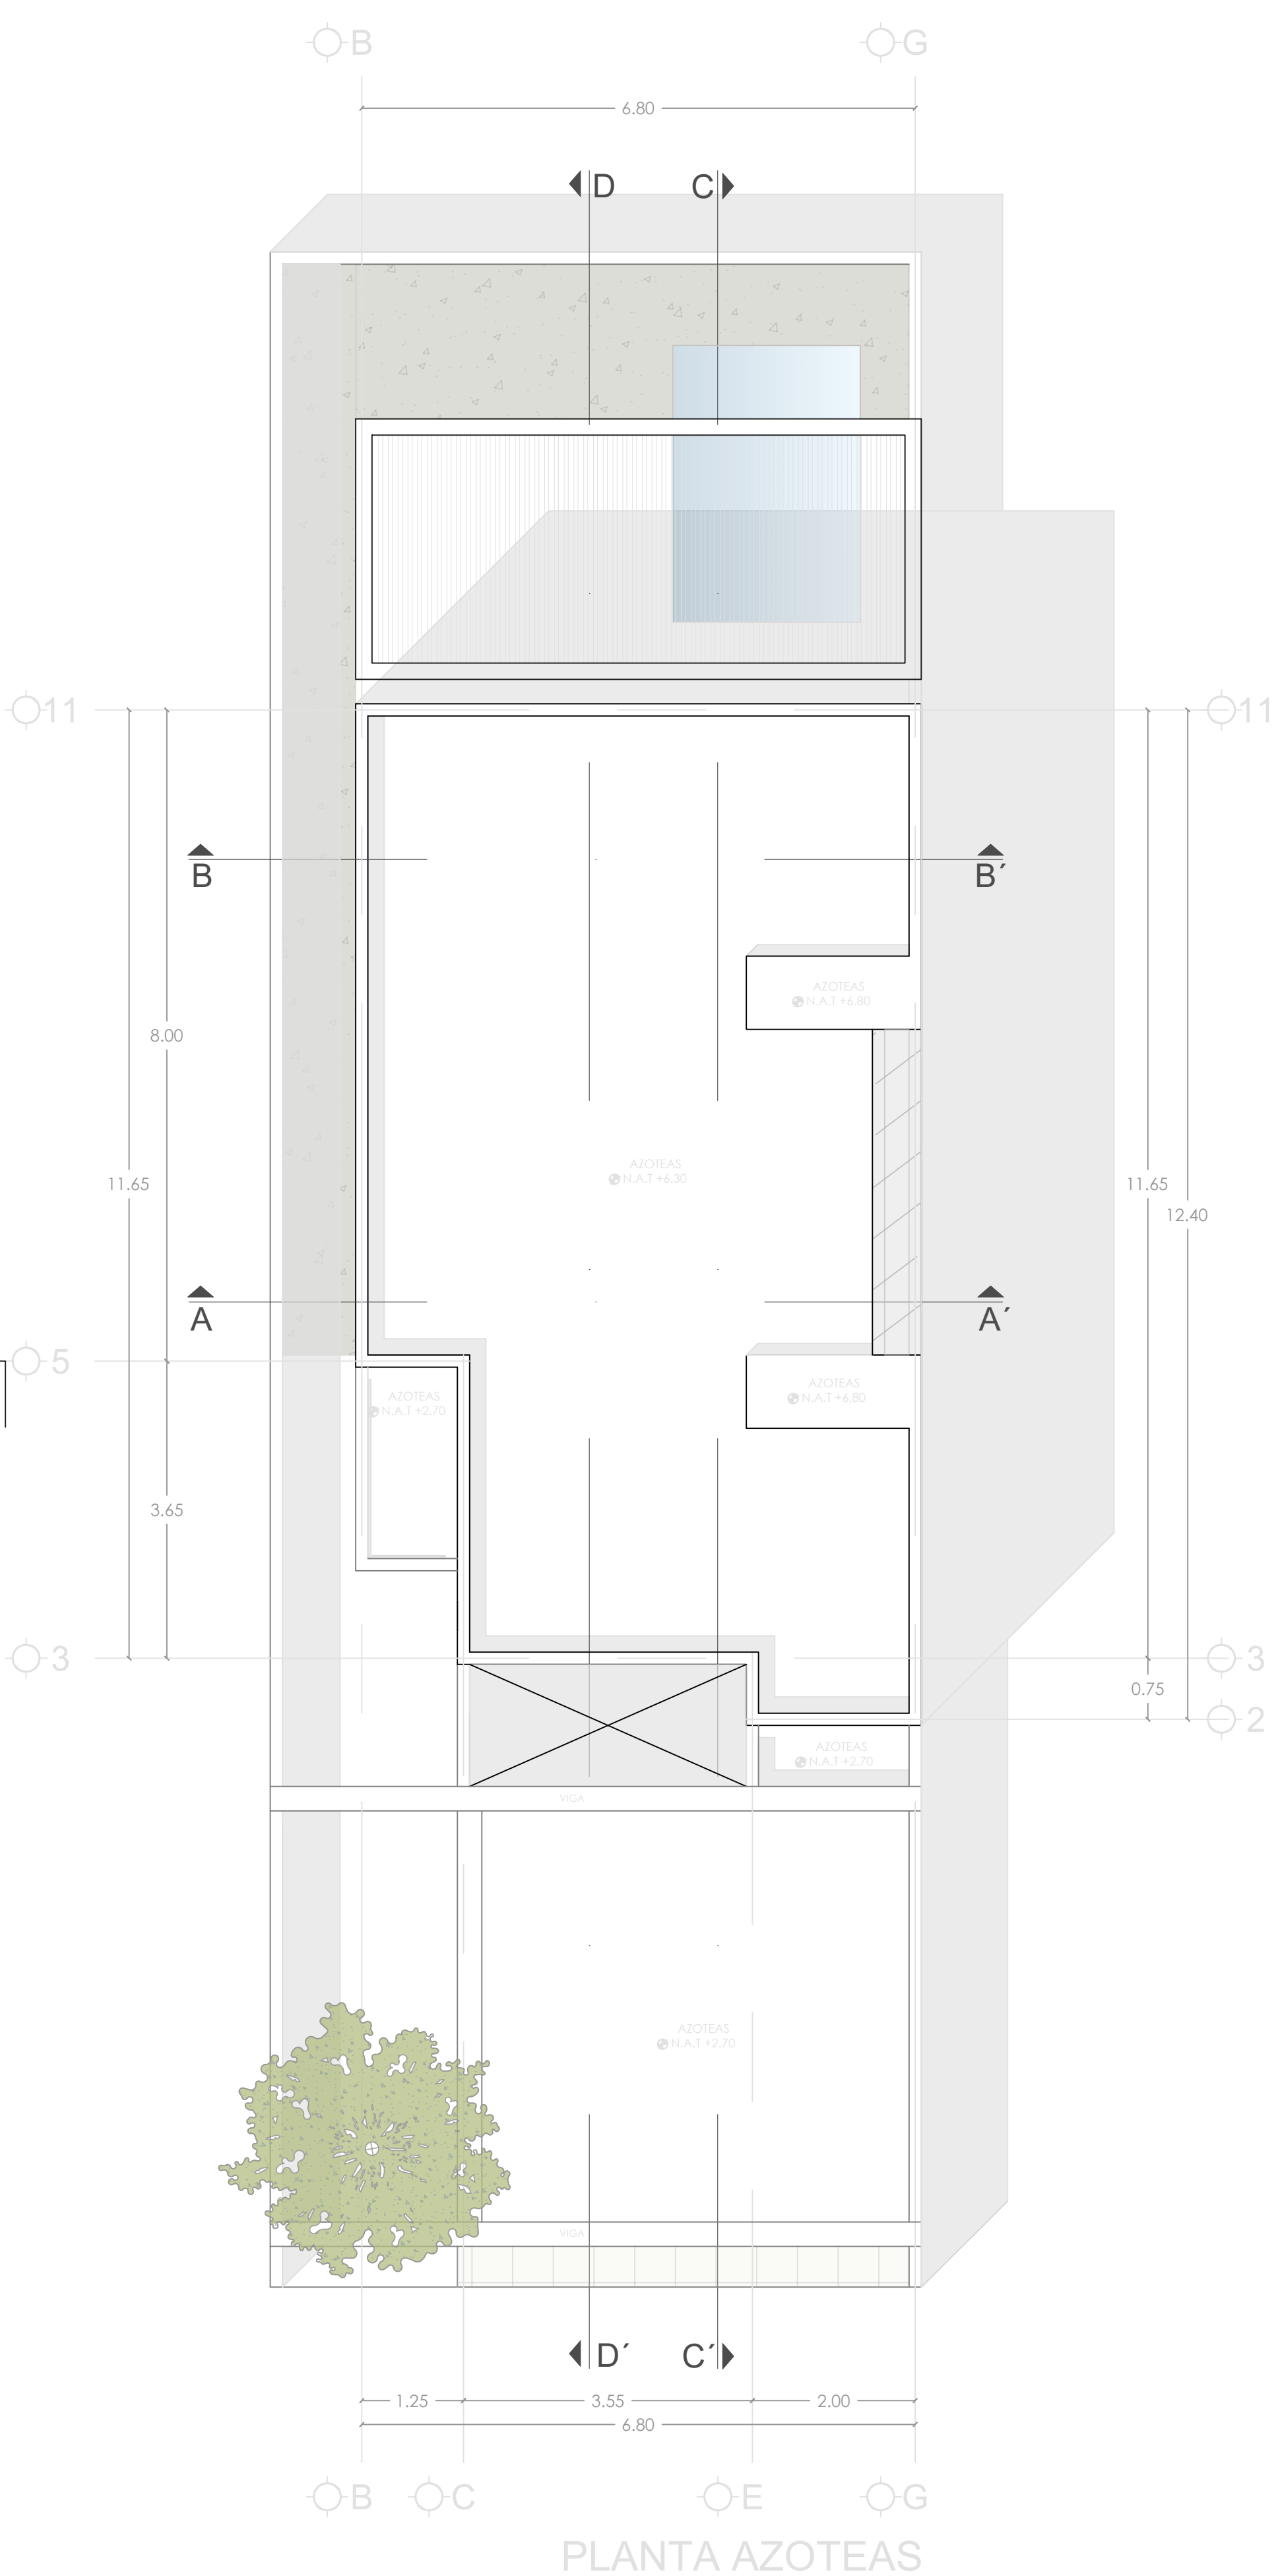

PLANTA AZOTEAS

Cimenta
Constructora

PROYECTO
CAMPALIA

OBSERVACIONES

Las cotas indicadas son en metros.
NPT: Nivel de Piso Terminado
NSL: Nivel Superior de Losa
NSP: Nivel Superior de Petril

Nota: Los peraltes de vigas y espesores de losa propuestos son un criterio y deberán ser calculados por especialistas

SIMBOLOGÍA

NORTE

PROPIETARIO

DIRECCION
DZITYA YUCATÁN

PLANO
PLANTAS ARQUITECTÓNICAS

PLANO

ARQ-01