


25-A DIAG.

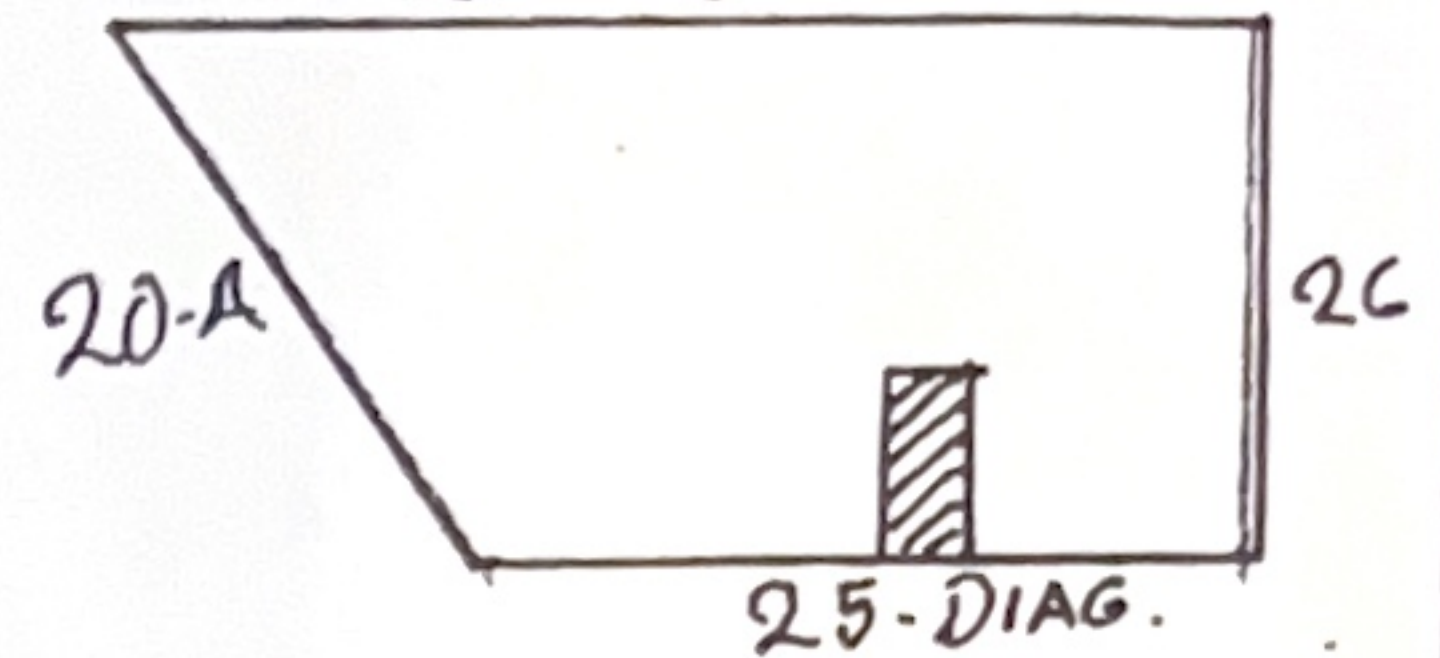

LOCALIZACION


No. CAT. 28 268
 CALLE 25 DIAG.
 NUMERO 328
 COL. POLICONO 108
 LOC. MERIDA
 MPIO. II
 FOLIO
 TOMO
 LIB.

DEST.
 CAMB.
 ORIG.
 CLASE
 REG.
 GRAV.

CONST.

ANT. (a)
 T-A
 T-B
 ANT. MED. (b)
 T-C
 T-D
 T-E
 MOD. MED. (c)
 T-F
 T-G
 T-H
 MOD. (d)
 T-I
 T-J
 T-K
 T-L
 ESP. (e)
 T-M
 T-N

No. 330

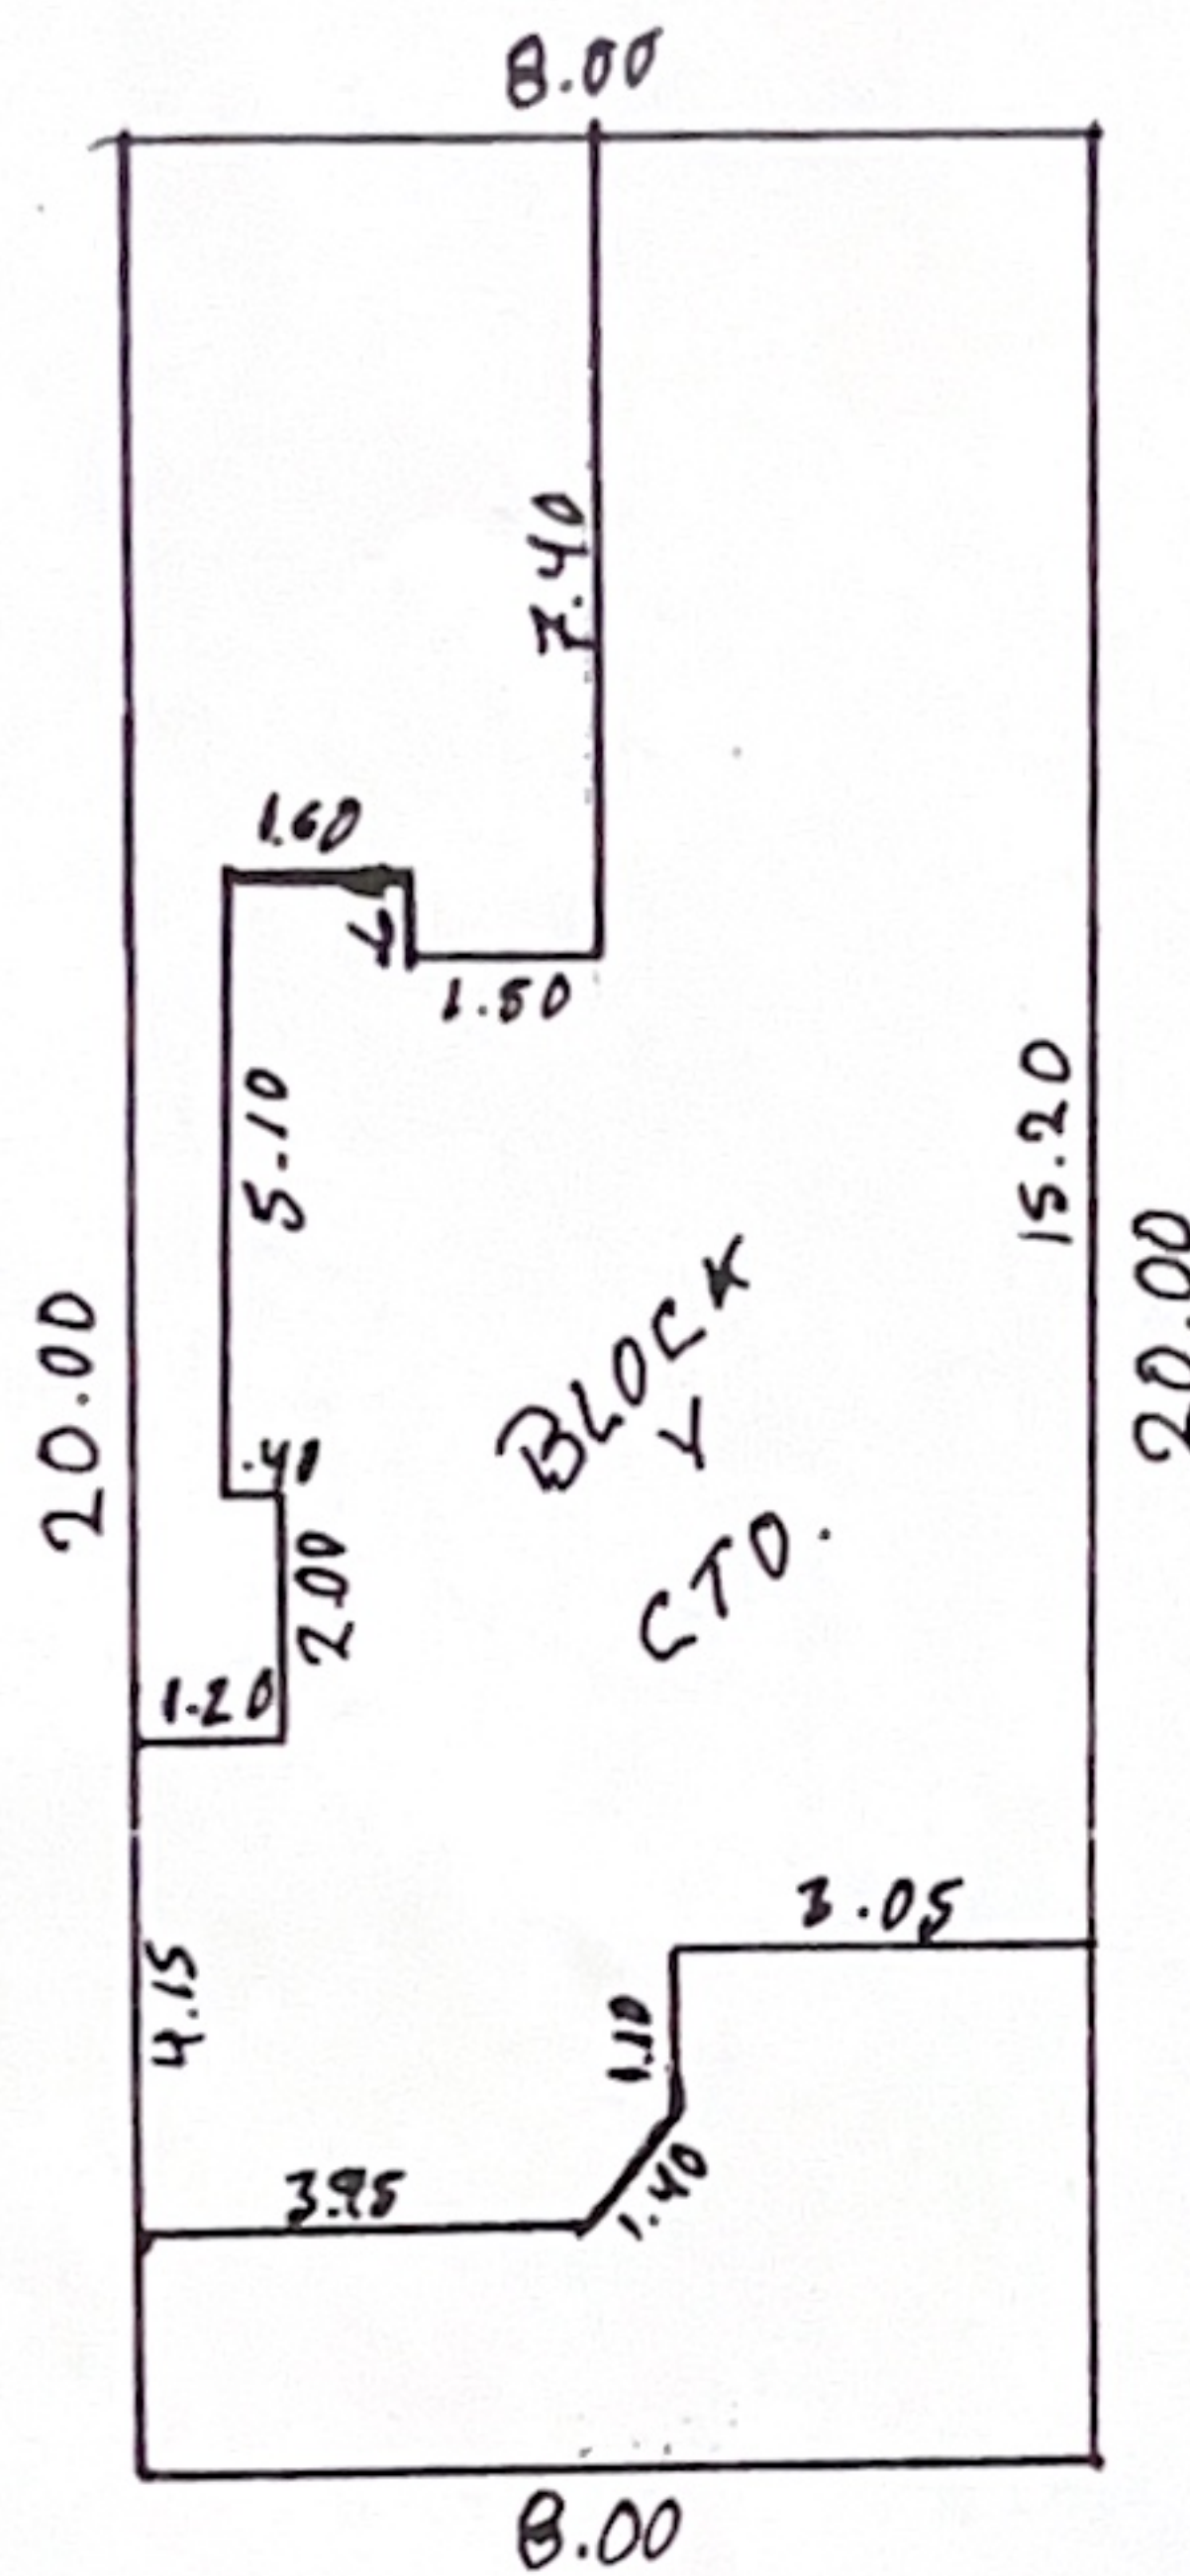

No. 326

No. 328

PROPIETARIO:

ESCALA 1:200	DIBUJO ING. G. Torres
PERITO VALUADOR	REVISOR

SUB-JEFE TEC.	SUB-DEPTO. CAT.
---------------	-----------------

VxM2	Fle.	Fdc.	I	V R	Sup.	Valor de la Fracción
					160.00	\$
						\$
						\$
						\$
Valor Total del Terreno						\$

Grupo	Tipo	VxM2	Superficie	Valor de la Fracción
			85.29	\$
				\$
				\$
				\$
				\$
Valor Total de Construcciones				\$
Valor Total del Predio				\$
Valor Catastral				\$

Mérida, Yuc., de 19