




INSEJUPY

INSTITUTO DE SEGURIDAD JURÍDICA PATRIMONIAL DE YUCATÁN




2018-2024

DIRECCION DE CATASTRO

LOTE 1104

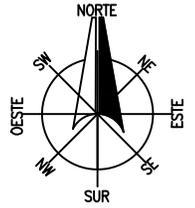

LOCALIZACIÓN

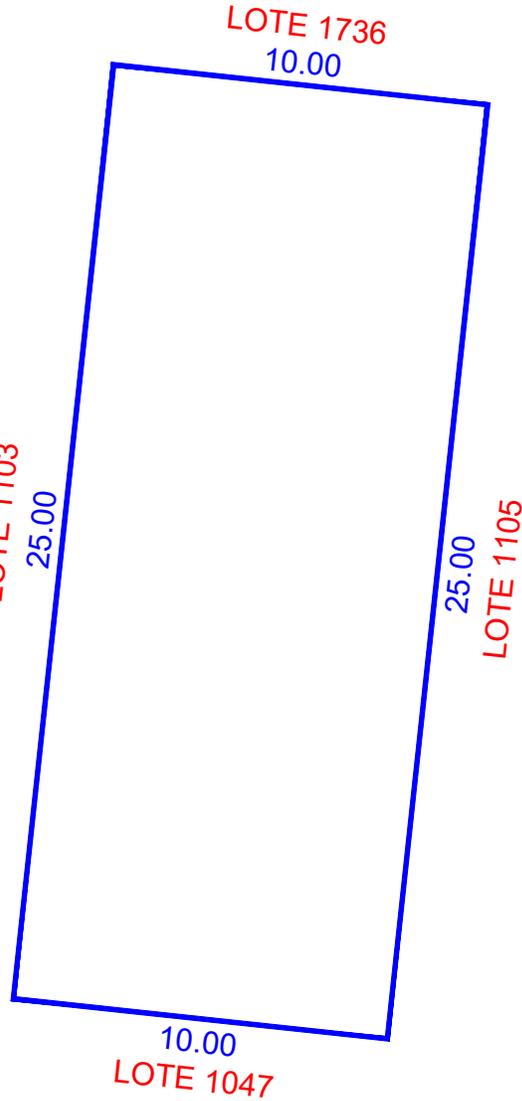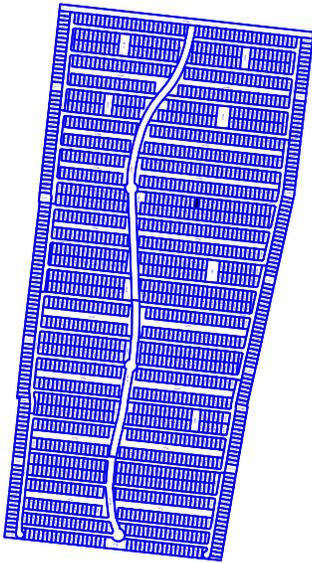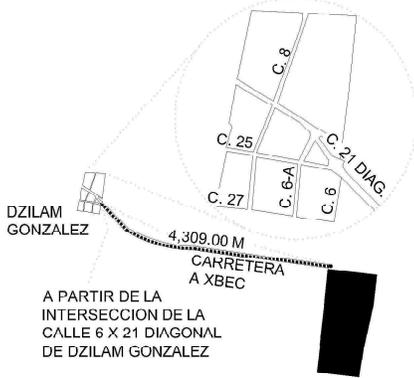

ESCALA 1:200

NUM. CAT.	FINCA	TABLAJE	COLONIA	LOCALIDAD	MUNICIPIO	CLASE	USO
-	N/A	7199	N/A	DZILAM GONZALEZ	DZILAM GONZÁLEZ	RUSTICO	SOLAR
DIBUJÓ: JORGE ALEJANDRO DORANTES GOMEZ IDC20-DG01				VALOR DE TERRENO			
				SUPERFICIE	VxHA	VALOR	
PERITO VALUADOR:				VALOR DE CONSTRUCCION			
				GRUPO	TIPO	Vxm2	SUP.(M2)
REVISÓ:							\$
							\$
MERIDA, YUCATAN A 31 DE MARZO DE 2023							\$
							\$
				VALOR TOTAL DE CONSTRUCCIONES		\$	
				VALOR CATASTRAL TOTAL		\$	

H8aYGNdeu+Hk12K3D5SLUc3z98p39uBxXPp8aMkK+S2c6GJeA4678nqE96WAd0Wh5d4+P0SHhDcT356z/CvV0z0V5_KkUjmkKF/2G6U78Anp2-9uSDYGE-mpz-ZVheilR96W/2TeFY
 x09yV304pArATT4mXtE80L/2V6aYU8NIEIa7a6UaYMYppLNUuNwS2-W19V8X0T19vIBAA0luxM7J1vz9WBS6N0V67gl4ap0Ez3kFPNAVPIUXyC-C6fHW-ADDp3uHTYPkK3y07AC
 YbD6sE8m1kq5BZuX2w7eJTH5YNaapT3Ez3Ez2M1View==

