




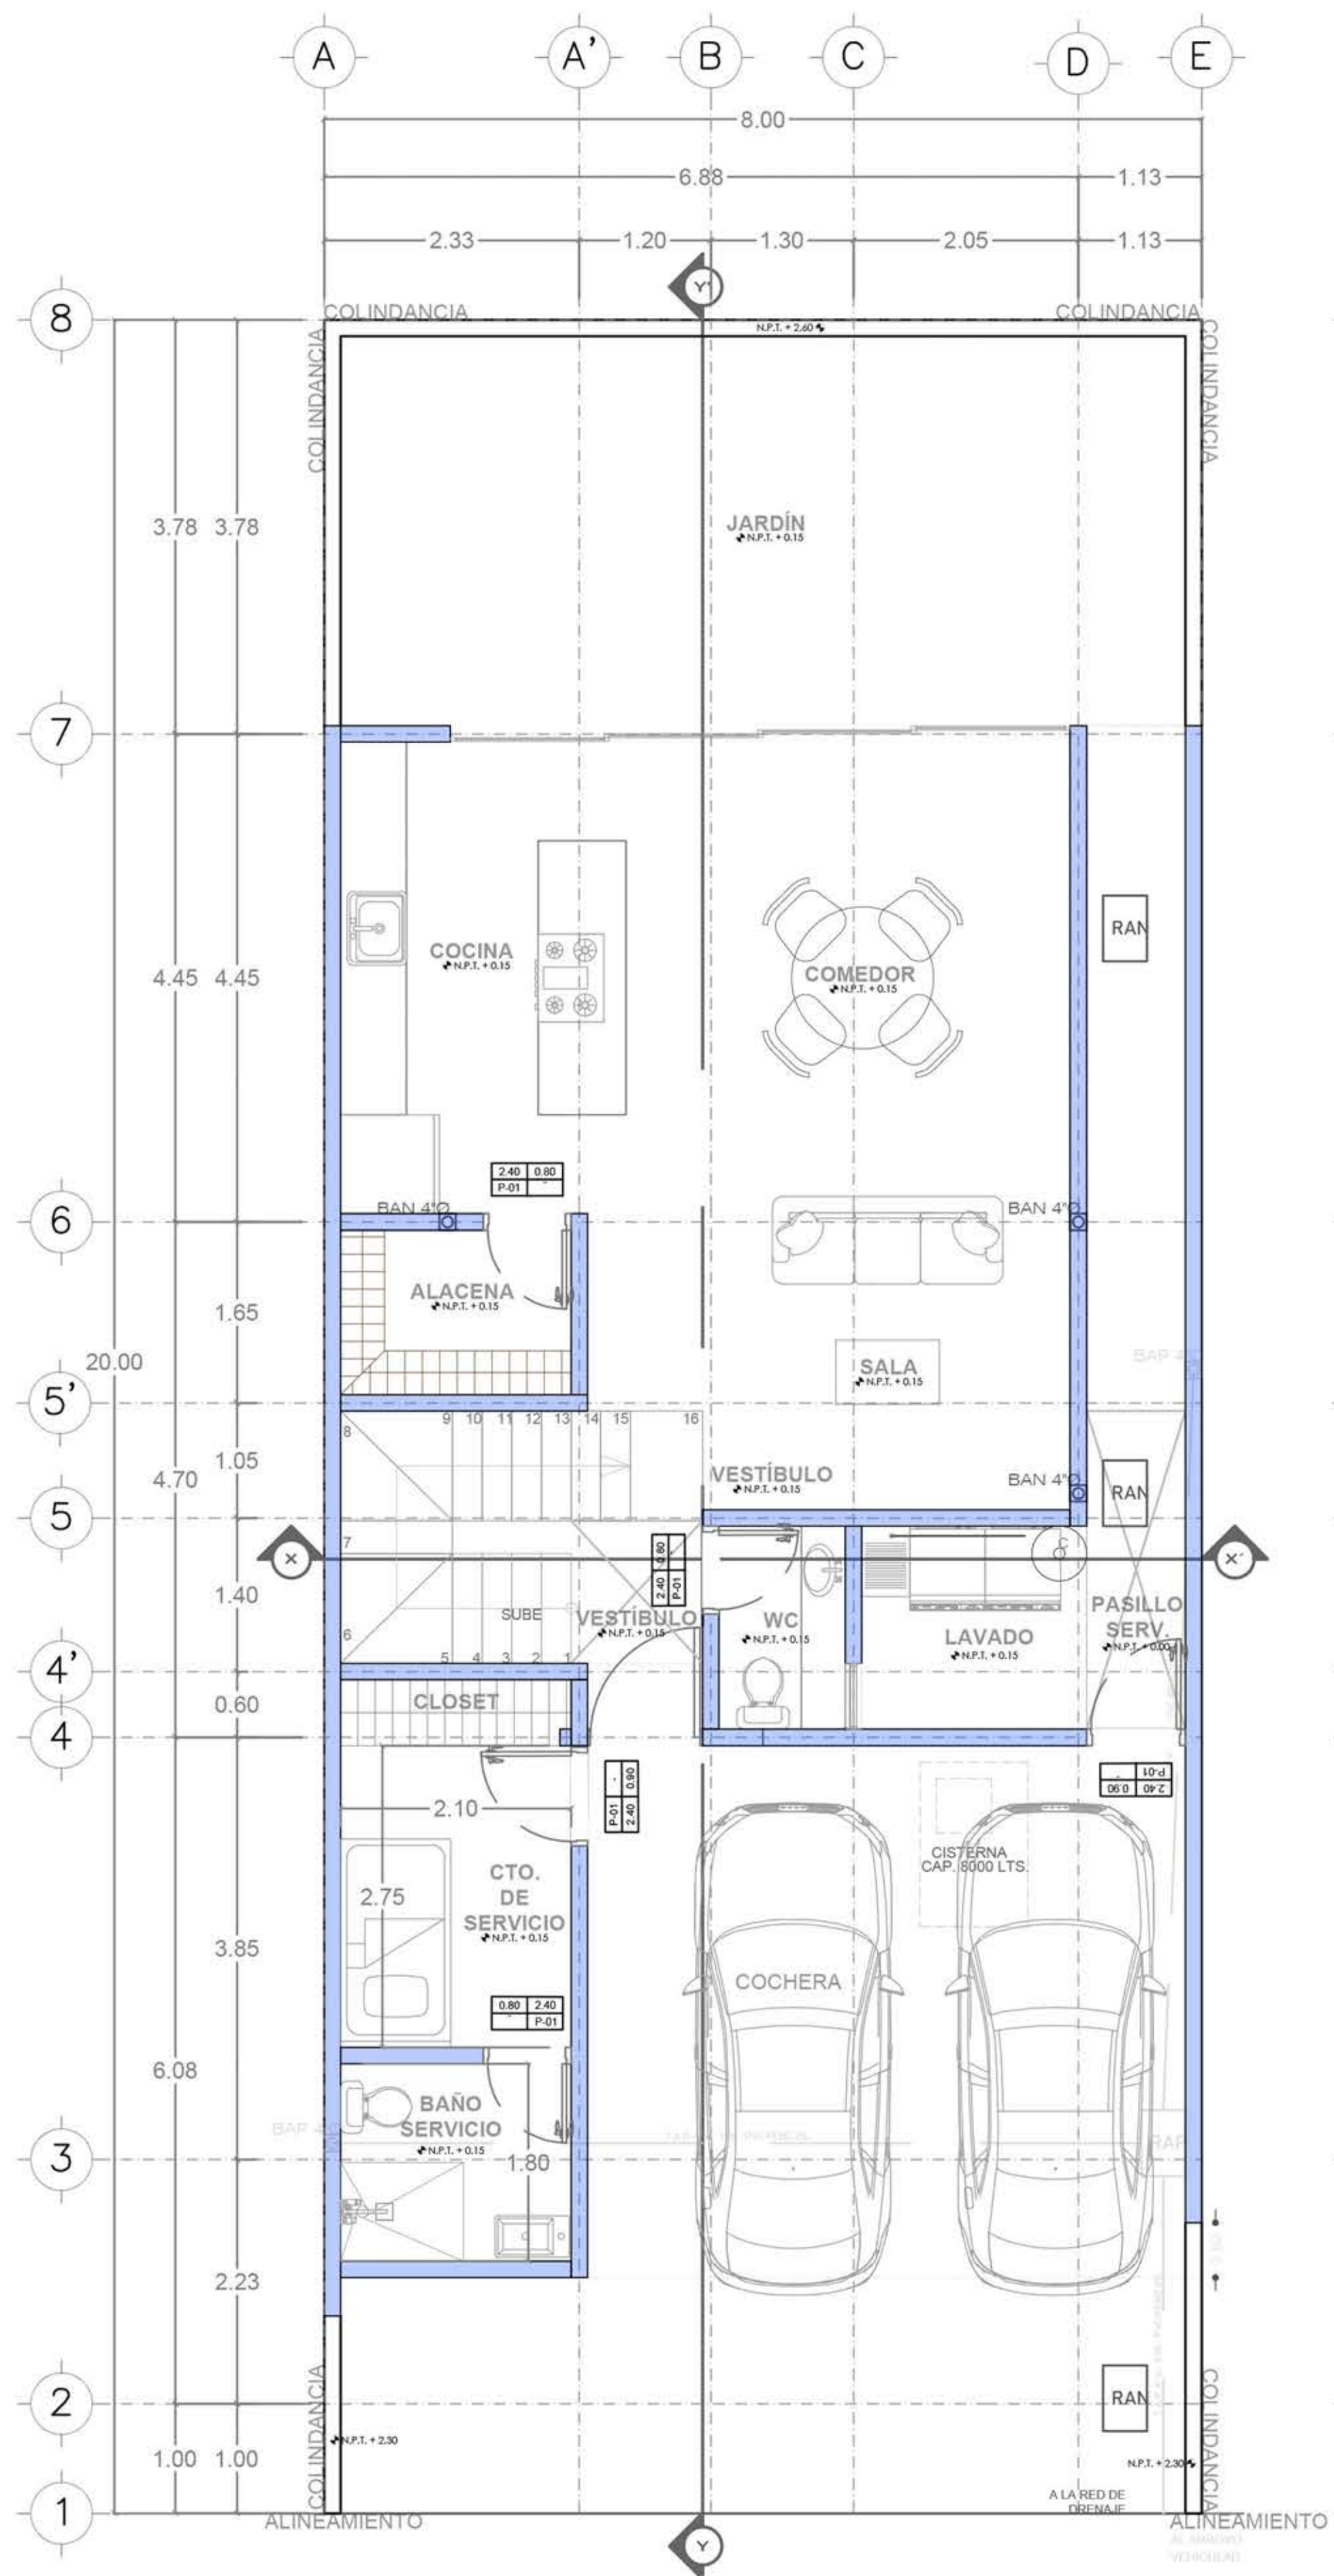

PLANTA BAJA

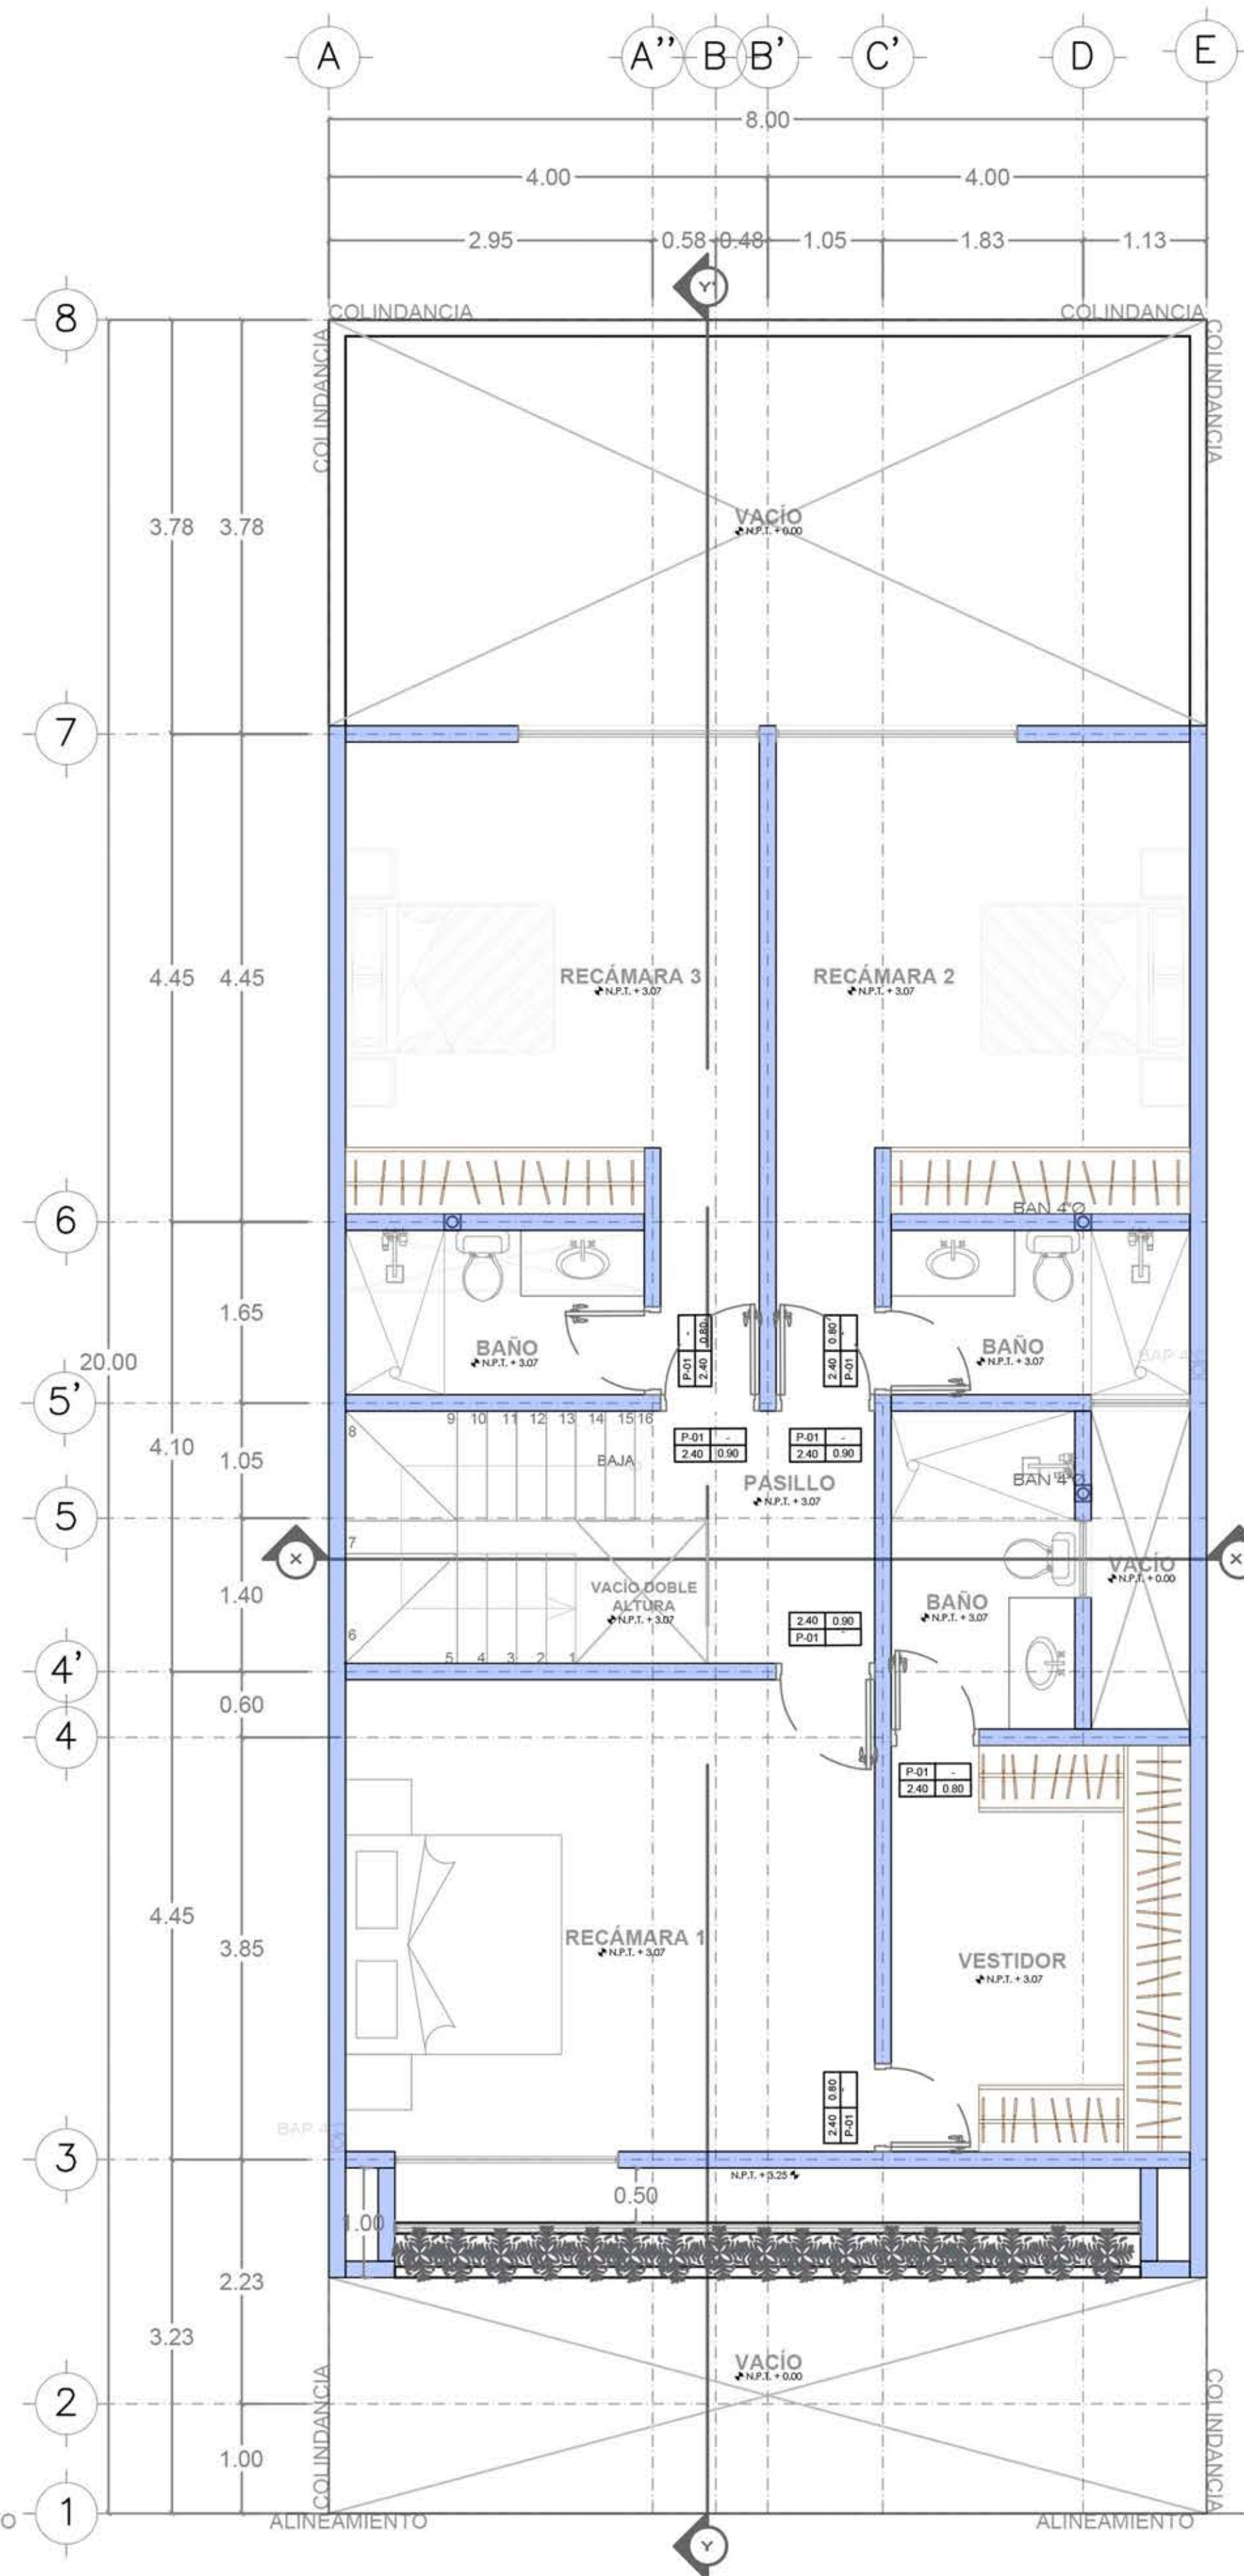

PLANTA ALTA

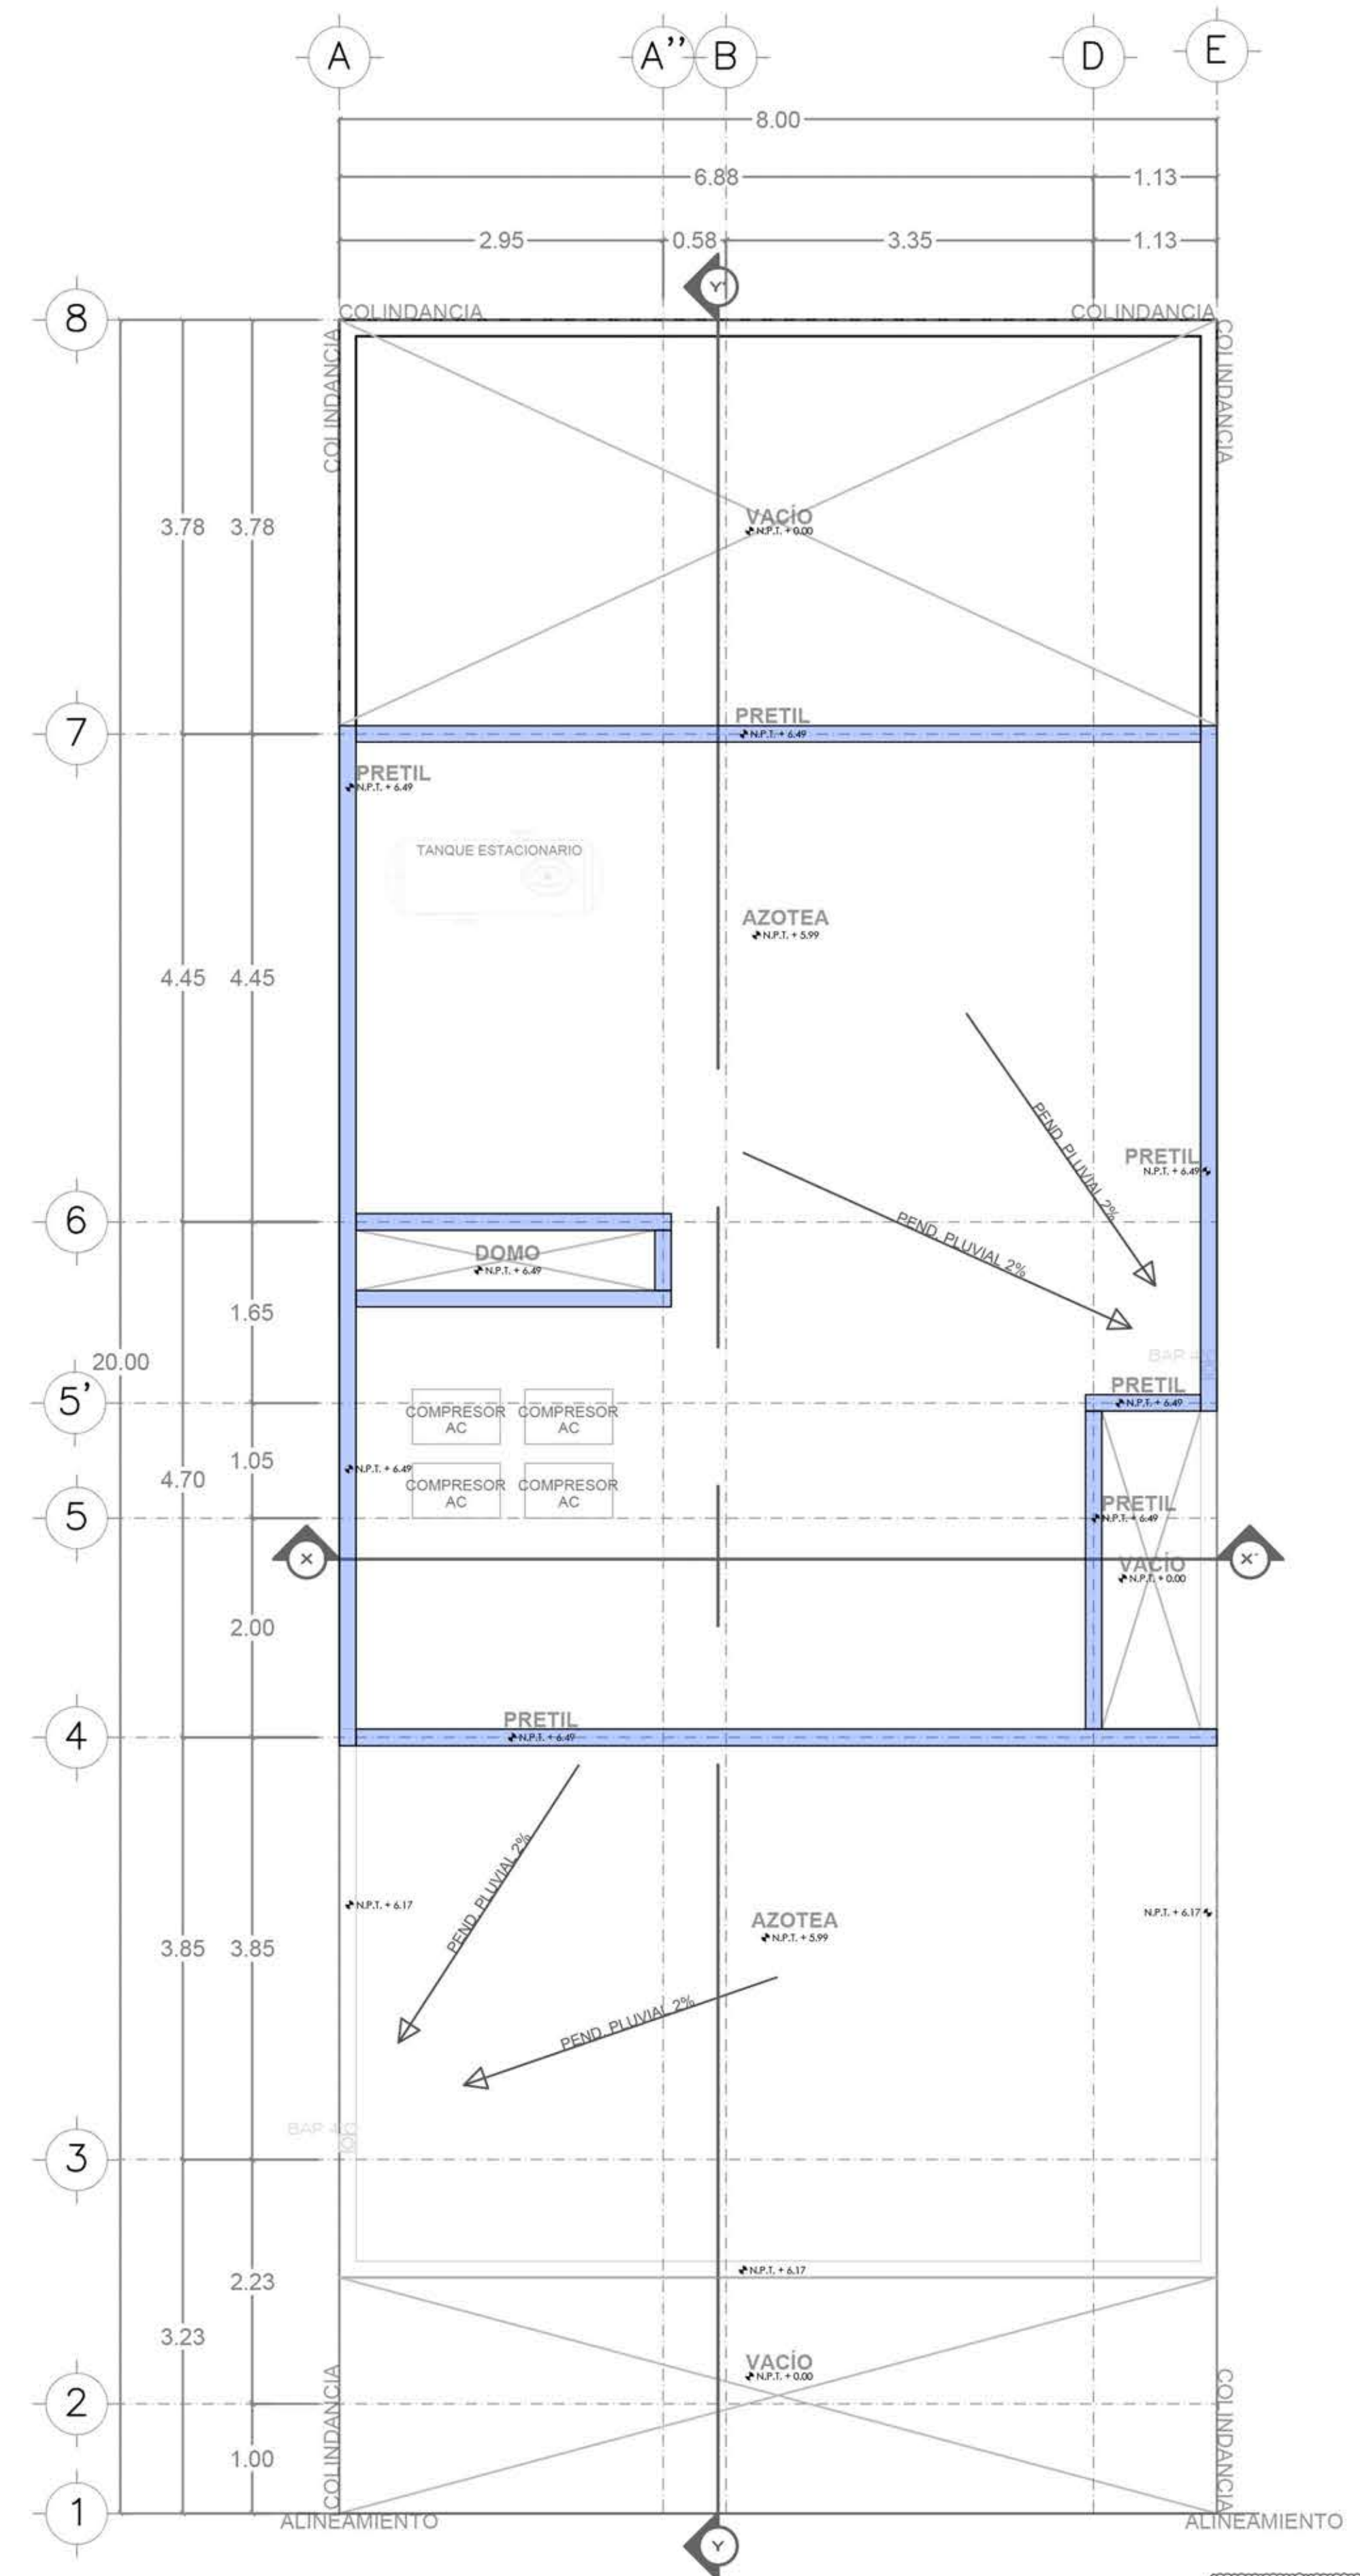

PLANTA DE
AZOTEA

PB 113.20 M2
PA 113.20 M2
TOTAL 226.40M2