


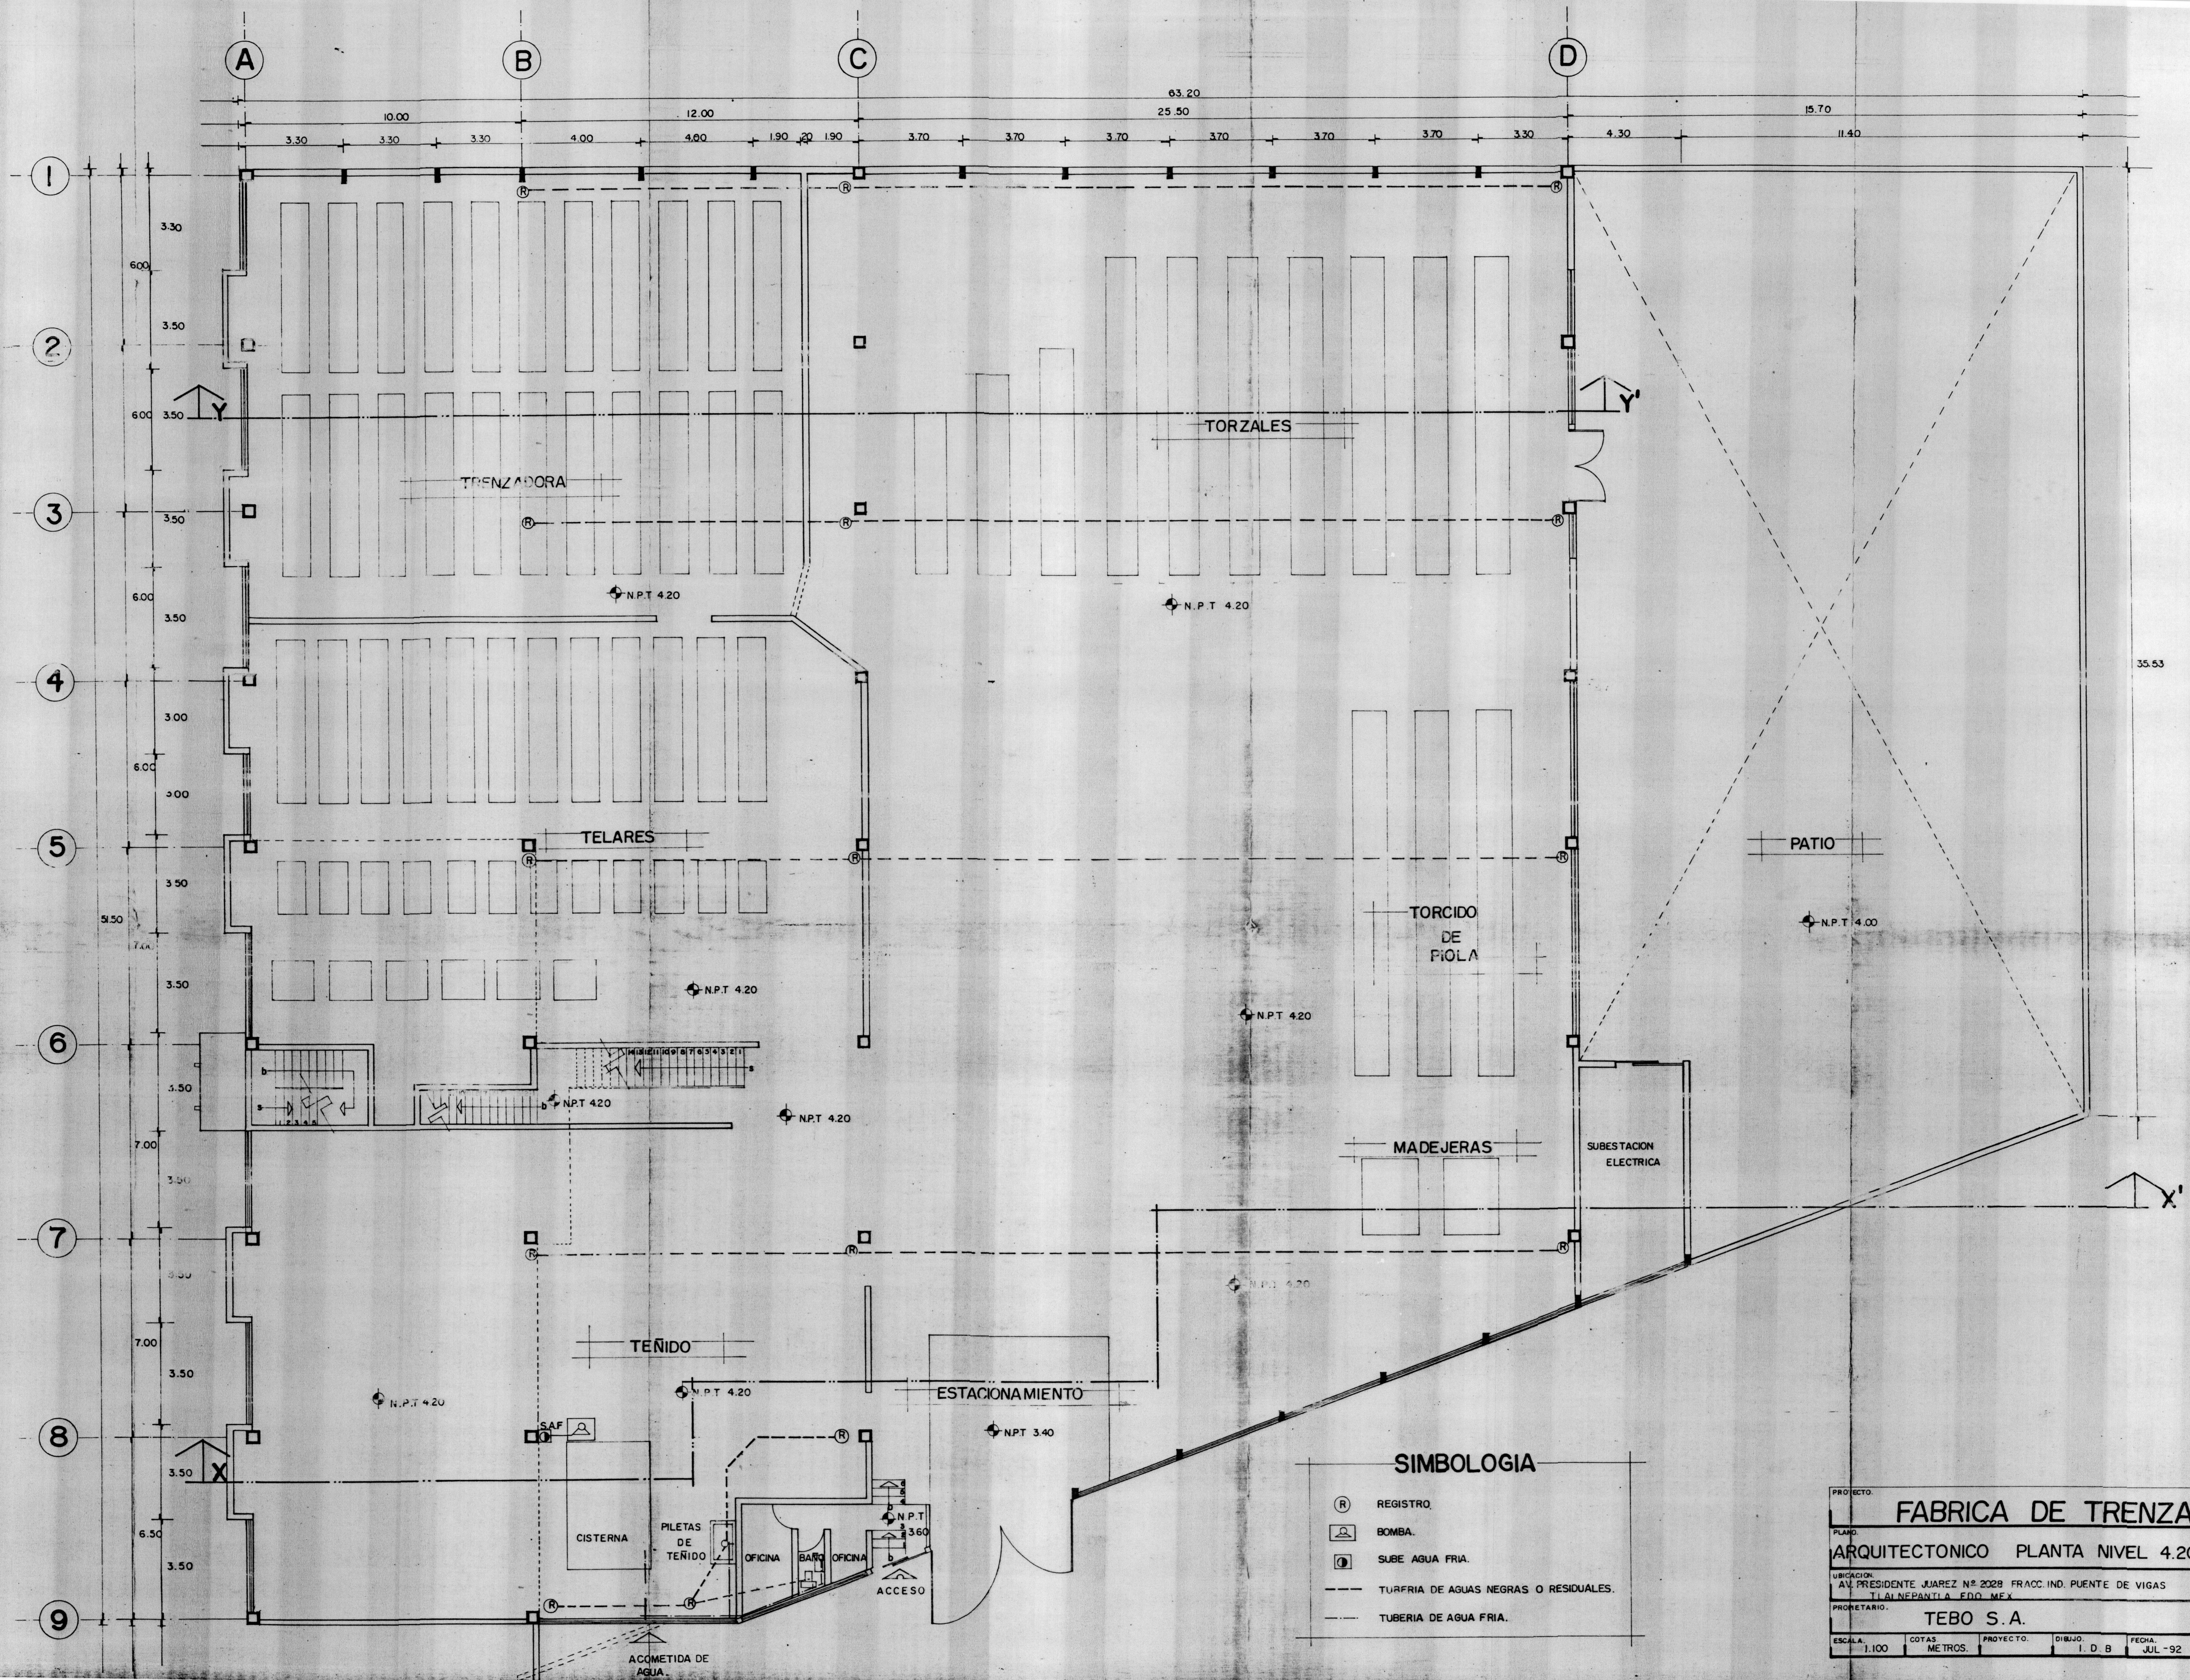

SIMBOLOGIA

- (R) REGISTRO.
- (B) BOMBA.
- (S) SUBE AGUA FRIA.
- TURFRIA DE AGUAS NEGRAS O RESIDUALES.
- TUBERIA DE AGUA FRIA.

PROYECTO: FABRICA DE TRENZADOS			
PLANO: ARQUITECTONICO PLANTA NIVEL 4.20			
UBICACION: AV. PRESIDENTE JUAREZ N° 2028 FRACC. IND. PUENTE DE VIGAS TLALNEPANTLA, EDO. MEX.		NORTE:	
PROPIETARIO: TEBO S.A.		PLANO N°: A-2	
ESCALA: 1:100	COTAS: METROS.	PROYECTO: I. D. B.	FECHA: JUL-92

PERITO: ARQ. IVAN GARCIA ANGULO	
NUMERO: 1711	FECHA: 06-julio-92
FIRMA:	