



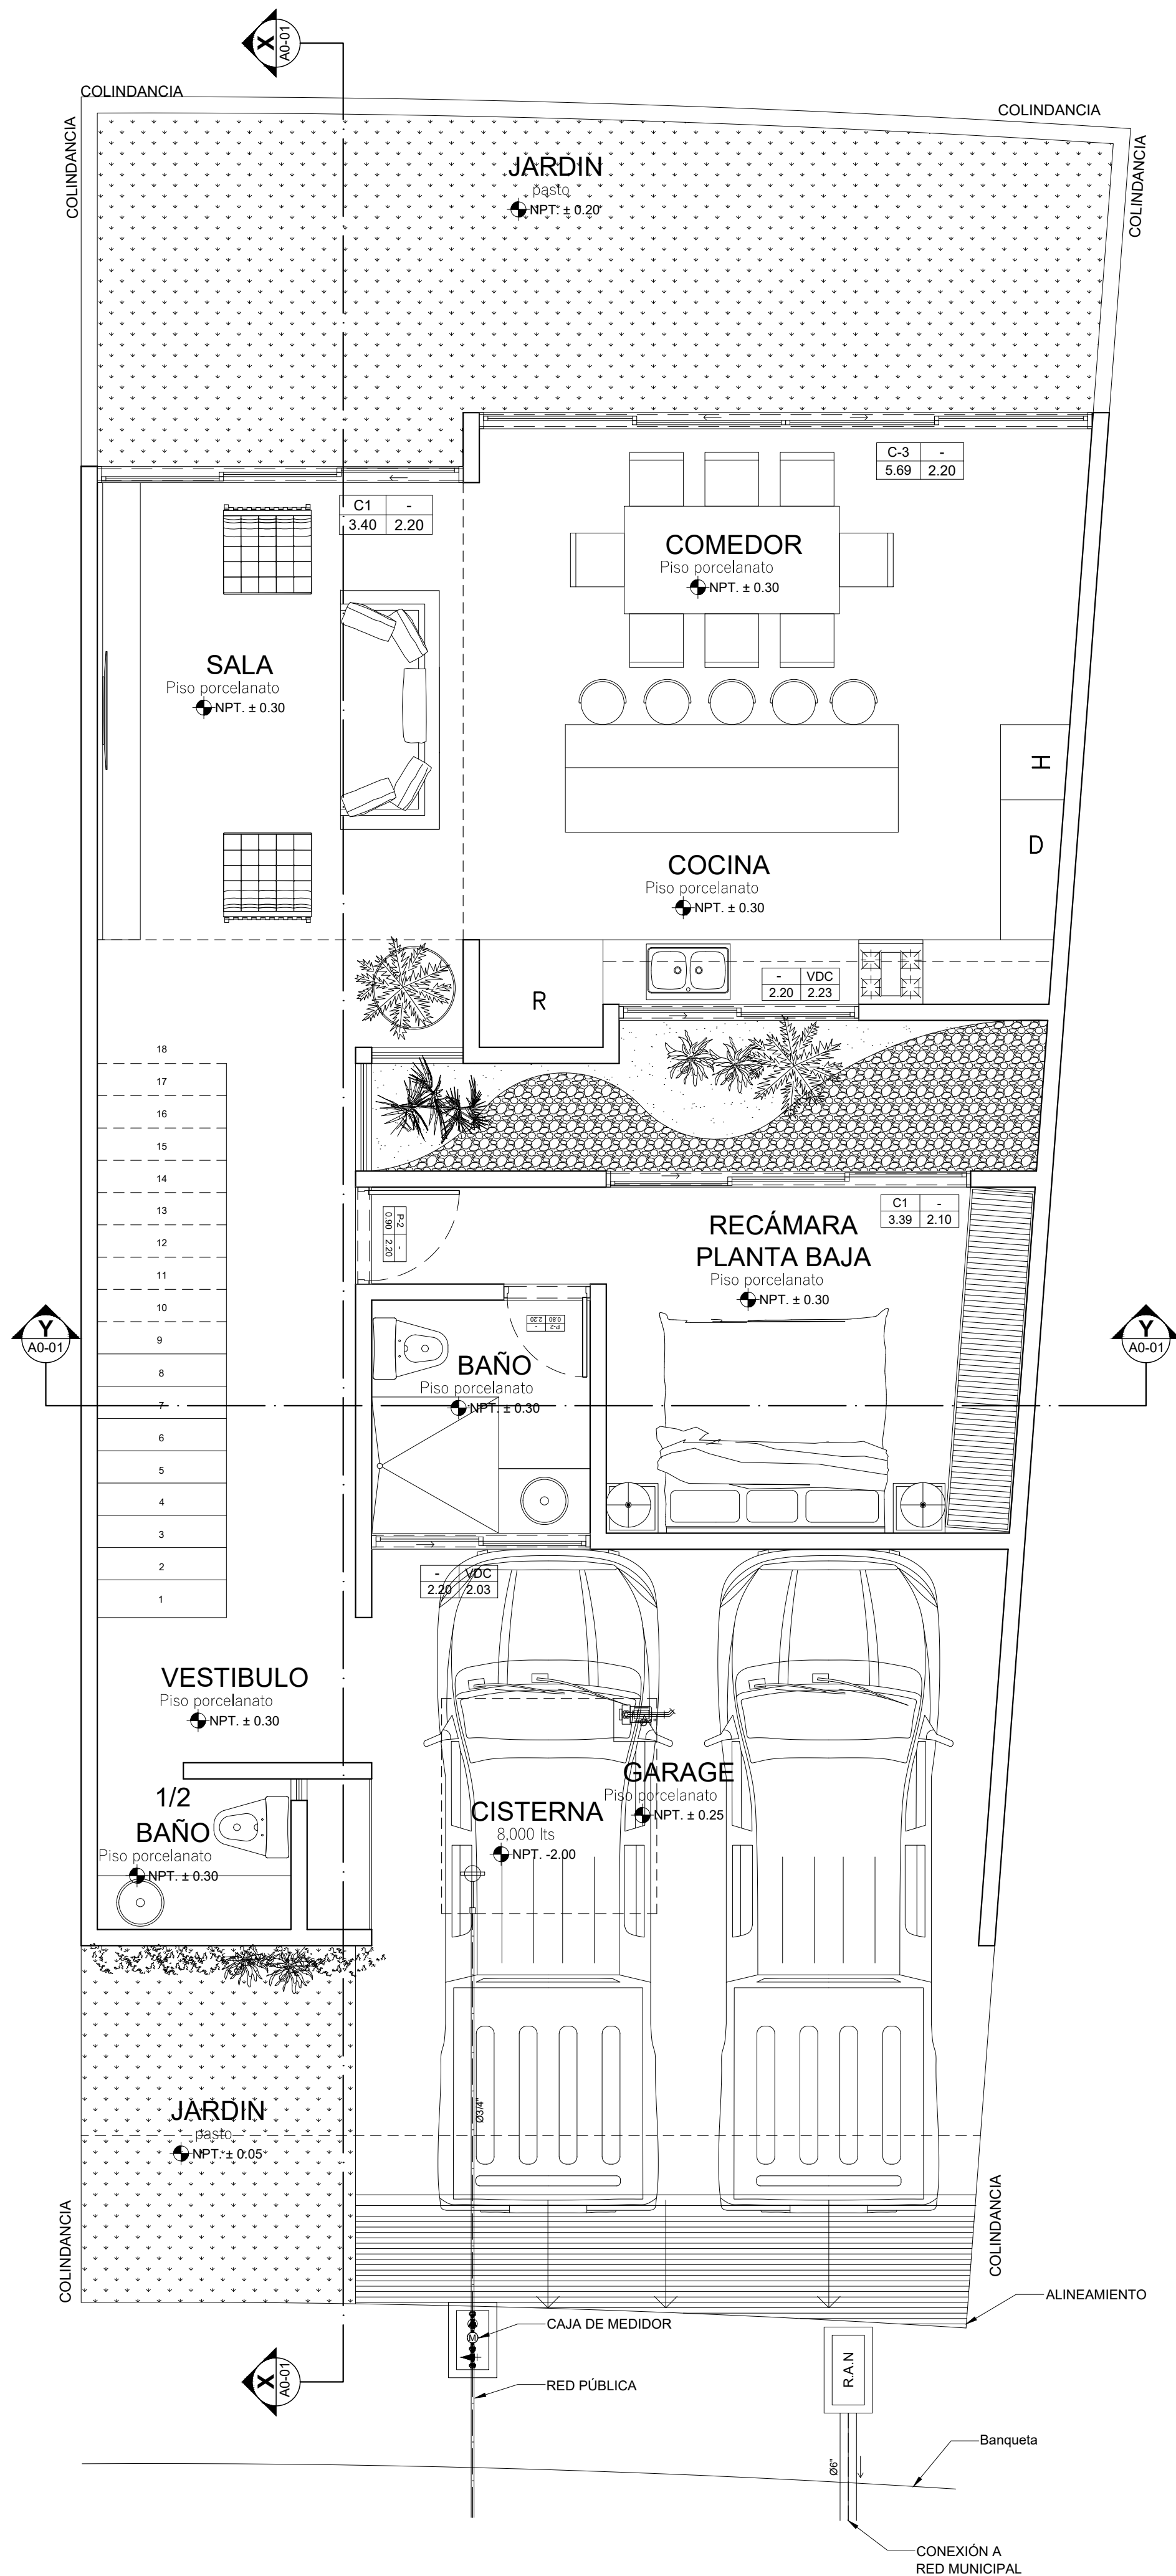

PLANTA BAJA
ESC. 1:75

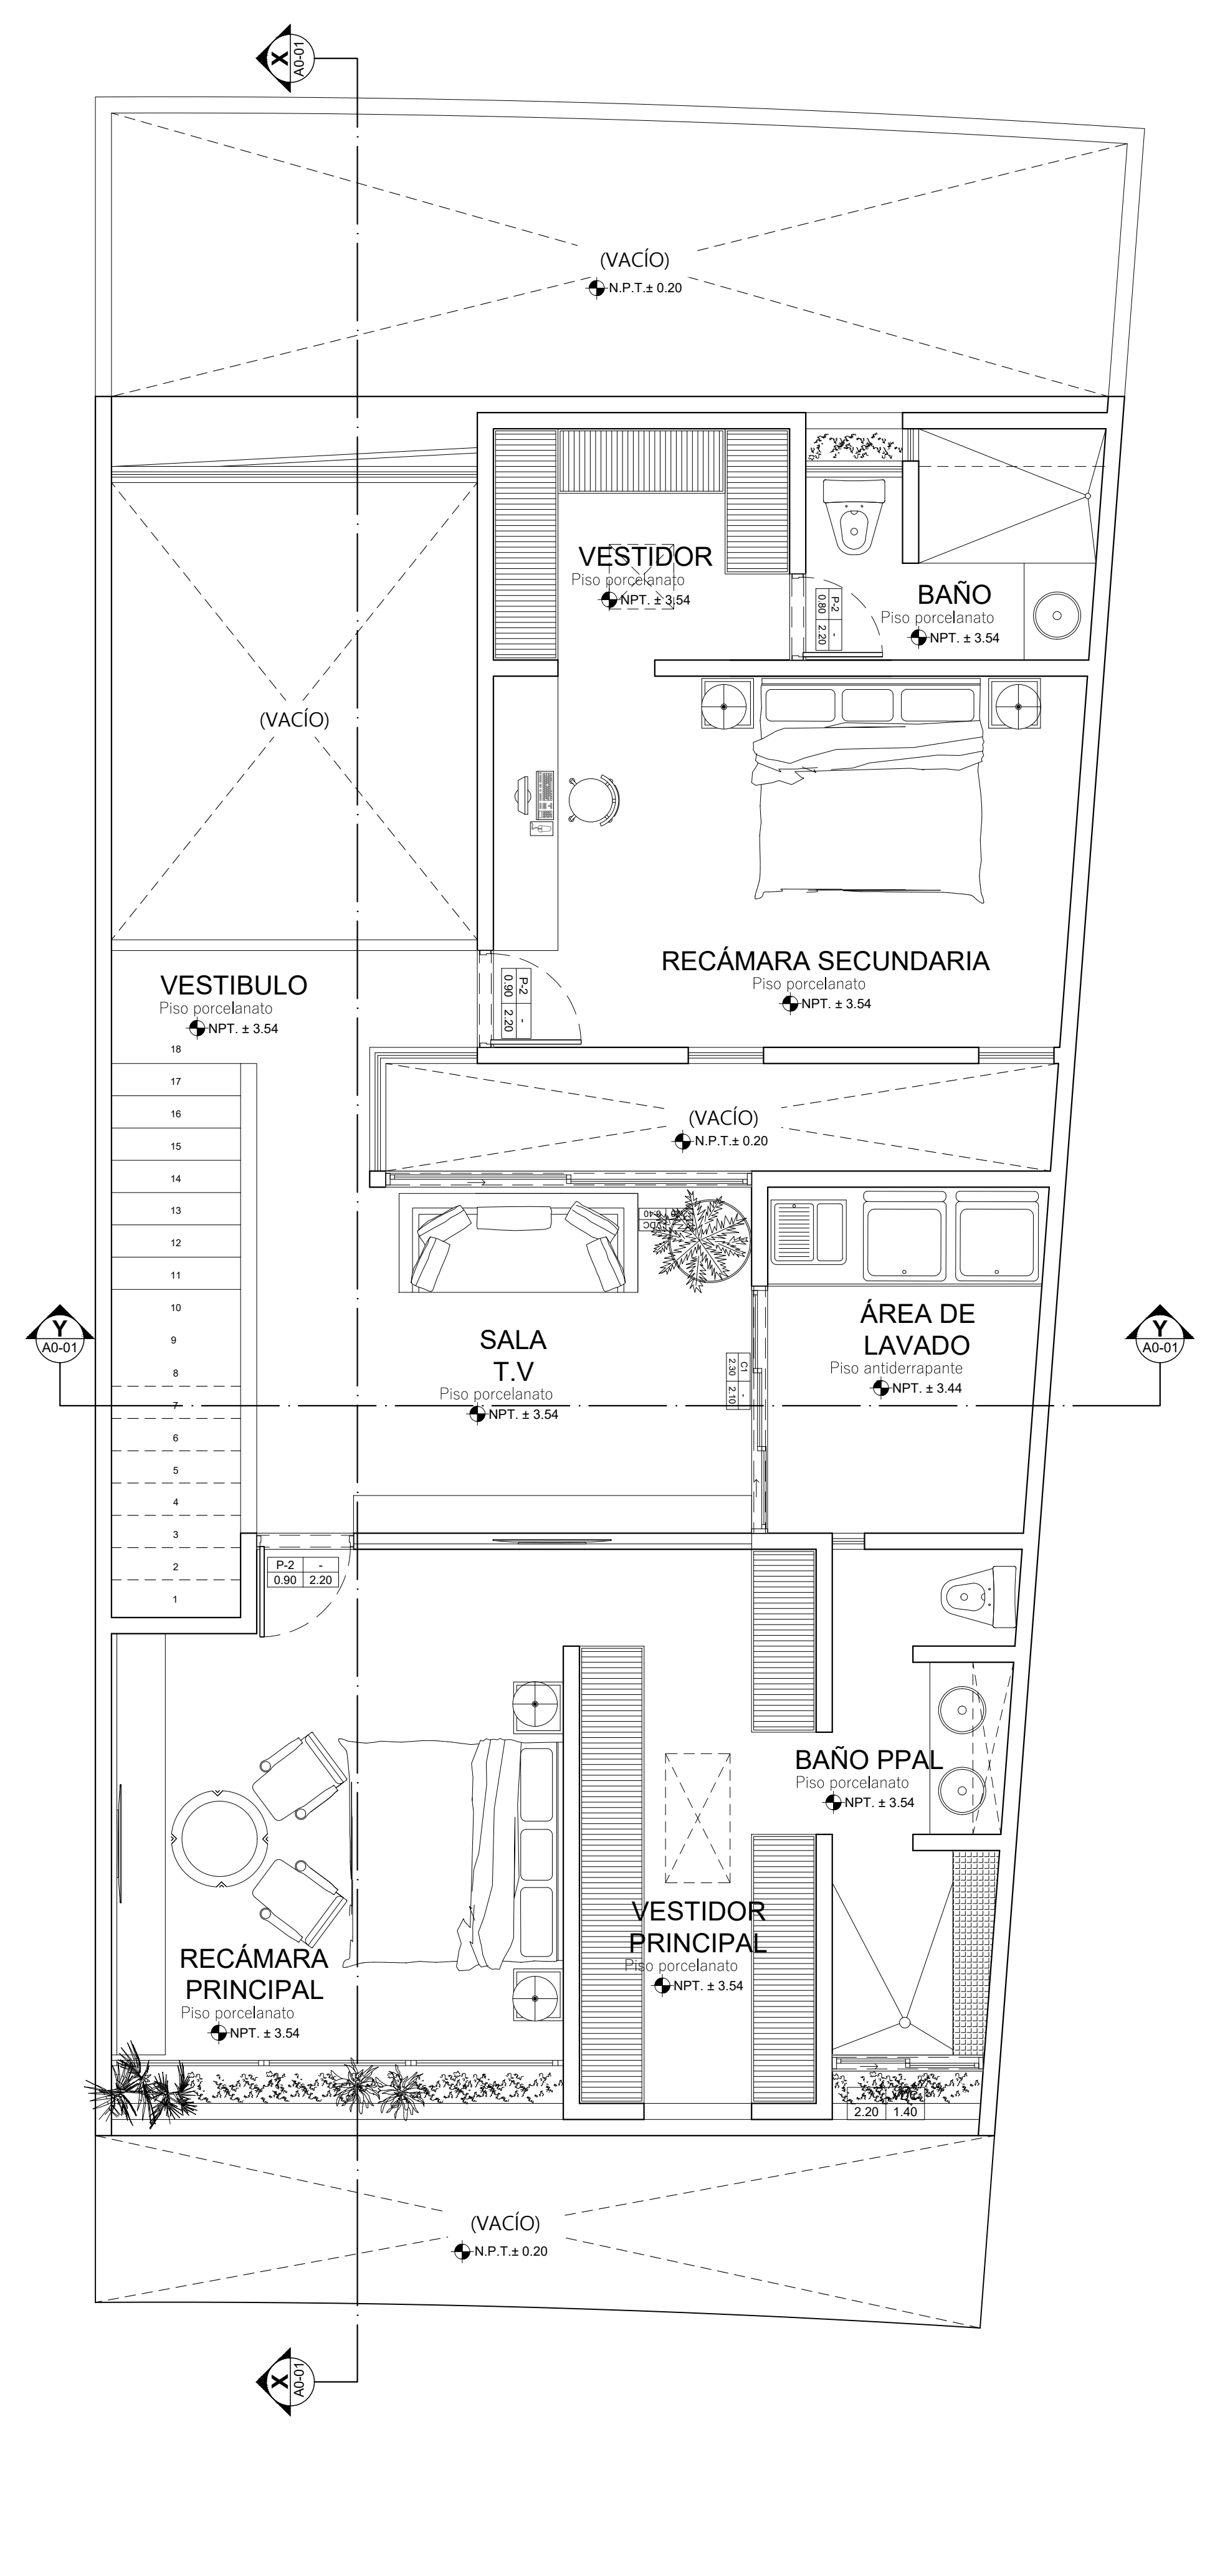

PLANTA ALTA
ESC. 1:75