


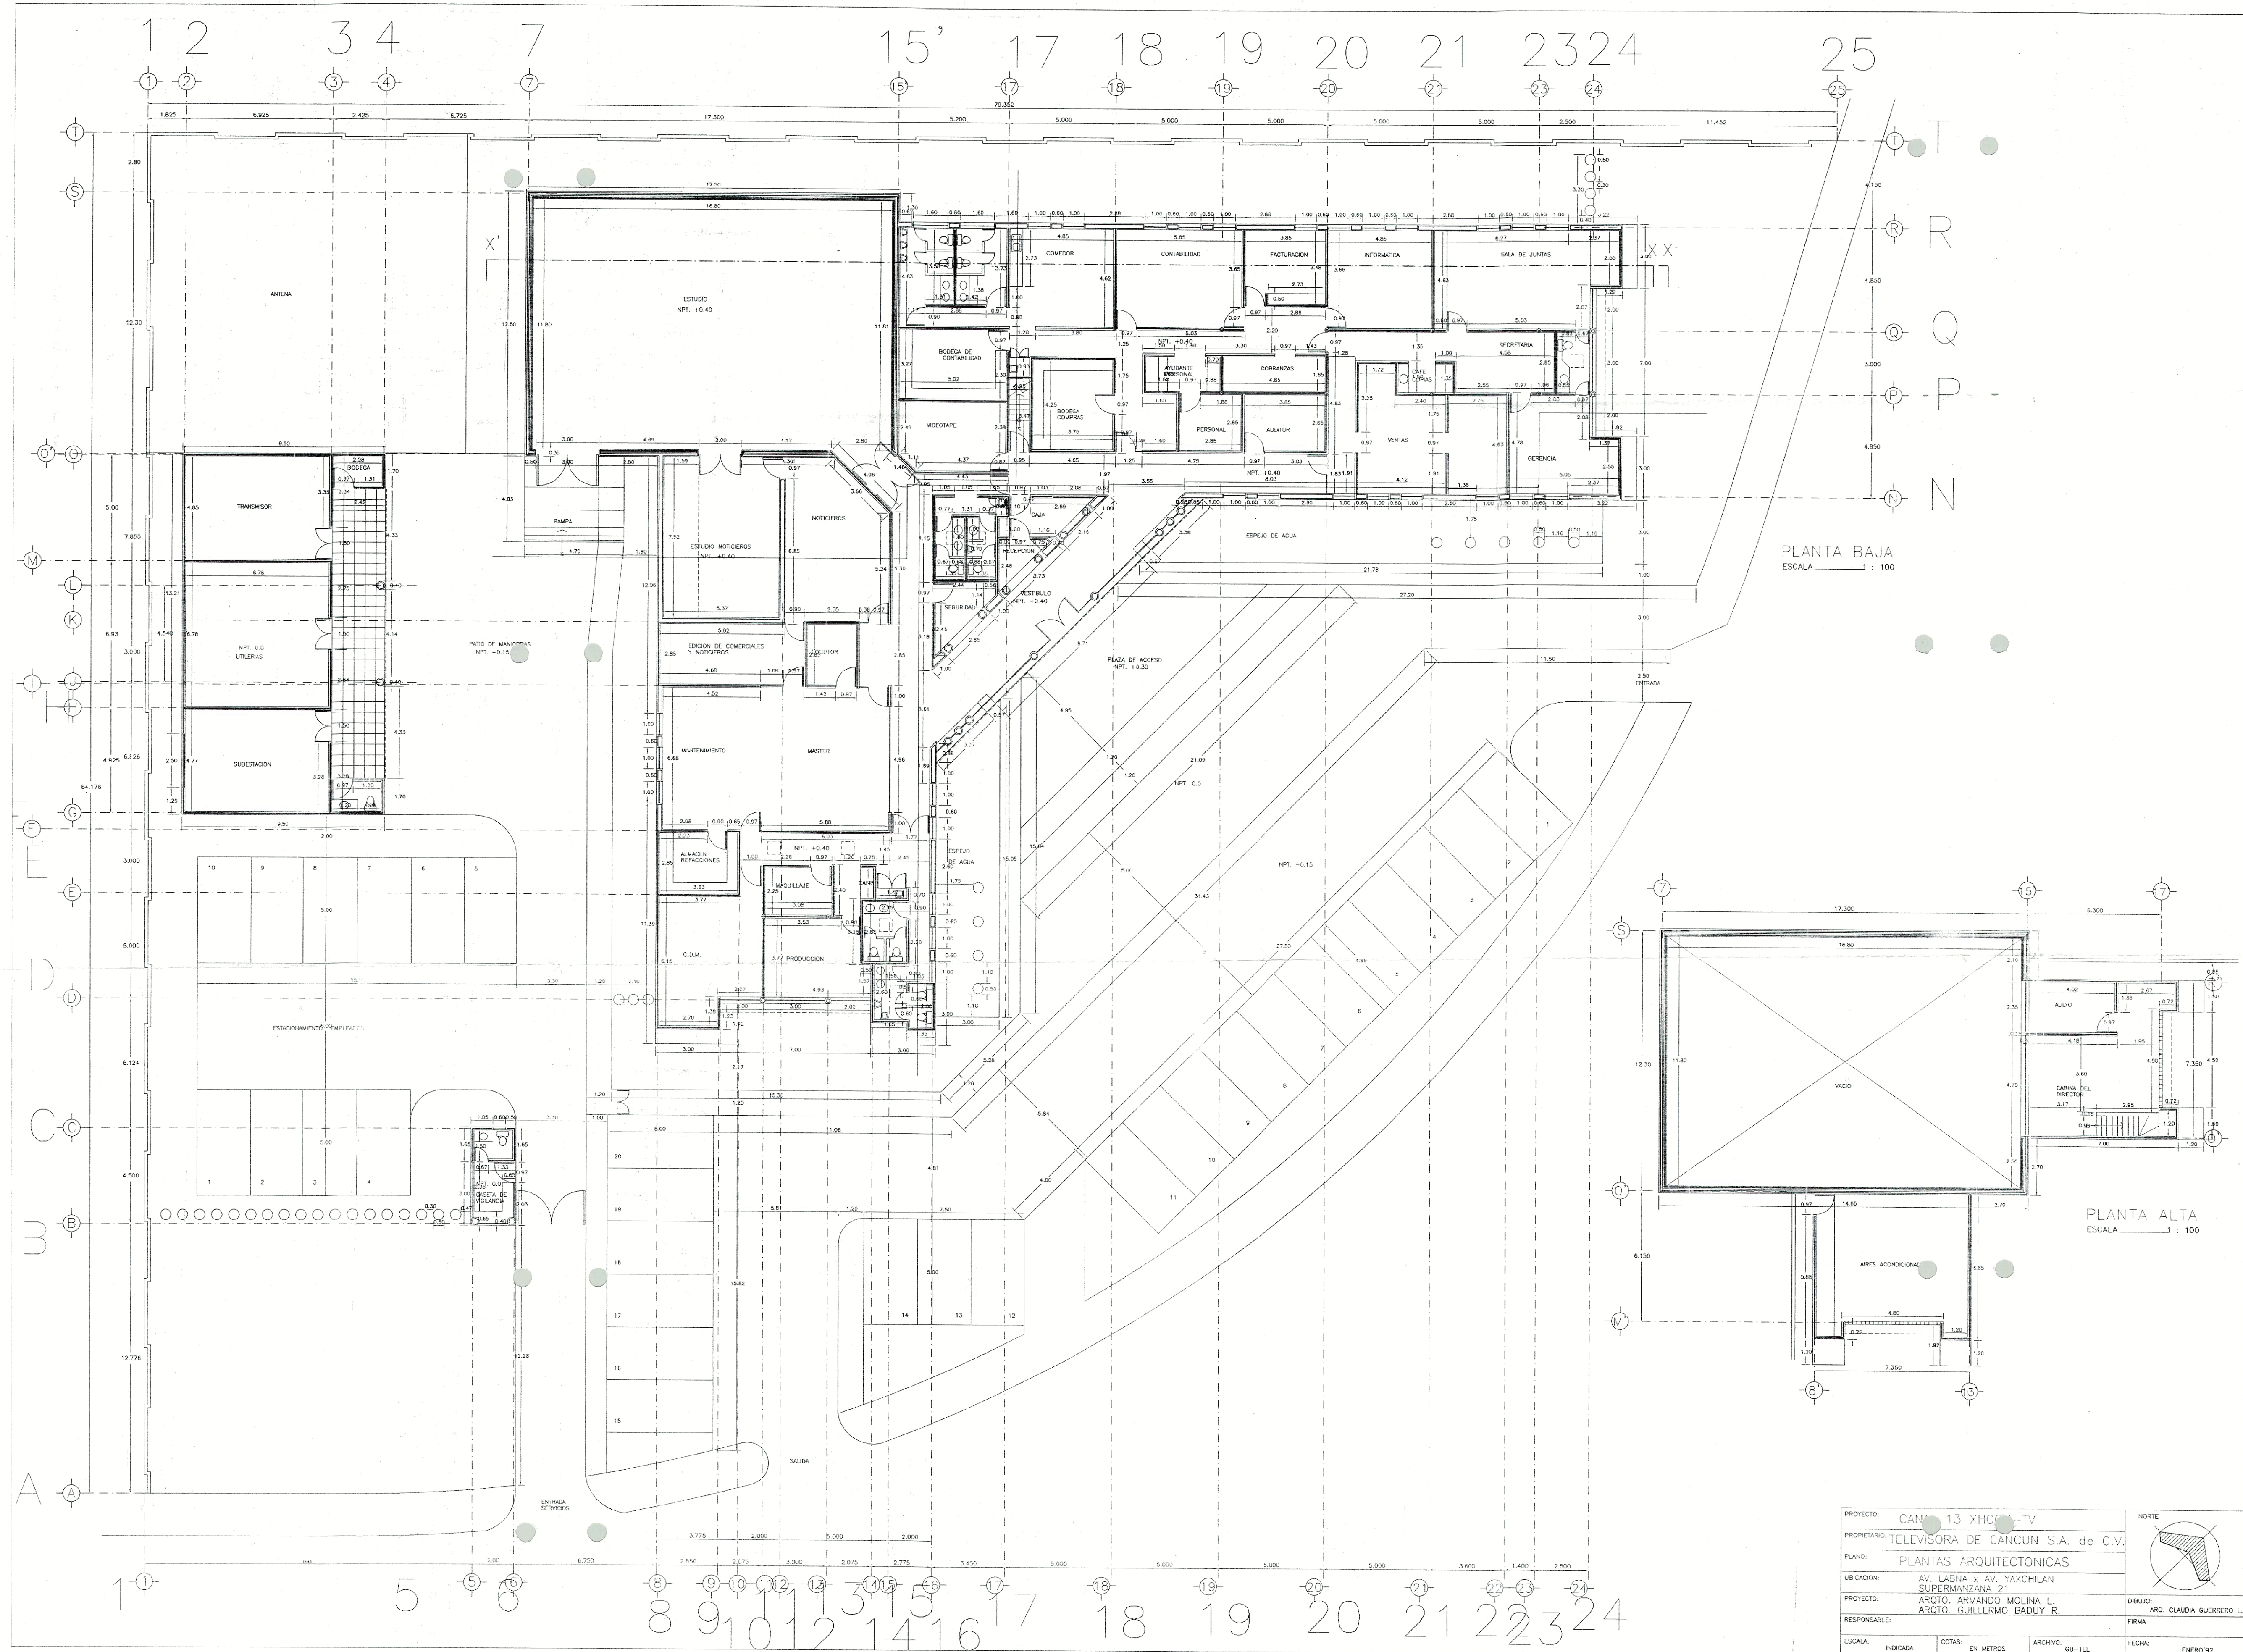

|              |                                                         |                          |
|--------------|---------------------------------------------------------|--------------------------|
| PROYECTO:    | CANAL 13 XHCC-TV                                        | NORTE                    |
| PROPIETARIO: | TELEVISORA DE CANCUN S.A. de C.V.                       |                          |
| PLANO:       | PLANTAS ARQUITECTONICAS                                 |                          |
| UBICACION:   | AV. LABNA x AV. YAXCHILAN<br>SUPERMANZANA 21            |                          |
| PROYECTO:    | ARQUIT. ARMANDO MOLINA L.<br>ARQUIT. GUILLERMO RADUY R. | DIBUJO:                  |
| RESPONSABLE: |                                                         | ARQ. CLAUDIA GUERRERO L. |
| ESCALA:      | INDICADA                                                | FECHA:                   |
|              | COTAS: EN METROS                                        | ARCHIVO: GB-TEL          |
|              |                                                         | FECHA: ENERO'92          |