

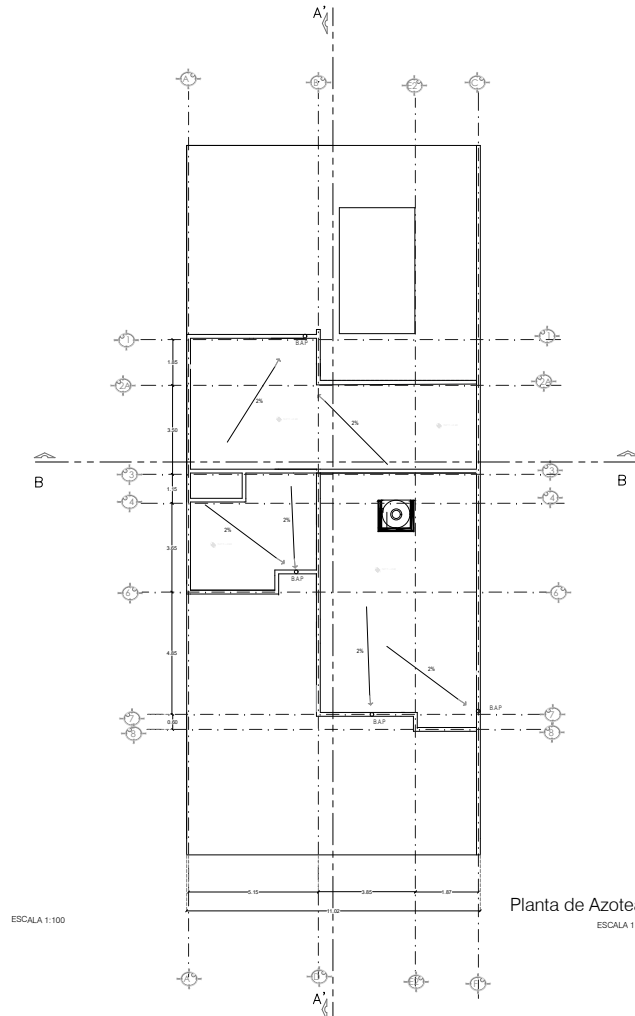
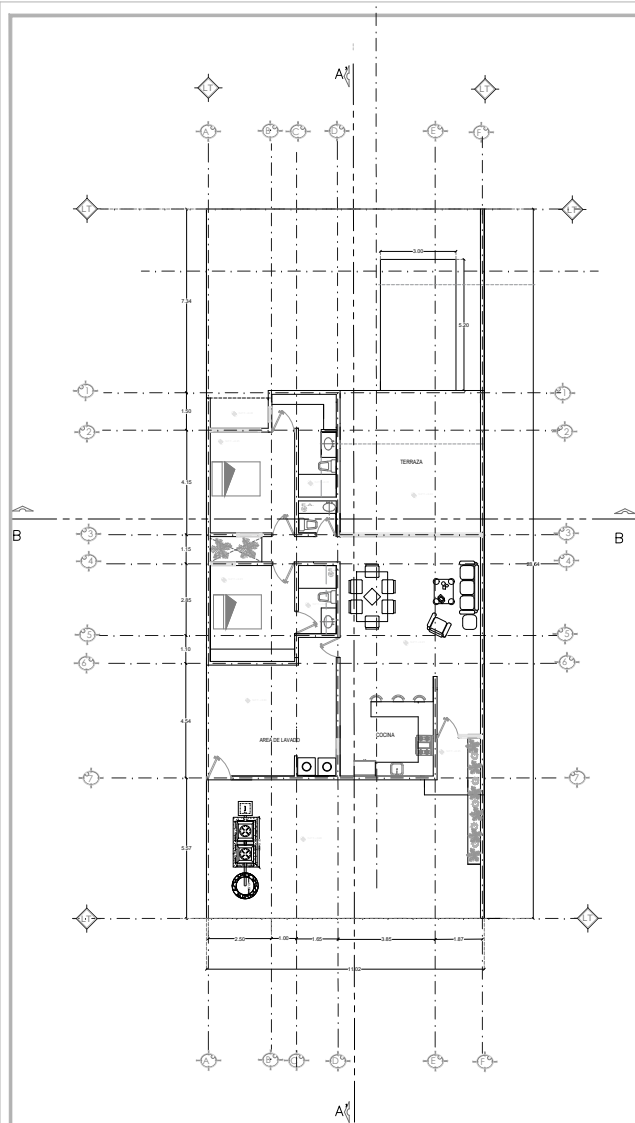


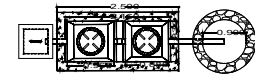


Planta de Azoteas
ESCALA 1:100

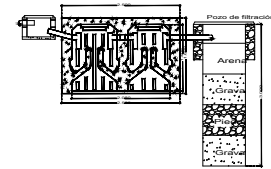


Version: 2.3
Capacidad: 1,300 L
CORTE


DLD 14

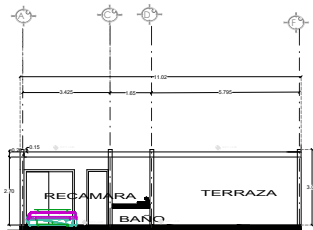

CORTE B-B'
ESCALA 1:100

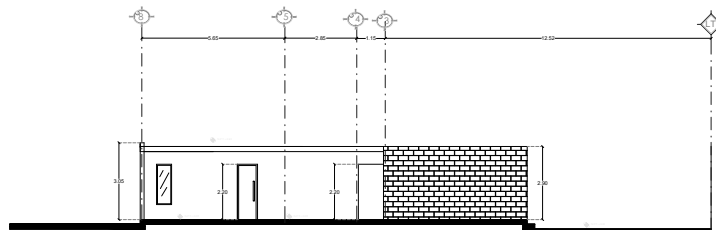

CORTE A-A'

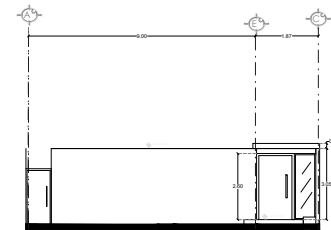

Fachada Principal
ESCALA 1:100



UBICACIÓN



DIRECCION:
TABLAJE 9087 KONKAL, YUCATÁN

CUADRO DE ÁREAS

ÁREA TOTAL DE TERRENO	314.29 M2	100 %
ÁREA VERDE Y ARBOLADA	84.5 M2	
PLANTA BANA	142.00 M2	
ÁREA TOTAL DE CONSTRUCCION	142.00 M2	

PROYECTO:
CASA-HABITACION

PROPIETARIO:
SR.ALEJANDRO RAMIREZ FRAIRE

PLANO:
CASA-HABITACION

PLANO:
PLANTAS ARQUITECTONICAS
CORTES Y FACHADAS

DIRECCION:
TABLAJE 9087 KONKAL, YUCATÁN

DISEÑO Y PROYECTO:
PCM ING. ROBERTO QUINTANA MIMENZA
REG NO. Q-013

ESCALA:
1:100

PLANO:
A-01

FECHA:
MARZO 2024

