


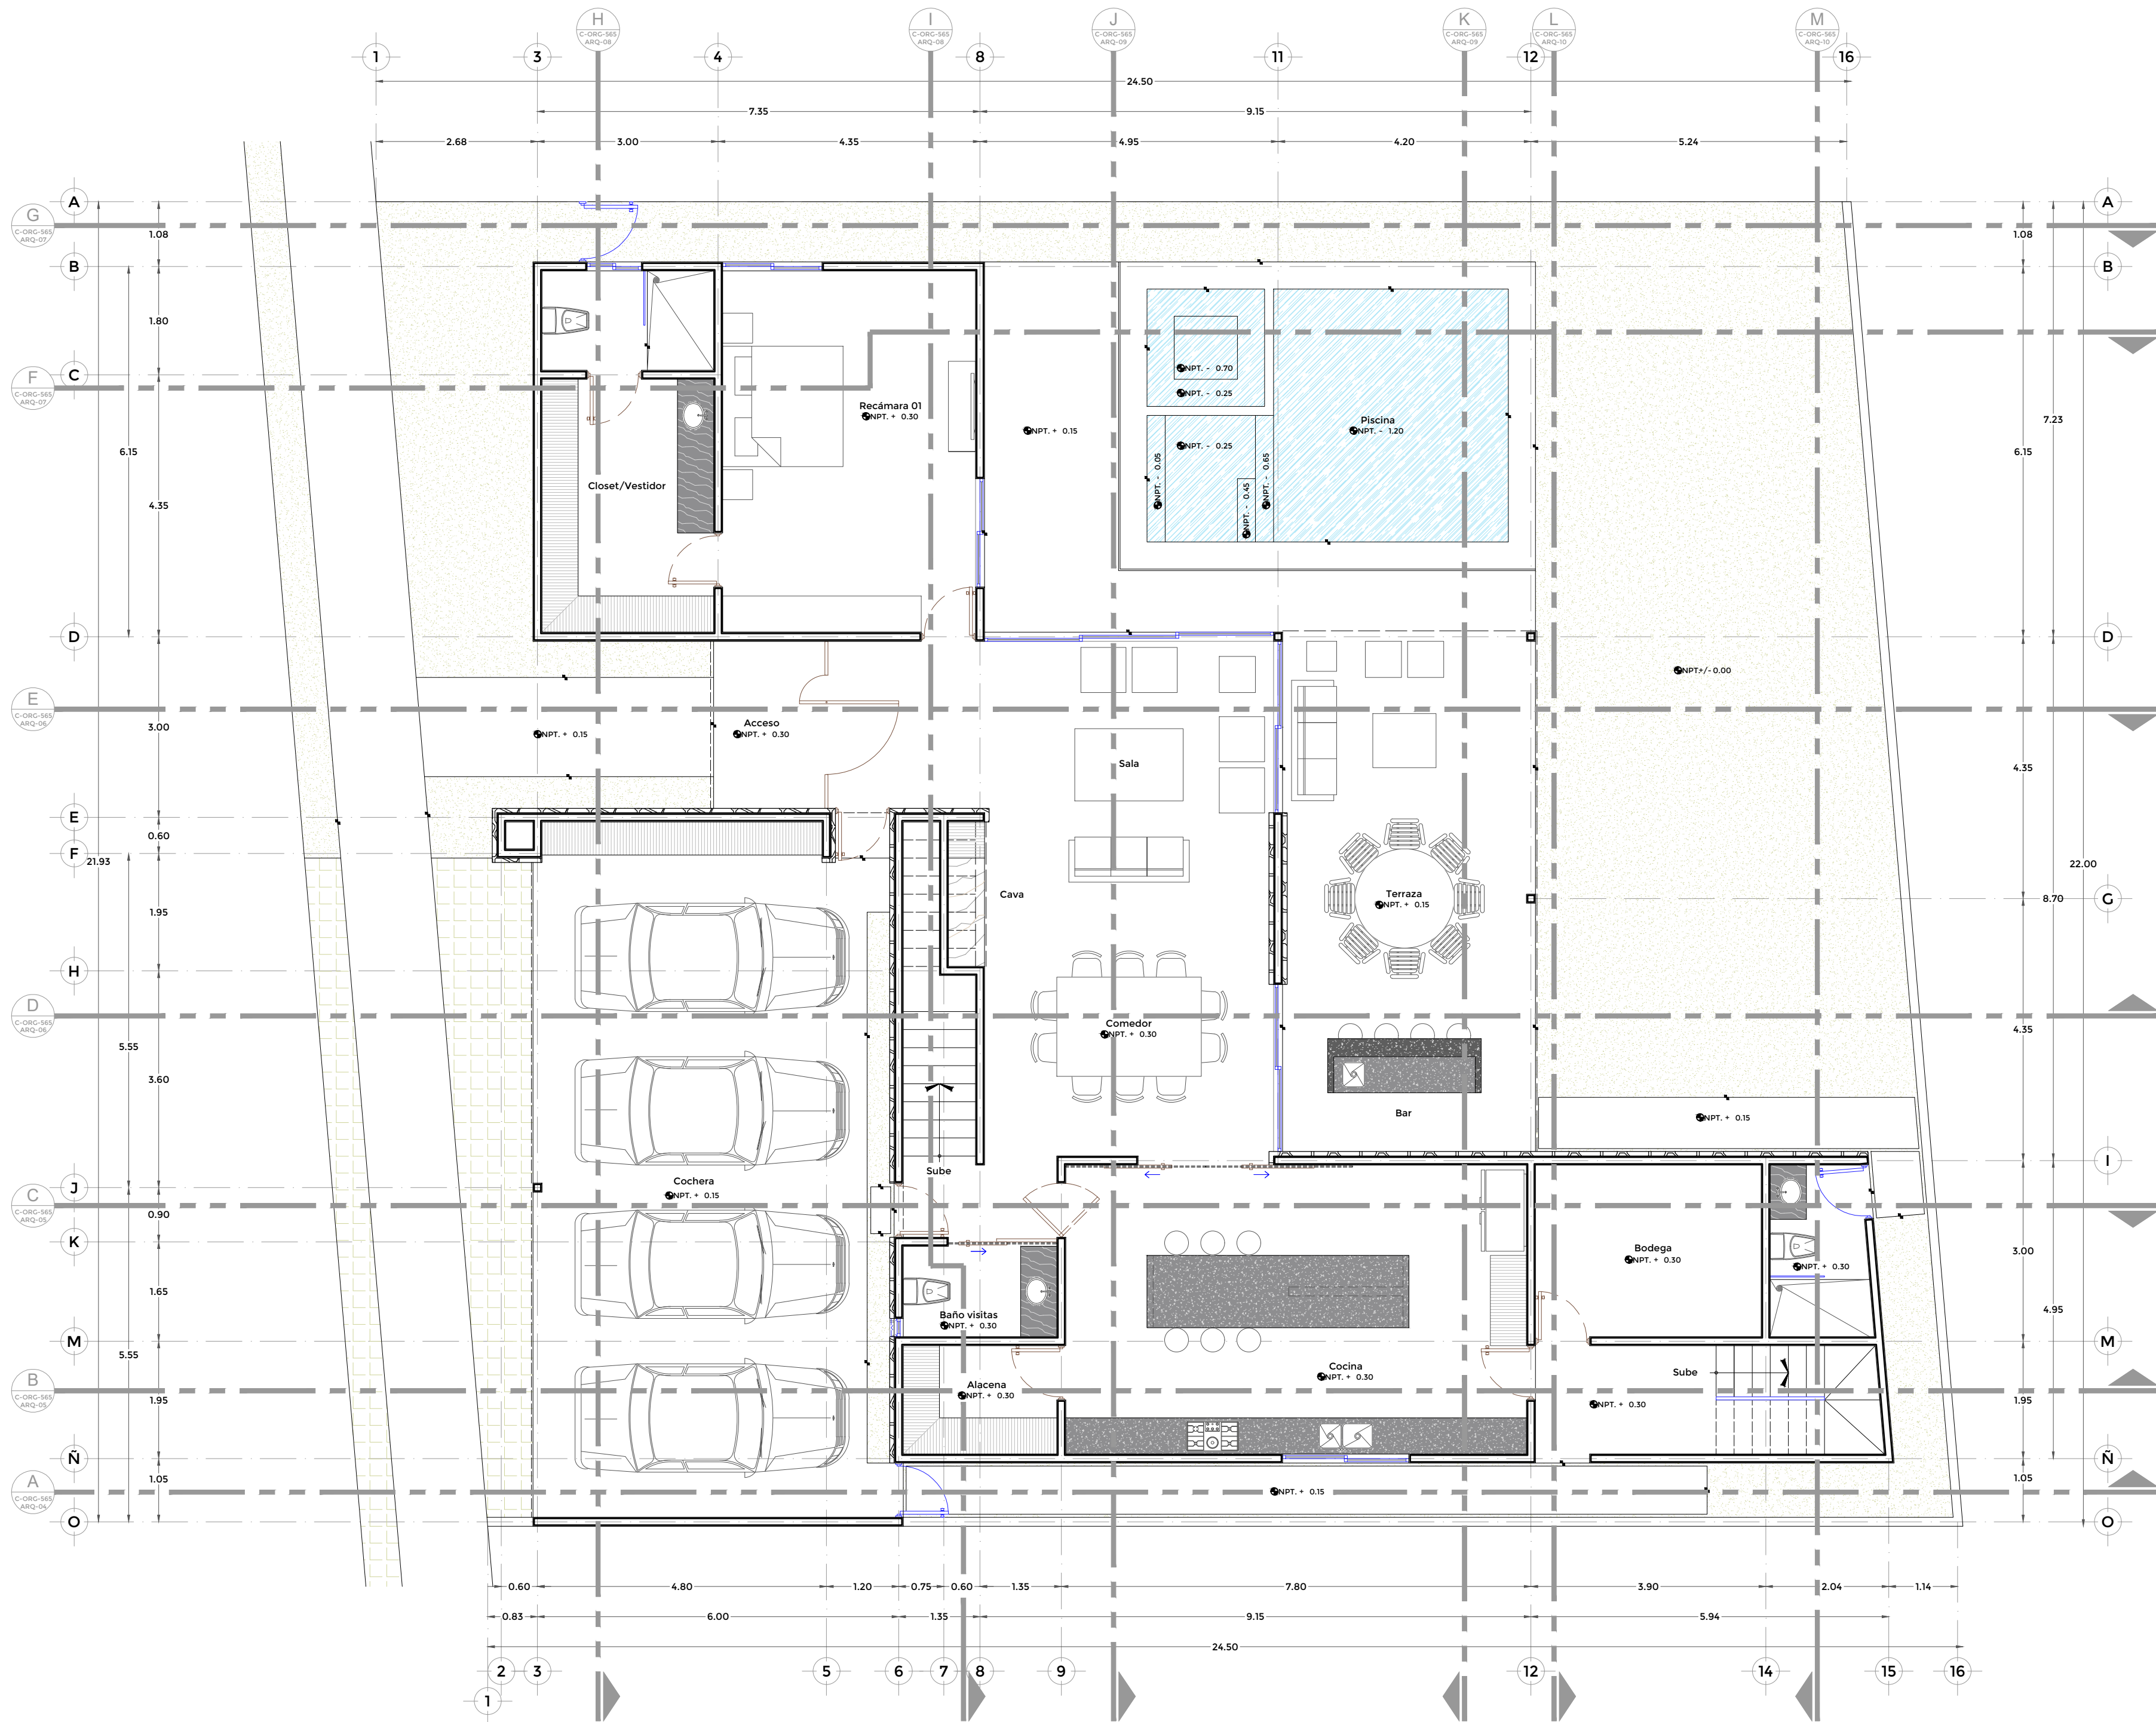

*UTILICE ESTE PLANO ÚNICAMENTE COMO REFERENCIA,
ESTÁ SUJETO A CAMBIOS REALIZADOS EN OBRA.

PLANTA BAJA

SIMBOLOGÍA


NPT. Nivel de Piso Terminado
NP. Nivel de Pretel Terminado
NAT. Nivel de Azotea Terminada
NV. Nivel de Viga

RESUMEN DE SUPERFICIES

PLANTA BAJA 303.72 m2
PLANTA ALTA 261.88 m2
TOTAL 565.60 m2

PRIVADA EL ORIGEN 02 | CASA 565
PROPIETARIO:
CAPETILLO PROYECTOS
UBICACIÓN:
XCANATÚN, YUCATÁN

Arq. Arturo Carrillo Ponce
arturo@p11.mx
7 #94 x 20 y 22 San Antonio Cinta
P11 Arquitectos p11.mx

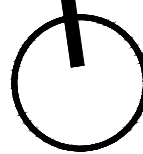

C-ORG-565-ARQ-01
ARQUITECTÓNICO
ESCALA 1-75
DIBUJO AR 21 | 08 | 23