
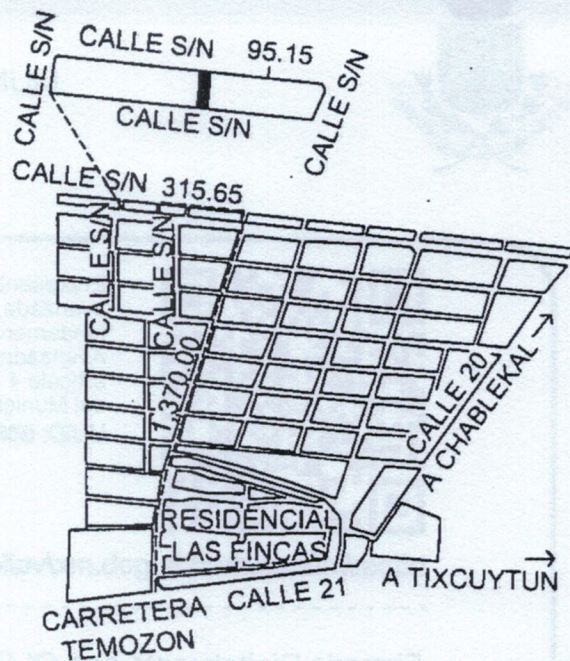
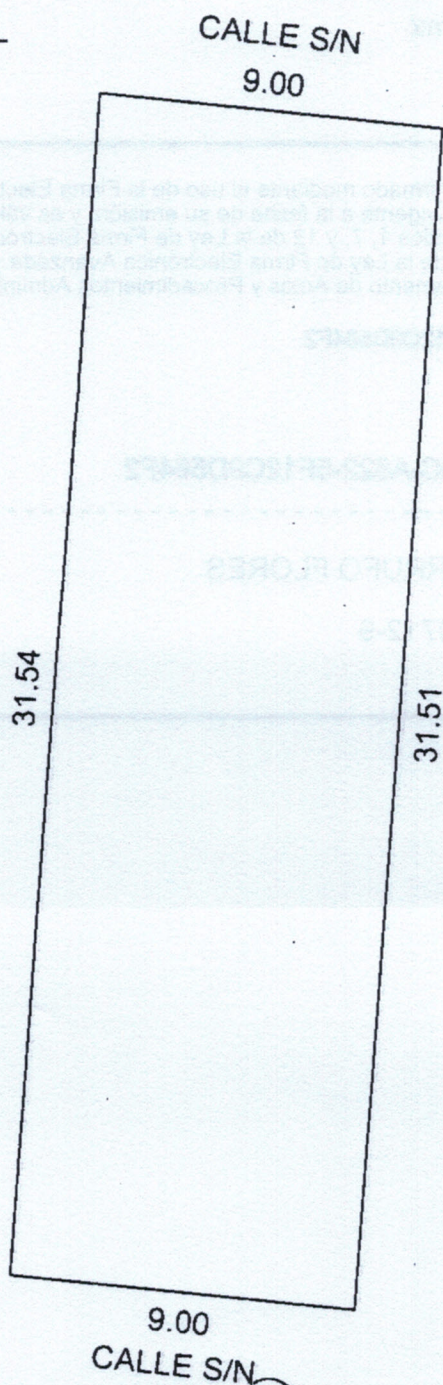


FRACCION 9

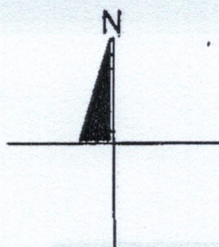

ESCALA
1:200

REVISOR

SUP. DE TERRENO (M2)
283.54

NO. CAT.: 45-0313 FOLIO:-

DIBUJÓ: ELOISA YETIVE CRUZ MARTINEZ

REGISTRO: DC21-C017

FIRMA: arq_ecruz@hotmail.com

FECHA: 23 DE NOVIEMBRE DE 2021

CONSTRUCCION		
GRUPO	TIPO	SUP (M2)
-	-	-
-	-	-
-	-	-
-	-	-
-	-	-
-	-	-
-	-	-
-	-	-
-	-	-
-	-	-
-	-	-

CALLE:	-
TABLAJE:	55139
COLONIA:	-
LOCALIDAD:	CHABLEKAL
MUNICIPIO:	MERIDA
USO:	SOLAR
CLASE:	RUSTICO