


CUADRO DE CONSTRUCCION						
LADO		RUMBO	DISTANCIA	V	C O O R D E N A D A S	
EST	PV				Y	X
				82	1,004.418	1,001.391
82	87	S 85°25'25.30" E	25.171	87	1,002.410	1,026.482
87	94	N 08°40'12.55" E	3.752	94	1,006.120	1,027.048
94	93	N 05°57'25.35" E	5.131	93	1,011.223	1,027.580
93	92	N 03°38'03.85" E	5.645	92	1,016.857	1,027.938
92	91	S 87°58'34.70" W	26.307	91	1,015.928	1,001.648
91	90	S 00°35'30.77" E	5.220	90	1,010.709	1,001.701
90	82	S 02°49'28.23" W	6.298	82	1,004.418	1,001.391
SUPERFICIE = 334.887 m2						

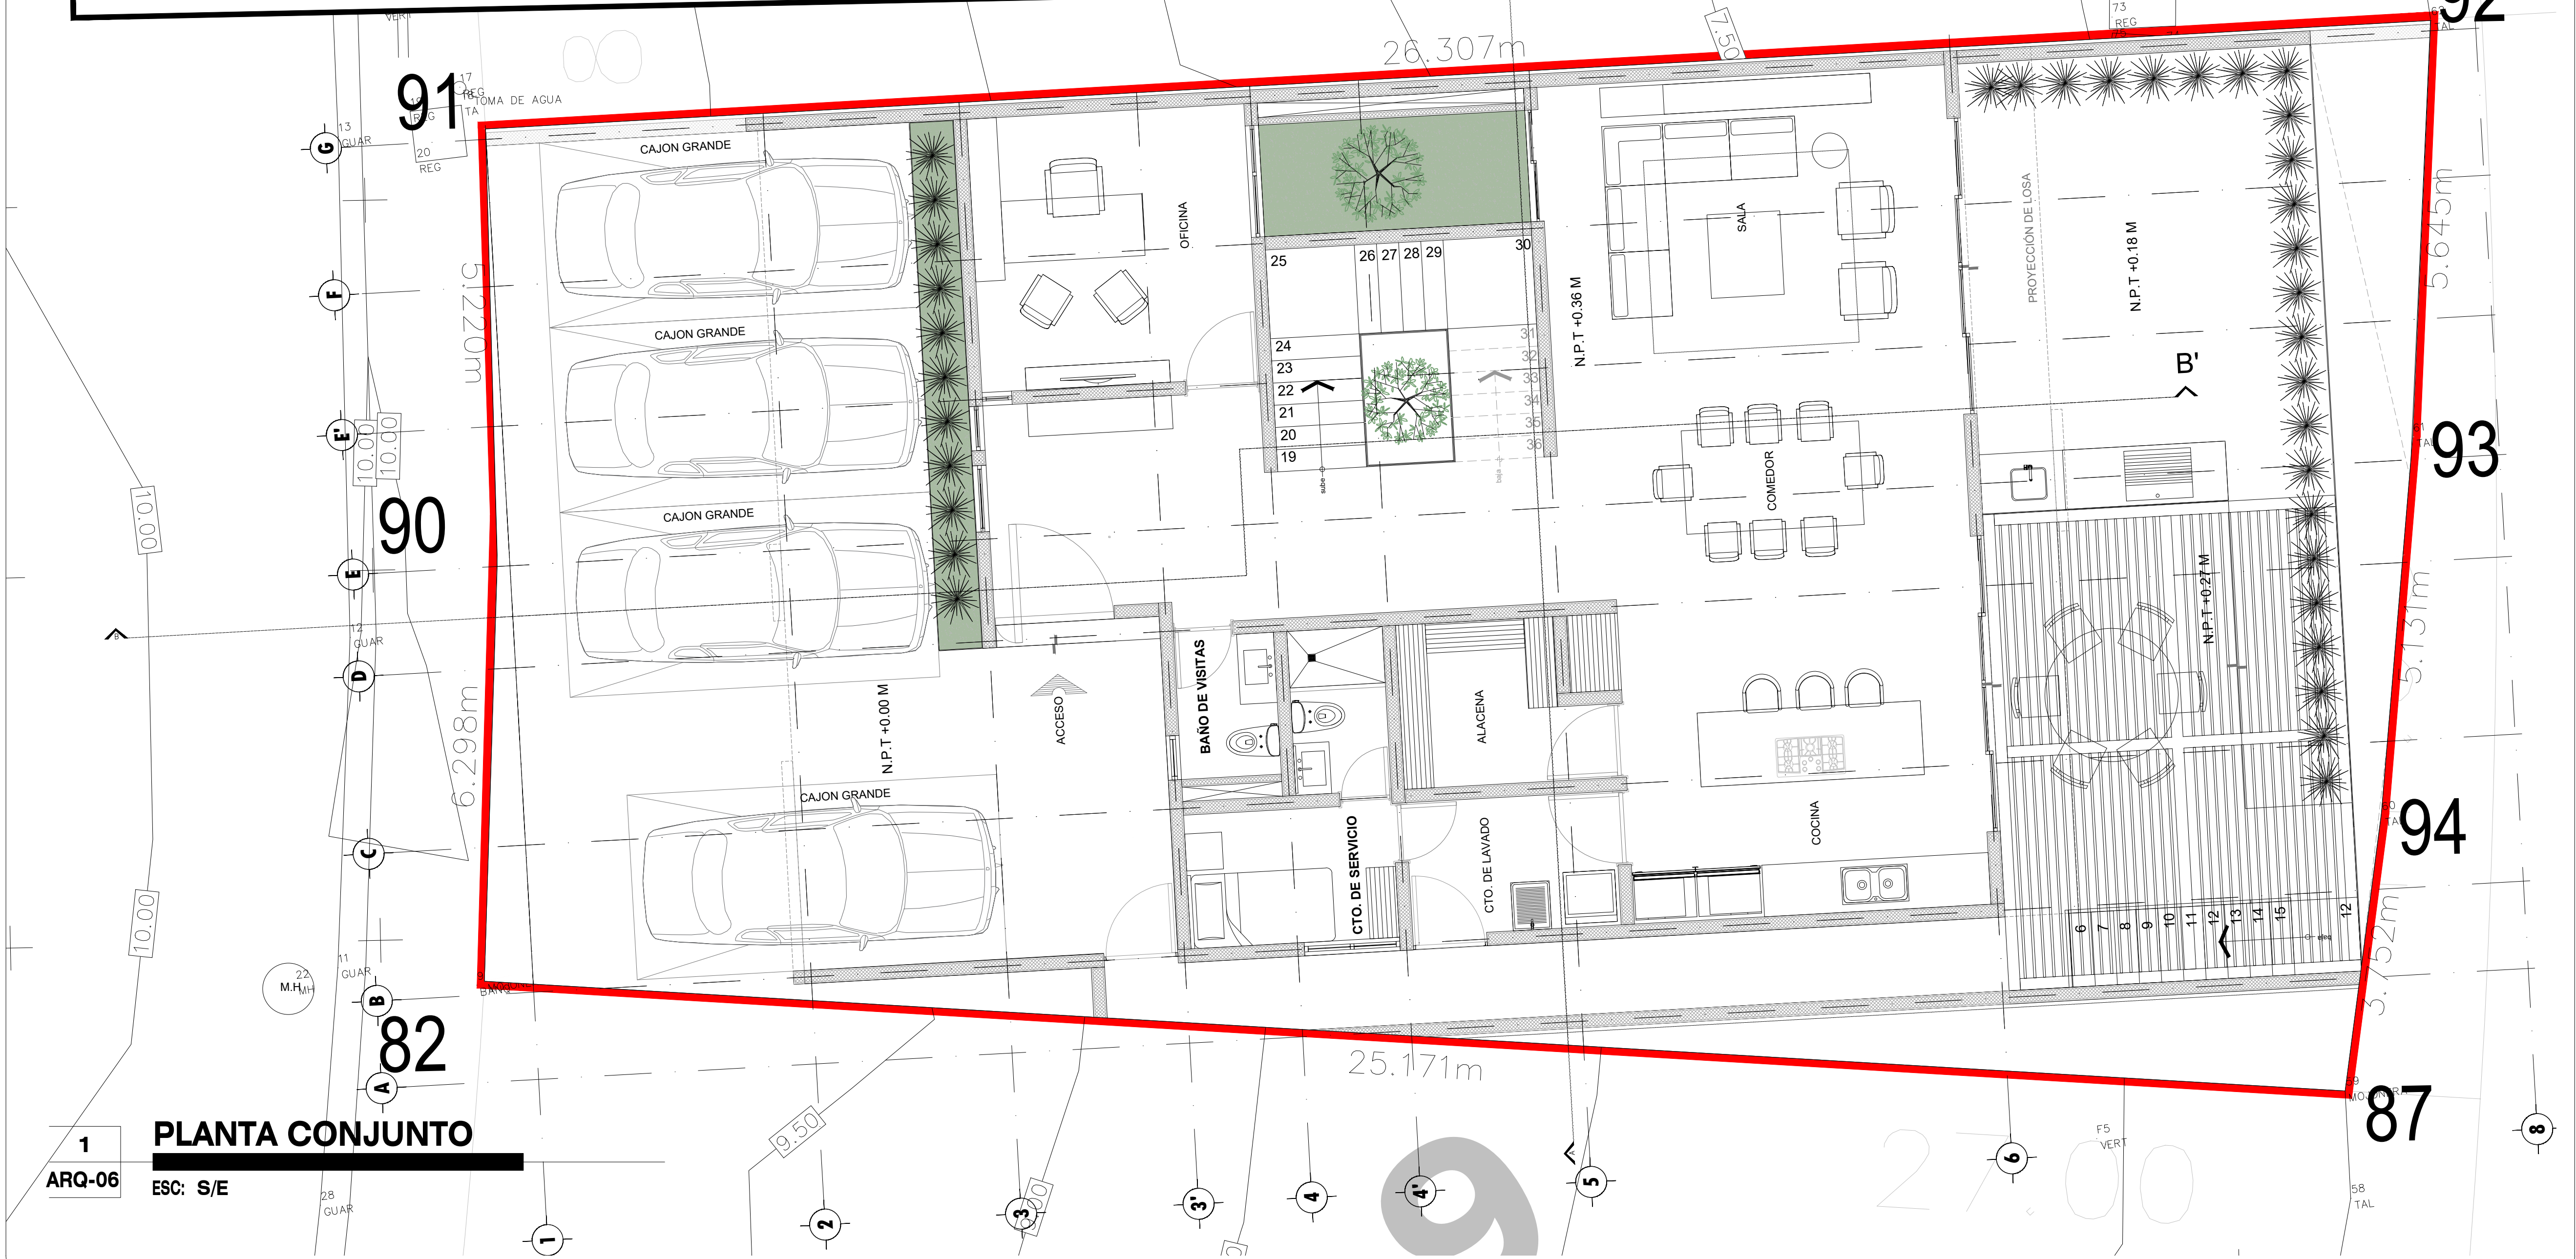

ZLI Arquitectura

ZLI ARQUITECTURA

Norte

NOTAS

NOMENCLATURA		
1		INDICA COTAS
2		INDICA CAMBIO DE NIVEL EN PLANTA
3		INDICA ALTURA DE PLAFOND SOBRE EL N.P.T
4		INDICA NIVEL DE PISO TERMINADO EN PLANTA
5		INDICA NIVEL EN ALZADO
6		INDICA PENDIENTES EN TECHOS
7		INDICA ACCESO
8		INDICA PROYECCION
9		INDICA CAMBIO DE NIVEL EN PLAFON
10		INDICA ALTURA DE MURO
11		INDICA ALTURA DE VENTANA
12		INDICA NIVEL DE CORONAMIENTO DE PRETIL
13		INDICA NIVEL DE PISO TERMINADO
14		INDICA NIVEL DE LECHO BAJO DE CERRAMIENTO
15		INDICA NIVEL DE LECHO BAJO DE PLAFON

SIMBOLOGÍA	
	INDICA MURO DE TABLAROCA / DUROCK
	INDICA MURO CANCEL
	INDICA MURO TABIQUE/BLOCK/PANEL W
	INDICA CAJILLO DE LUZ INDIRECTA

PROYECTO

GIRASOLES
LOTE 10

Contiene: PLANTA CONJUNTO

Diseño: ZLI ARQUITECTURA

DRO:

fecha:
JULIO 2025

propietario:

Clave
ARQ-06

escala:
S/E

ubicacion: