


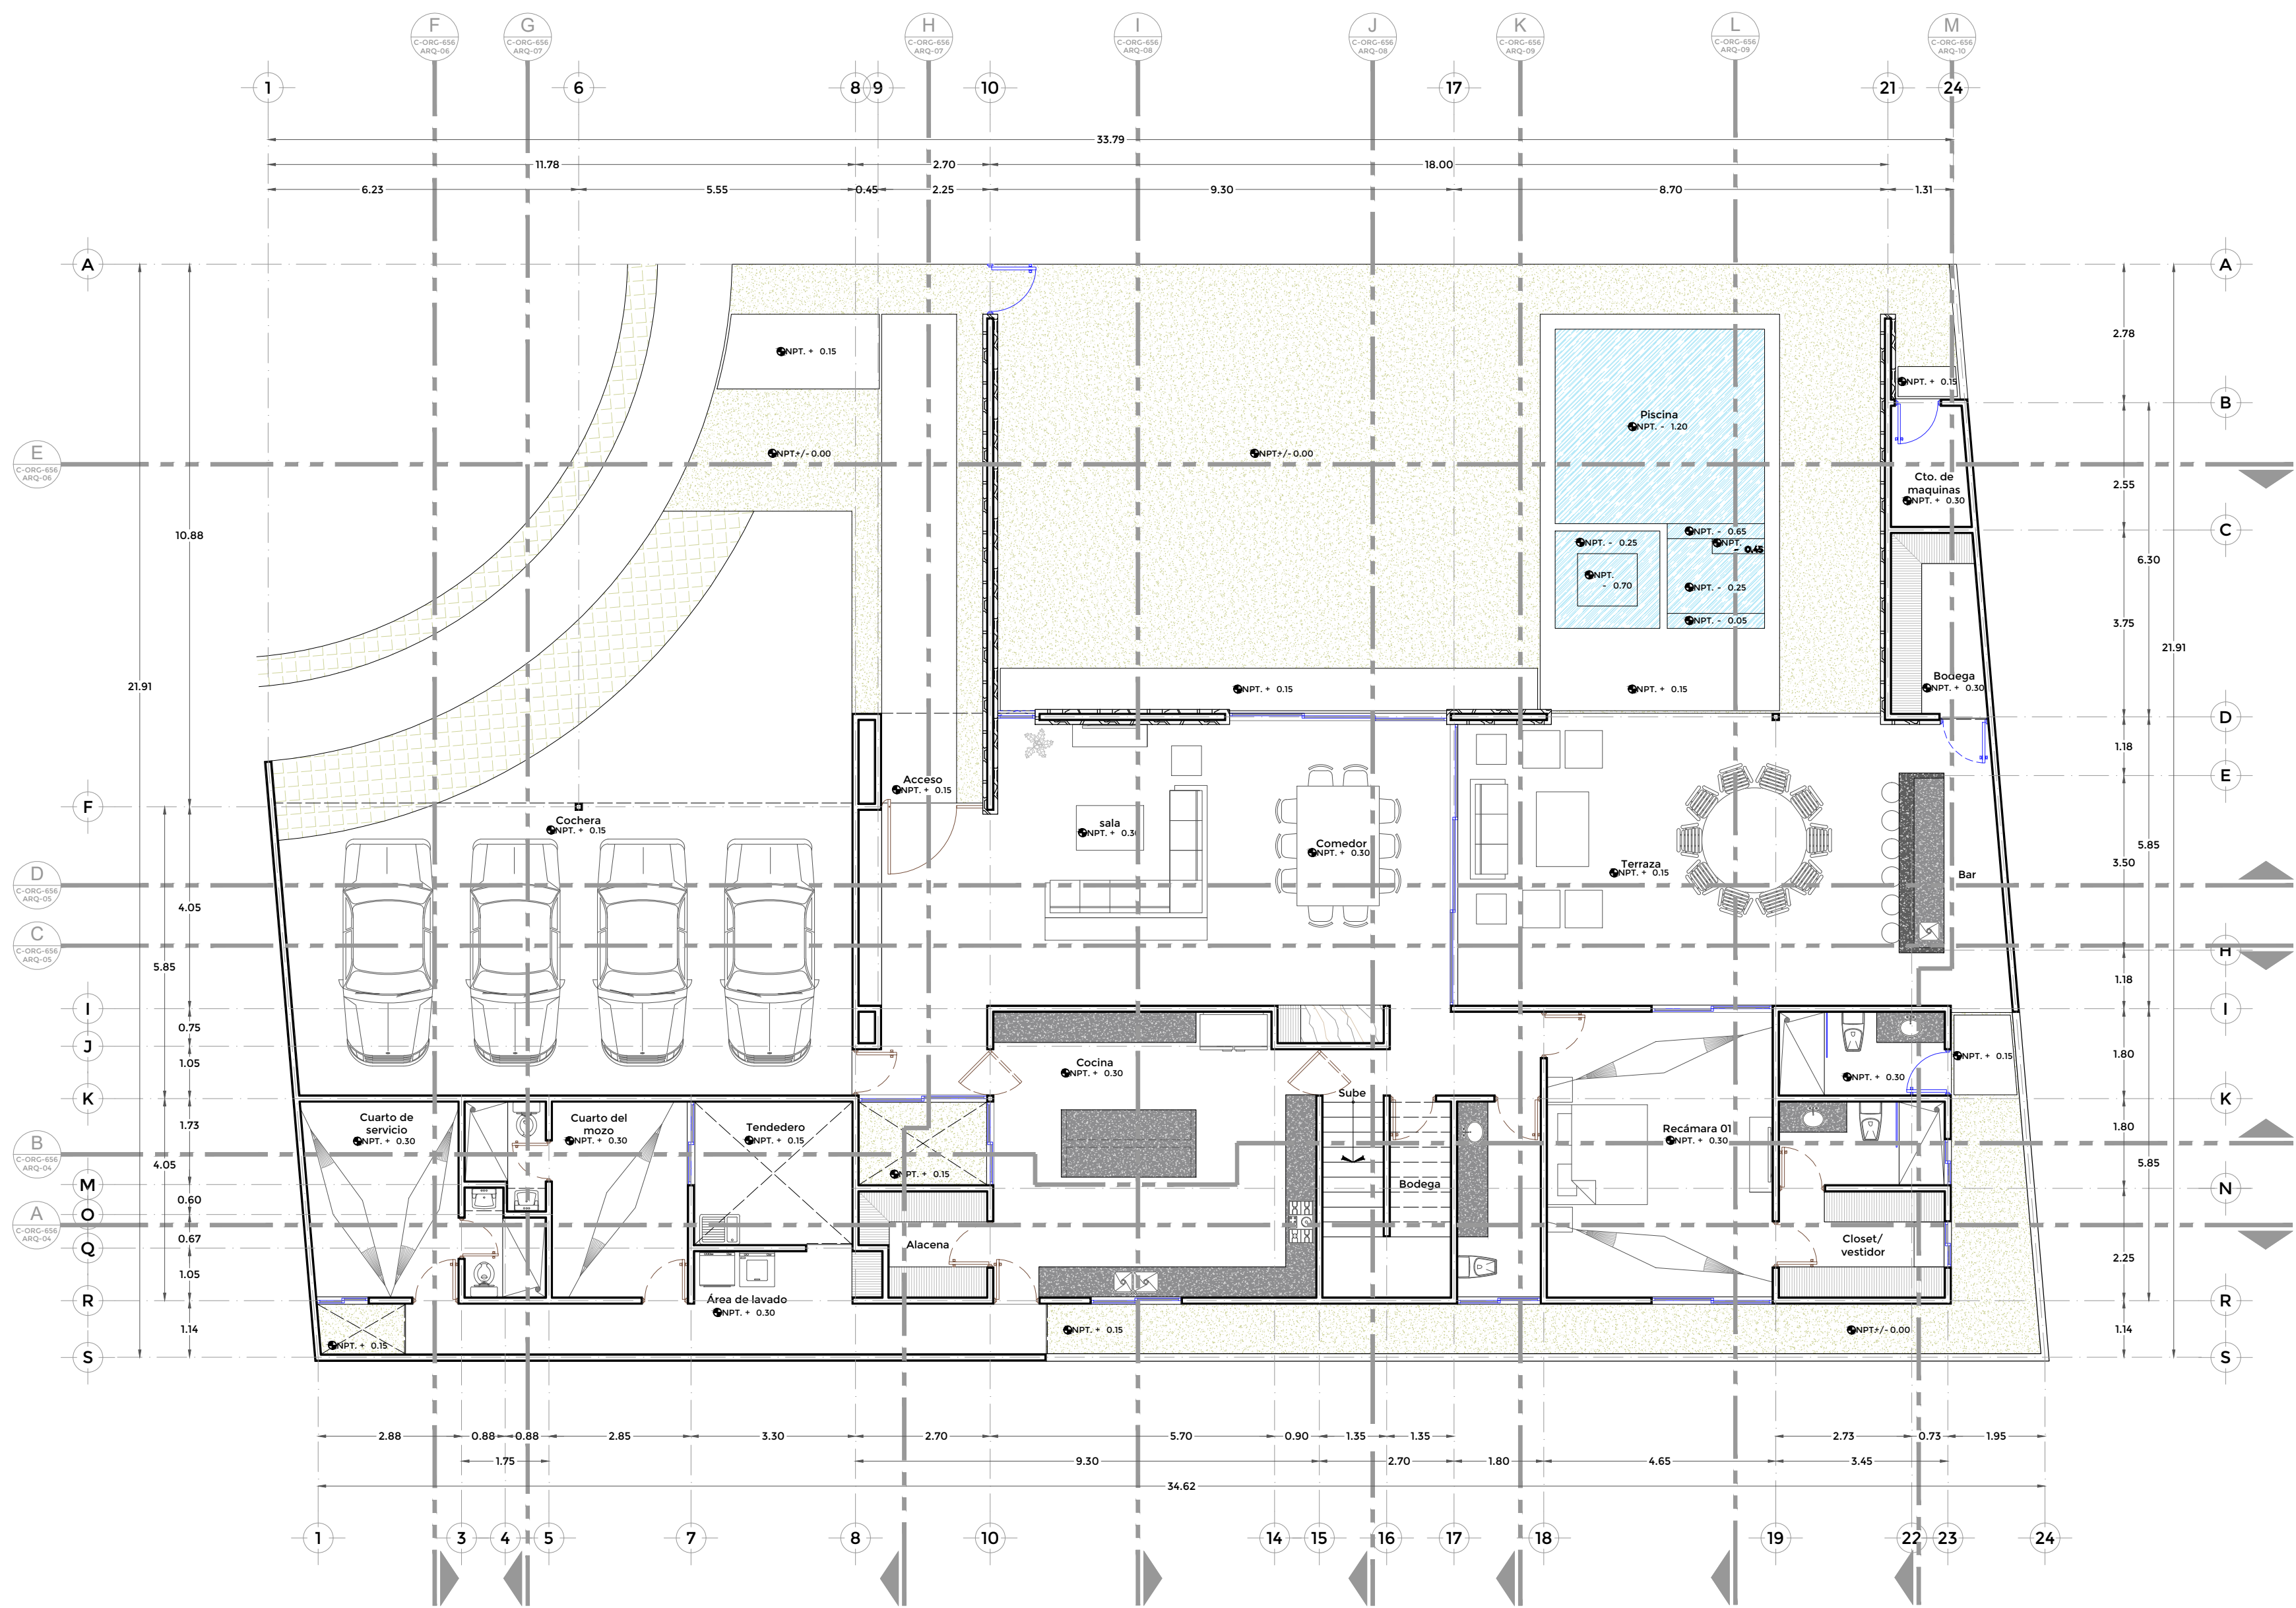

PLANTA BAJA


*UTILICE ESTE PLANO ÚNICAMENTE COMO REFERENCIA,
ESTÁ SUJETO A CAMBIOS REALIZADOS EN OBRA.

SIMBOLOGÍA	
NPT.	Nivel de Piso Terminado
NP.	Nivel de Pretil Terminado
NAT.	Nivel de Azotea Terminada
NV.	Nivel de Viga

RESUMEN DE SUPERFICIES	
PLANTA BAJA	396.04 m2
PLANTA ALTA	259.80 m2
TOTAL	655.84 m2

PRIVADA EL ORIGEN 02 | CASA 656
PROPIETARIO:
CAPETILLO PROYECTOS
UBICACIÓN:
XCANATÚN, YUCATÁN

Arq. Arturo Carrillo Ponce
arturo@p11.mx
7 #94 x 20 y 22 San Antonio Cinta
P11 Arquitectos p11.mx

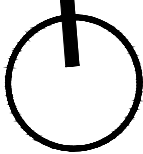

C-ORG-656-ARQ-01
ARQUITECTÓNICO
ESCALA 1-100
DIBUJO FC 14 | 03 | 22