


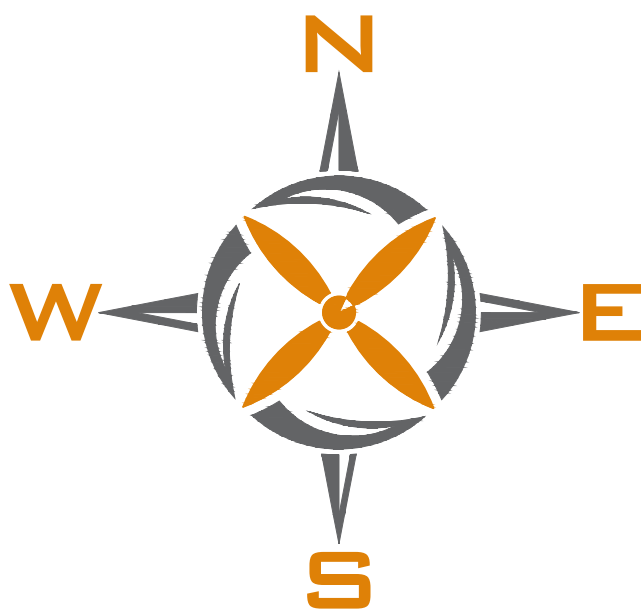


NOTA:
EL PRESENTE PLANO SE ENCUENTRA EN UN SISTEMA COORDENADO UTM ZONA 16Q CON DATUM HORIZONTAL DE REFERENCIA ITRF1992 ÉPOCA 1988, CON UN FACTOR DE ESCALA LINEAL DE 1.0005 RESPECTO DEL TERRENO FÍSICO, ES DECIR, ES 5CM MAS GRANDE POR CADA 100M.

PREDIOS:
TABLAJE 11091 SUPERFICIE LEGAL = 31,226.66 m2
TABLAJE 11700 SUPERFICIE LEGAL = 12,000.00 m2
TOTAL = 43,226.66 m2

SUPERFICIEL DEL POLÍGONO LEGAL = 43,226.66 m2
SUPERFICIEL DEL POLÍGONO FÍSICO = 42,646.48 m2
DIFERENCIA EN CONTRA = 580.18 m2

TERRENO FUERA DE LOS LIMITES LEGALES

CUADRO DE CONSTRUCCION DEL POLIGONO FISICO						
LADO		RUMBO	DISTANCIA	V	COORDENADAS UTM TRIF92	
EST	PV				Y	X
1	2	S 83°14'08.32" E	279.72	2	2,346,769.4935	224,487.6268
2	3	S 83°01'04.14" E	108.82	3	2,346,736.5468	224,765.3958
3	4	S 83°55'18.92" E	18.82	4	2,346,721.3255	224,892.1260
4	5	S 79°56'37.05" E	17.48	5	2,346,718.2741	224,909.3326
5	6	S 79°31'47.92" E	35.03	6	2,346,711.9080	224,943.7816
6	7	S 04°55'47.63" E	40.48	7	2,346,671.5807	224,947.2601
7	8	S 03°55'21.57" E	20.09	8	2,346,651.5377	224,948.6344
8	9	S 04°31'45.74" E	24.61	9	2,346,627.0074	224,950.5777
9	10	S 48°42'24.90" W	6.41	10	2,346,622.7793	224,945.7637
10	11	N 88°00'05.28" W	4.34	11	2,346,622.9307	224,941.4265
11	12	N 83°20'00.99" W	179.19	12	2,346,643.7323	224,763.4495
12	13	N 82°59'57.18" W	10.07	13	2,346,644.9596	224,753.4556
13	14	N 78°41'48.57" W	50.21	14	2,346,654.8012	224,704.2171
14	15	N 78°24'04.82" W	29.96	15	2,346,660.8255	224,674.8659
15	16	S 83°23'42.71" W	35.89	16	2,346,656.6974	224,639.2146
16	17	S 82°03'58.39" W	13.26	17	2,346,654.8669	224,626.0793
17	18	N 83°54'36.68" W	119.56	18	2,346,667.5508	224,507.1924
18	19	N 49°42'29.57" W	14.39	19	2,346,676.8575	224,496.2152
19	20	N 05°51'34.59" W	31.69	20	2,346,708.3852	224,492.9796
20	1	N 05°00'21.56" W	61.34	1	2,346,769.4935	224,487.6268
SUPERFICIE = 42,646.48 m2						

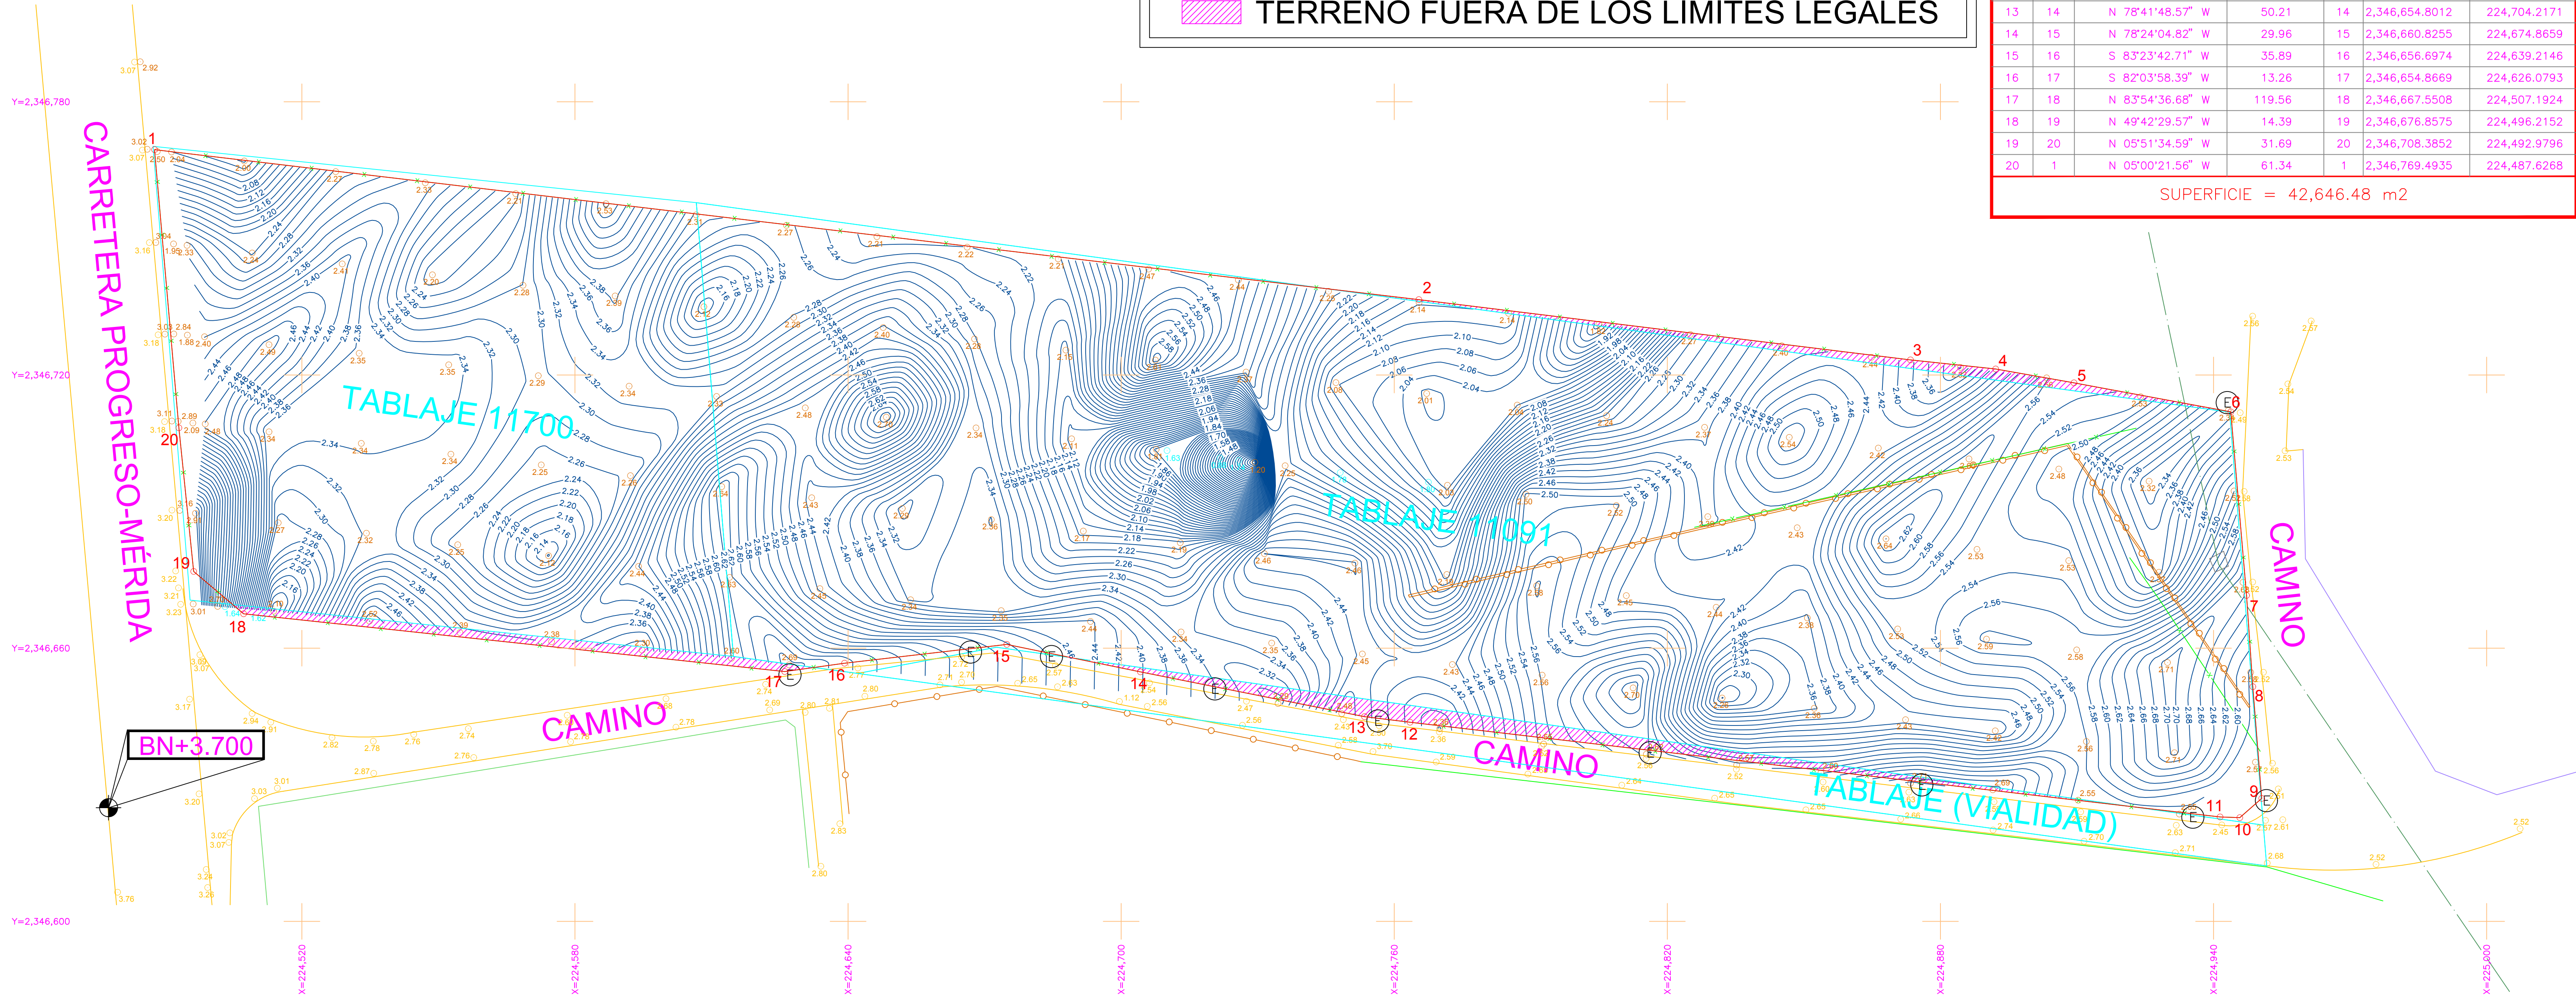

Localización General

Campestre Flamboyantes

El Paraíso

Localización Específica

El Paraíso

Simbología

- LÍNEA DE TORRE DE LA CFE
- POLÍGONO LEGAL
- POLÍGONO FÍSICO
- PARAMENTO
- ALBARRADA
- BANQUETA
- CALLE
- VIGAS

Plano Topografico

Nombre de Plano:
2826-PARAISO QUESNEL UTM.DWG

Dirección:
PROGRESO, YUCATÁN.

Ingeniero Responsable:
Ing. Civil Francisco Mendoza d'Argence
Cédula Profesional 2065796
Registro de Perito Topógrafo 22/2013

Dibujó:
AARON CHAN

Fecha:
NOVIEMBRE 2020

Escala:
1:650

SERVICIOS DE INGENIERIA TOPOGRAFICA

Calle 52 No. 387 x 35 y 37 Col. Centro.
C.P. 97000 Mérida, Yucatán, México.
Oficina: 999 926 49 26 Whatsapp: 999 224 02 79
operacion@topografo.com.mx
www.topografo.com.mx