


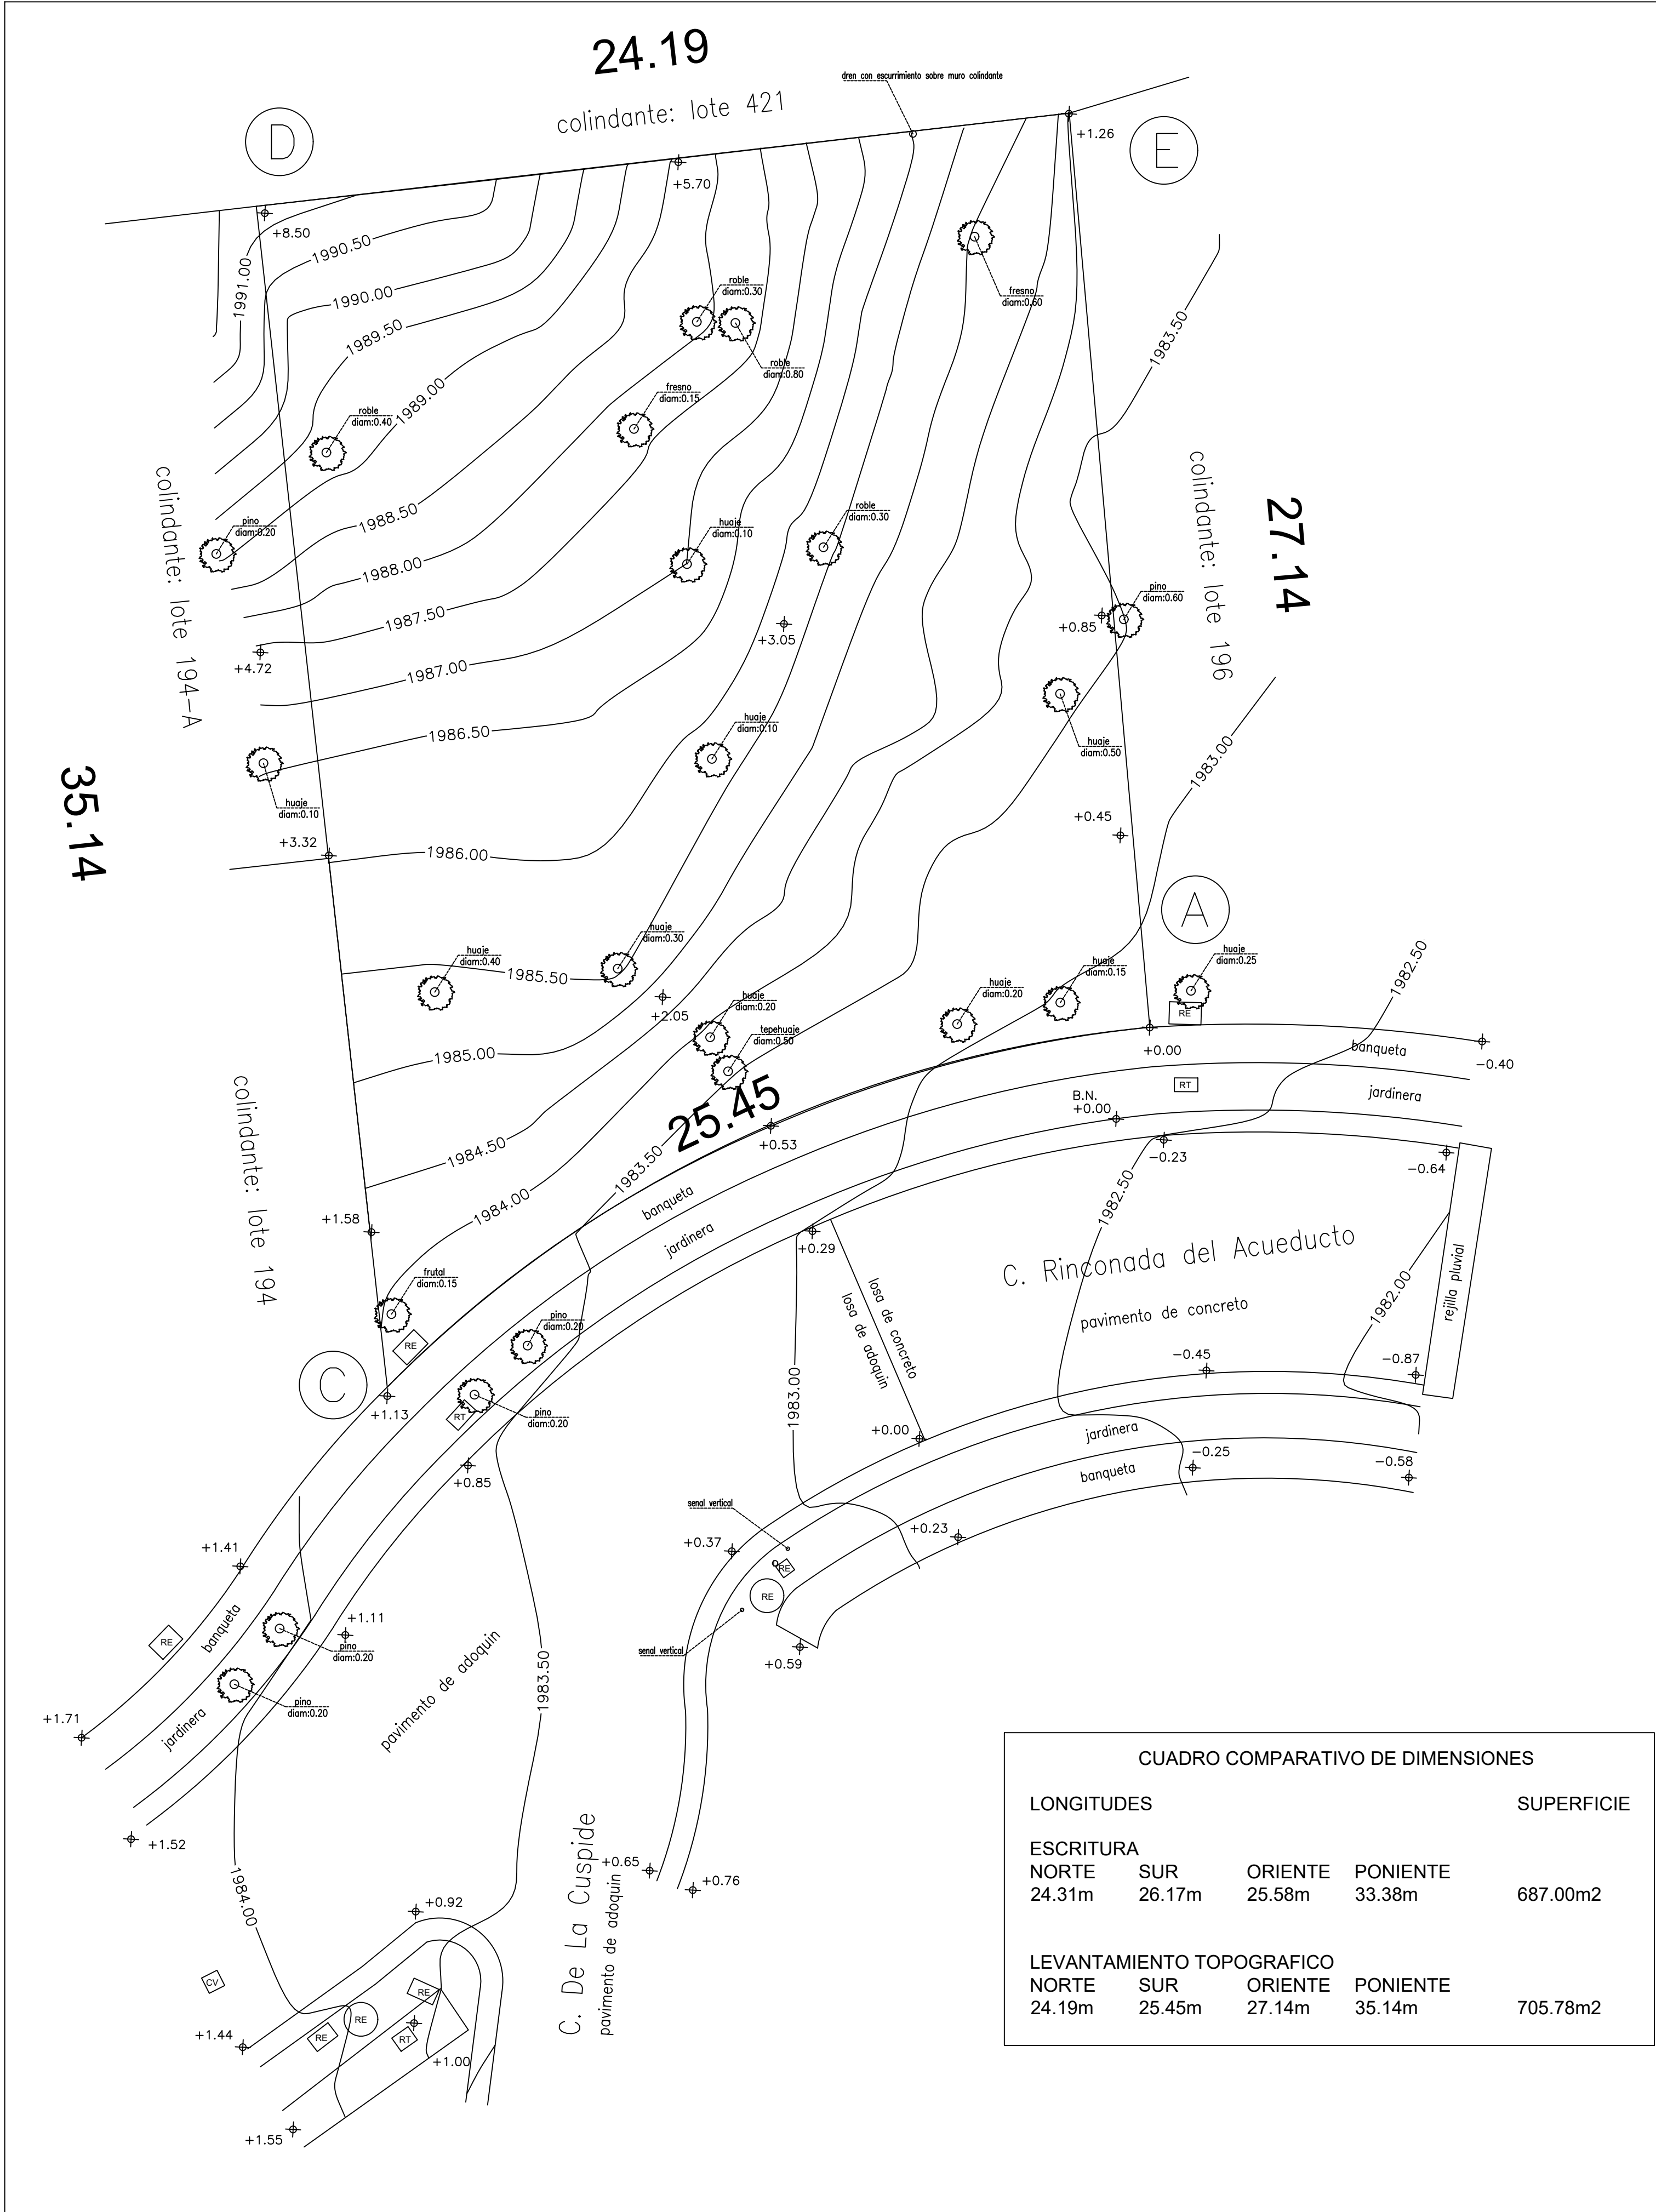

| CUADRO DE CONSTRUCCION  |    |                                                                               |           |      |                                          |              |
|-------------------------|----|-------------------------------------------------------------------------------|-----------|------|------------------------------------------|--------------|
| LADO                    |    | RUMBO                                                                         | DISTANCIA | V    | C O O R D E N A D A S                    |              |
| EST                     | PV |                                                                               |           |      | Y                                        | X            |
|                         |    |                                                                               |           | A    | 2,277,507.3007                           | 659,571.0125 |
| A                       | C  | S 64°43'52.30" W<br>CENTRO DE CURVA<br>DELTA = 39°58'22.96"<br>RADIO = 36.474 | 24.933    | C    | 2,277,496.6575                           | 659,548.4649 |
|                         |    |                                                                               |           | B    | 2,277,470.9818                           | 659,574.3704 |
|                         |    |                                                                               |           |      | LONG. CURVA = 25.446<br>SUB.TAN. = 3.266 |              |
| C                       | D  | N 06°19'31.02" W                                                              | 35.139    | D    | 2,277,531.5823                           | 659,544.5935 |
| D                       | E  | N 83°28'09.36" E                                                              | 24.194    | E    | 2,277,534.3340                           | 659,568.6305 |
| E                       | A  | S 05°02'08.41" E                                                              | 27.138    | 7272 | 2,277,507.3007                           | 659,571.0125 |
| SUPERFICIE = 705.775 m2 |    |                                                                               |           |      |                                          |              |

Notas.  
Las dimensiones y superficies señaladas en este plano se obtienen en base al levantamiento topografico de los vertices de muros colindantes, vias publicas frente al predio y referencias establecidas entre los predios (colindancia entre lotes 195 y 196).  
De forma paralela, se realiza comparativa cotejando con las dimensiones establecidas en la escritura que antecede la propiedad del predio demostrado en el cuadro respectivo.

Este trabajo se realizá por medio de aparato tipo Estación Total modelo Sokkia IM55, asi como de GPS en formato RTK ligado a la red geodesica nacional activa de INEGI, DATUM WGS84 proyeccion UTM zona 13 Norte.

Por lo tanto las coordenadas del archivo electrónico y cuadros de construcción tienen valores UTM.

Las distancias y niveles se presentan en metros.

El nivel de referencia para comparar la altura de pisos se encuentra en el vertice sureste (1982.70 msnm igual al banco de nivel +0.00 que se encuentra en el machuelo de la vialidad).

PLANO TOPOGRÁFICO

IDENTIFICACIÓN GEOGRÁFICA

ESTADO: JALISCO  
MUNICIPIO: TLAJOMULCO DE ZUÑIGA  
DOMICILIO: CALLE RINCONADA DEL ACUEDUCTO  
LOTE 195 MANZANA 12  
COLONIA: EL PALOMAR

CONTENIDO:

LEVANTAMIENTO TOPOGRÁFICO DE TERRENO URBANO  
LÍMITE DE PREDIO, NIVELES DE TERRENO  
Y ELEMENTOS DE INFRAESTRUCTURA

LOCALIZACIÓN




SIMBOLOGÍA

- CURVA DE NIVEL PRINCIPAL
- CURVA DE NIVEL SECUNDARIA
- LÍMITE DE PROPIEDAD
- PROYECCIÓN ESTACIONES DE POLIGONAL
- CC COLUMNA CONCRETO
- CM COLUMNA METAL
- REJILLA PLUVIAL
- Rm RAMPA DE MINUSVALIDOS
- Rv RAMPA VEHICULAR
- CV CAJA DE VÁLVULAS
- VERTICE PERIMETRAL
- 1 No. DE VERTICE PERIMETRAL
- BANQUETA DE CONCRETO
- LOSA DE CONCRETO
- LOSA ZAMPEADA
- EMPEDRADO
- LOSA DE ADOQUIN
- LOSA DE VITROPISO
- PAVIMENTO ASFALTICO
- VERTICE GPS
- VERTICE ESTACIÓN DE POLIGONAL
- RD POZO DE VISITA
- RE REGISTRO ELÉCTRICO
- RT REGISTRO TELMEX
- PALMERA
- ÁRBOL
- SOPOORTE BASURERO
- SEÑALAMIENTO VERTICAL
- POSTERÍA
- PORTERÍA DE FUTBOL
- TABLERO DE BASQUETBOL
- PL POSTE CFE
- PT POSTE TELMEX
- L LUMINARIA
- R REGISTRO INDEFINIDO
- ANUNCIO ILUMINADO
- MÓDULO ESTACIÓN AUTOBUS
- TELÉFONO PÚBLICO
- COM. BANCA DE CONCRETO
- COM. MESA DE CONCRETO
- PUERTA
- RAMPA
- LAVADERO O CUNET
- ARRIOYO
- ÁREA VERDE
- ÁREA TECHADA
- CISTERNA
- BANCA METÁLICA
- RESERVOIR AGUA POTABLE
- BASE METALICA PARA COLLUM
- PAVIMENTO ASFALTICO
- REJILLA PLUVIAL
- CAJA DE VÁLVULAS
- CAJA BOMBAS HIDRAULICAS
- CAJA CONTROL ELÉCTRICO
- REGISTRO DE ORENALJE
- REGISTRO ELÉCTRICO
- REGISTRO CFE
- REGISTRO TELMEX
- REGISTRO INDEFINIDO
- COLUMNA DE CONCRETO
- COLUMNA DE METAL
- GRADA O ESCALERA
- MACHUELO
- BANQUETA
- LOSA DE CONCRETO
- LOSA DE ADOQUIN
- LOSA DE VITROPISO
- LOSA ZAMPEADA
- EMPEDRADO
- LÍMITE MÓDULO CONST.
- MURO INTERNO
- MURO BAO
- MURO JARDINERA O CAJETE
- PARAMENTO
- ALAMBRE DE PUAS
- MALLA CICLON

PROPIETARIO

Sr. OMAR ARRIOLA

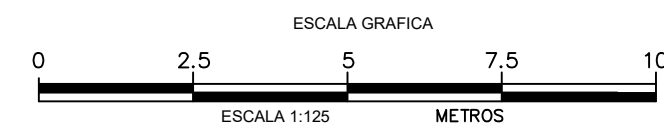

FECHA DE ELABORACIÓN: ENERO 2025

ELABORO:

ING. RUBEN OROZCO CASTAÑEDA  
CEDULA INGENIERO CIVIL 6272632  
tel. 3338080484

LAMINA

LT-PALOMAR-ACUEDUCTO-25.1