


NORTE

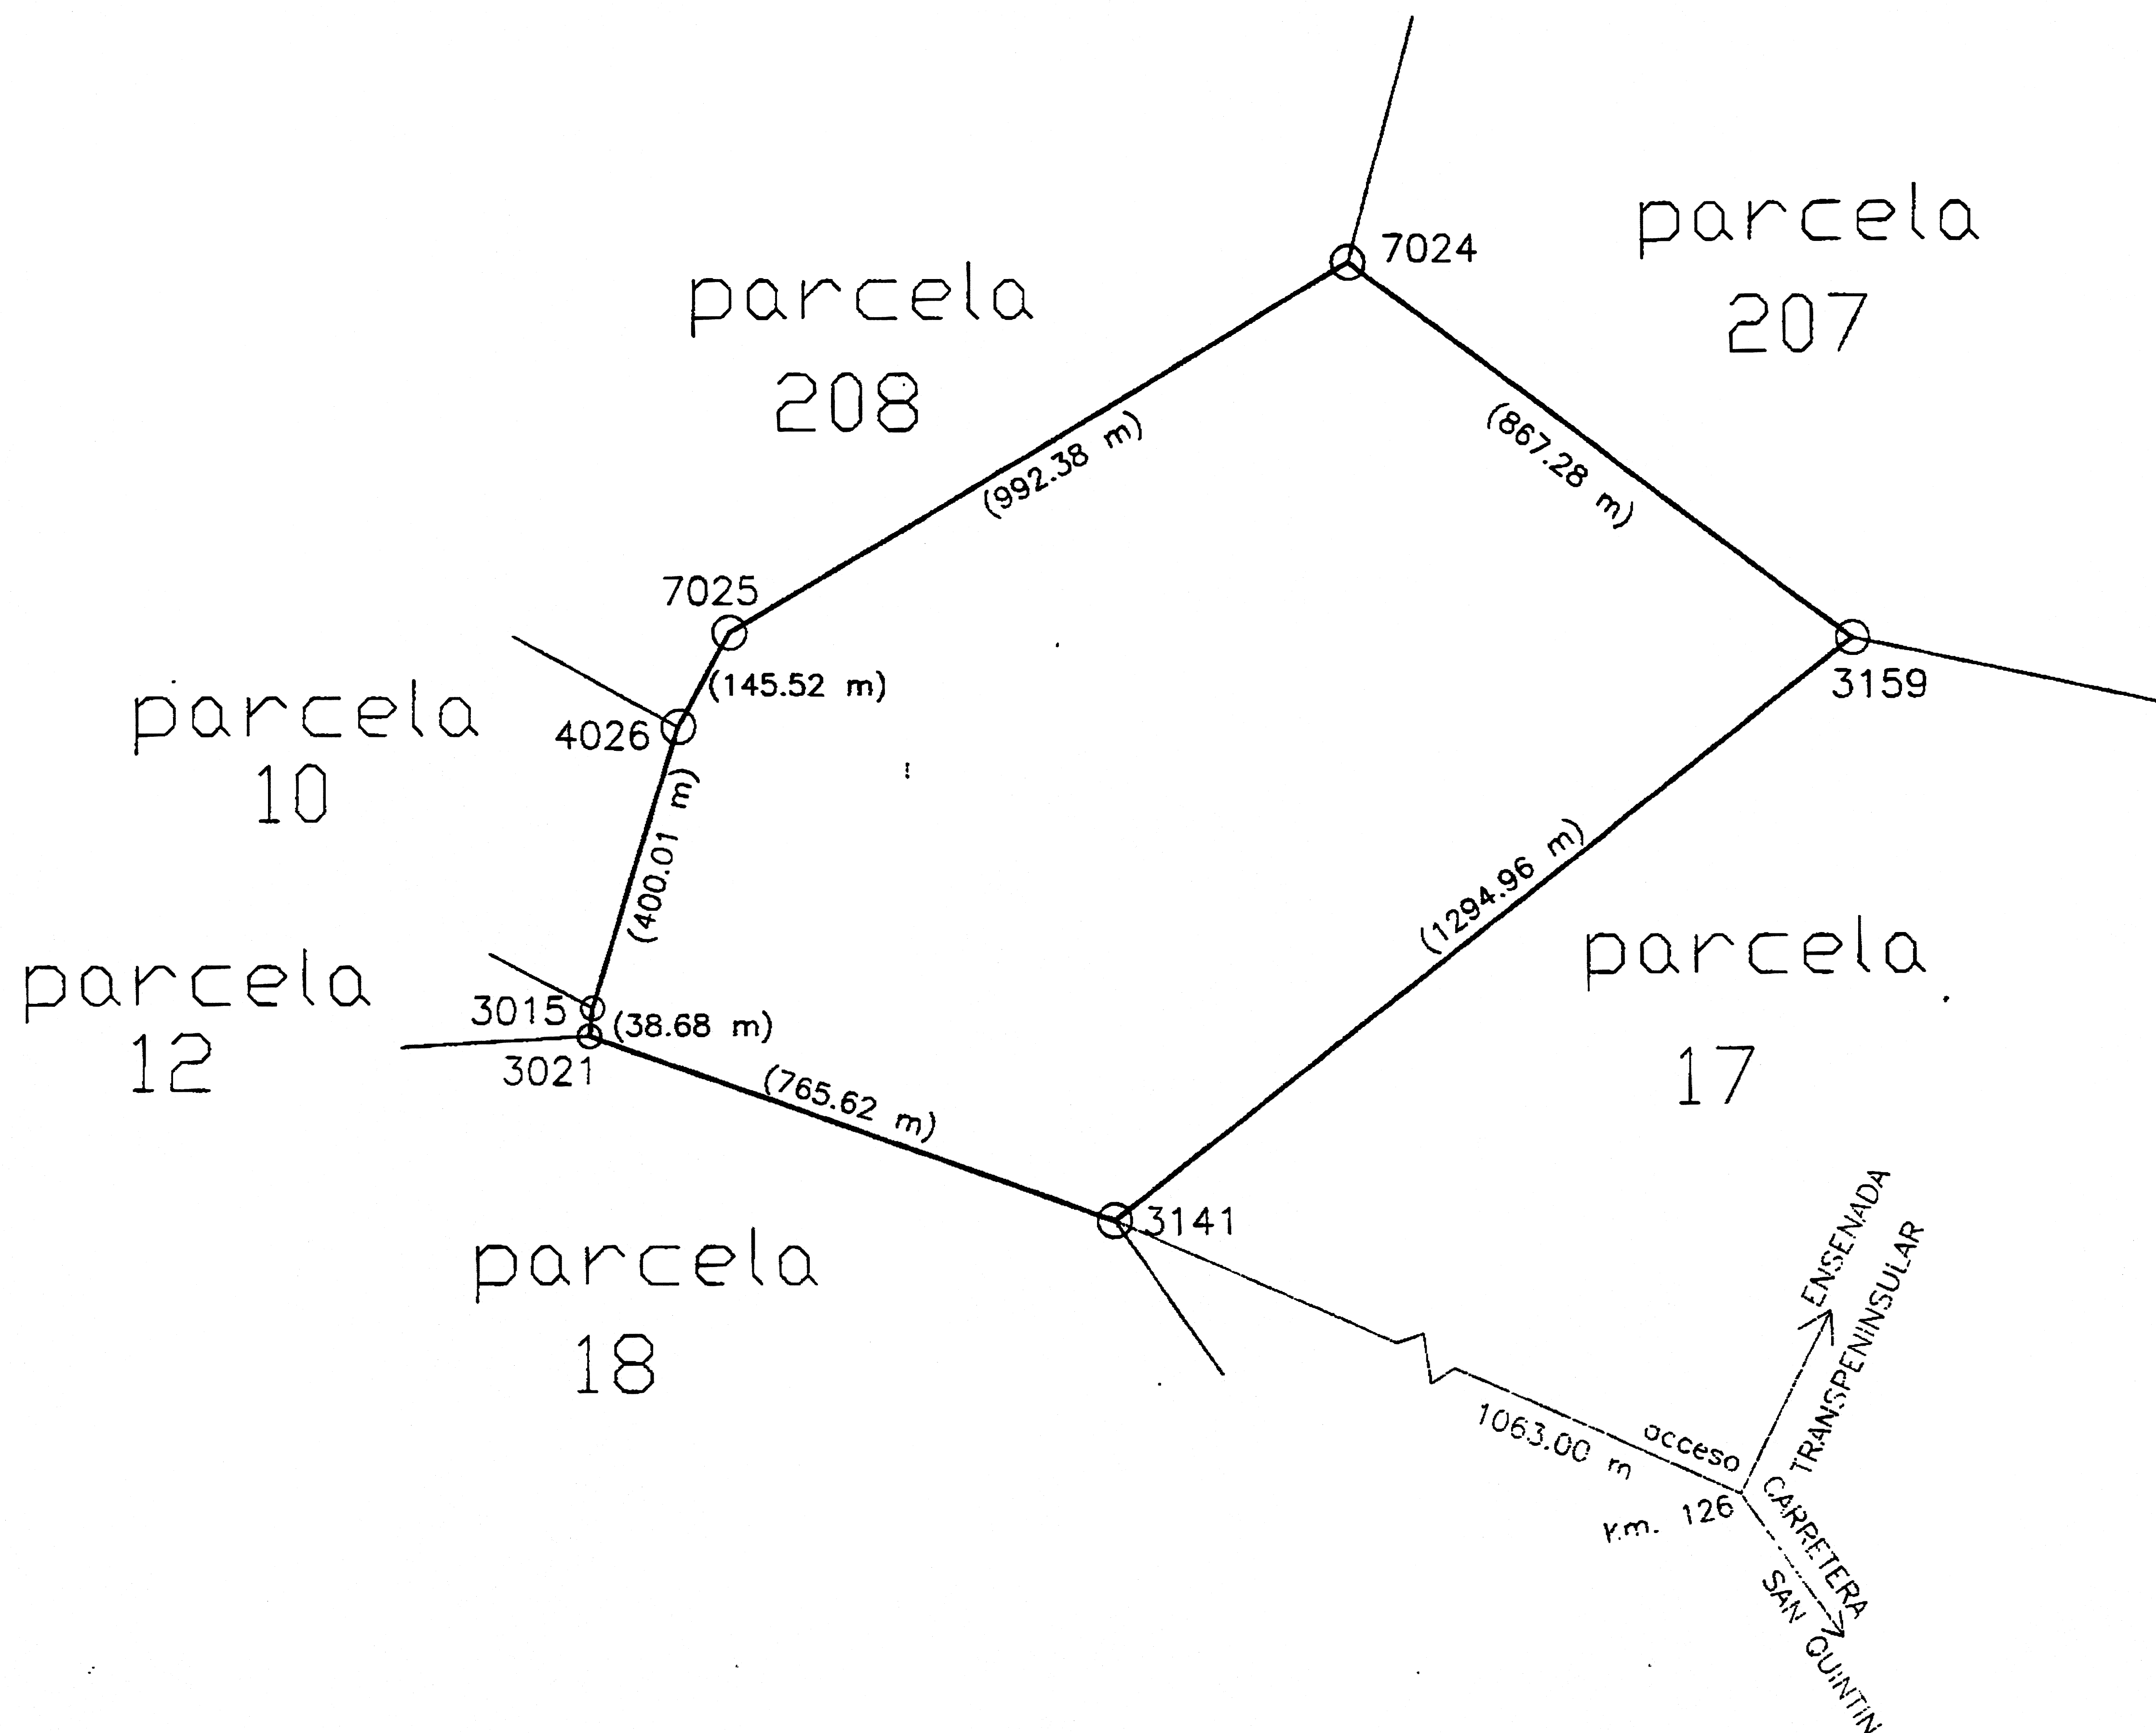

CUADRO DE CONSTRUCCION								
LADO		AZIMUT (GGG/MM/SS.SSS)	DISTANCIA (m.)	COORDENADAS UTM (m.)		CONVERGENCIA (GGG/MM/SS.SSS)		FACTOR DE ESCALA LINEAL
EST	PV			X	Y	A	B	
7024	3159	126/05/16.205	867.28	568,224.702	3,445,498.385	0/22/12.503	-0/00/00.089	0.99965801
3159	3141	232/22/55.200	1,294.96	568,925.580	3,444,987.537	0/22/25.946	-0/00/00.138	0.99965773
3141	3021	289/05/56.272	785.62	567,899.828	3,444,197.102	0/22/05.546	0/00/00.043	0.99965826
3021	3015	6/31/24.912	38.68	567,176.356	3,444,447.612	0/21/51.540	0/00/00.007	0.99965567
3015	7026	17/14/21.001	400.01	567,180.750	3,444,486.037	0/21/51.844	0/00/00.065	0.99965577
7026	7025	28/36/47.270	145.52	567,289.298	3,444,868.079	0/21/54.137	0/00/00.022	0.99965592
7025	7024	59/34/28.214	992.38	567,368.987	3,444,995.828	0/21/55.557	0/00/00.087	0.99965670
SUPERFICIE = 124-47-92.88 HA.								



NOTAS:

LAS DISTANCIAS CONTENIDAS DENTRO DEL PARENTESIS CORRESPONDEN A LAS DEL DOCUMENTO DE PROPIEDAD.

DOCUMENTO DE PROPIEDAD:--TITULO NO. 2267, EXPEDIDO POR EL REGISTRO AGRARIO NACIONAL, DE CONFORMIDAD CON EL ACTA DE ASAMBLEA DE FECHA 01 DE MARZO DE 1998, INSCRITO EN EL REGISTRO PUBLICO DE LA PROPIEDAD Y DEL COMERCIO DEL MPIO. DE ENSENADA, B. C., BAJO LA PARTIDA 5163140, DE FECHA 26 DE DICIEMBRE DEL 2006, SECCION CIVIL.

SISTEMA GEODESICO DE REFERENCIA-----ITRF92.

LONG. = 116°17'40" SIN ESCALA CARTA DE INEGI H11843

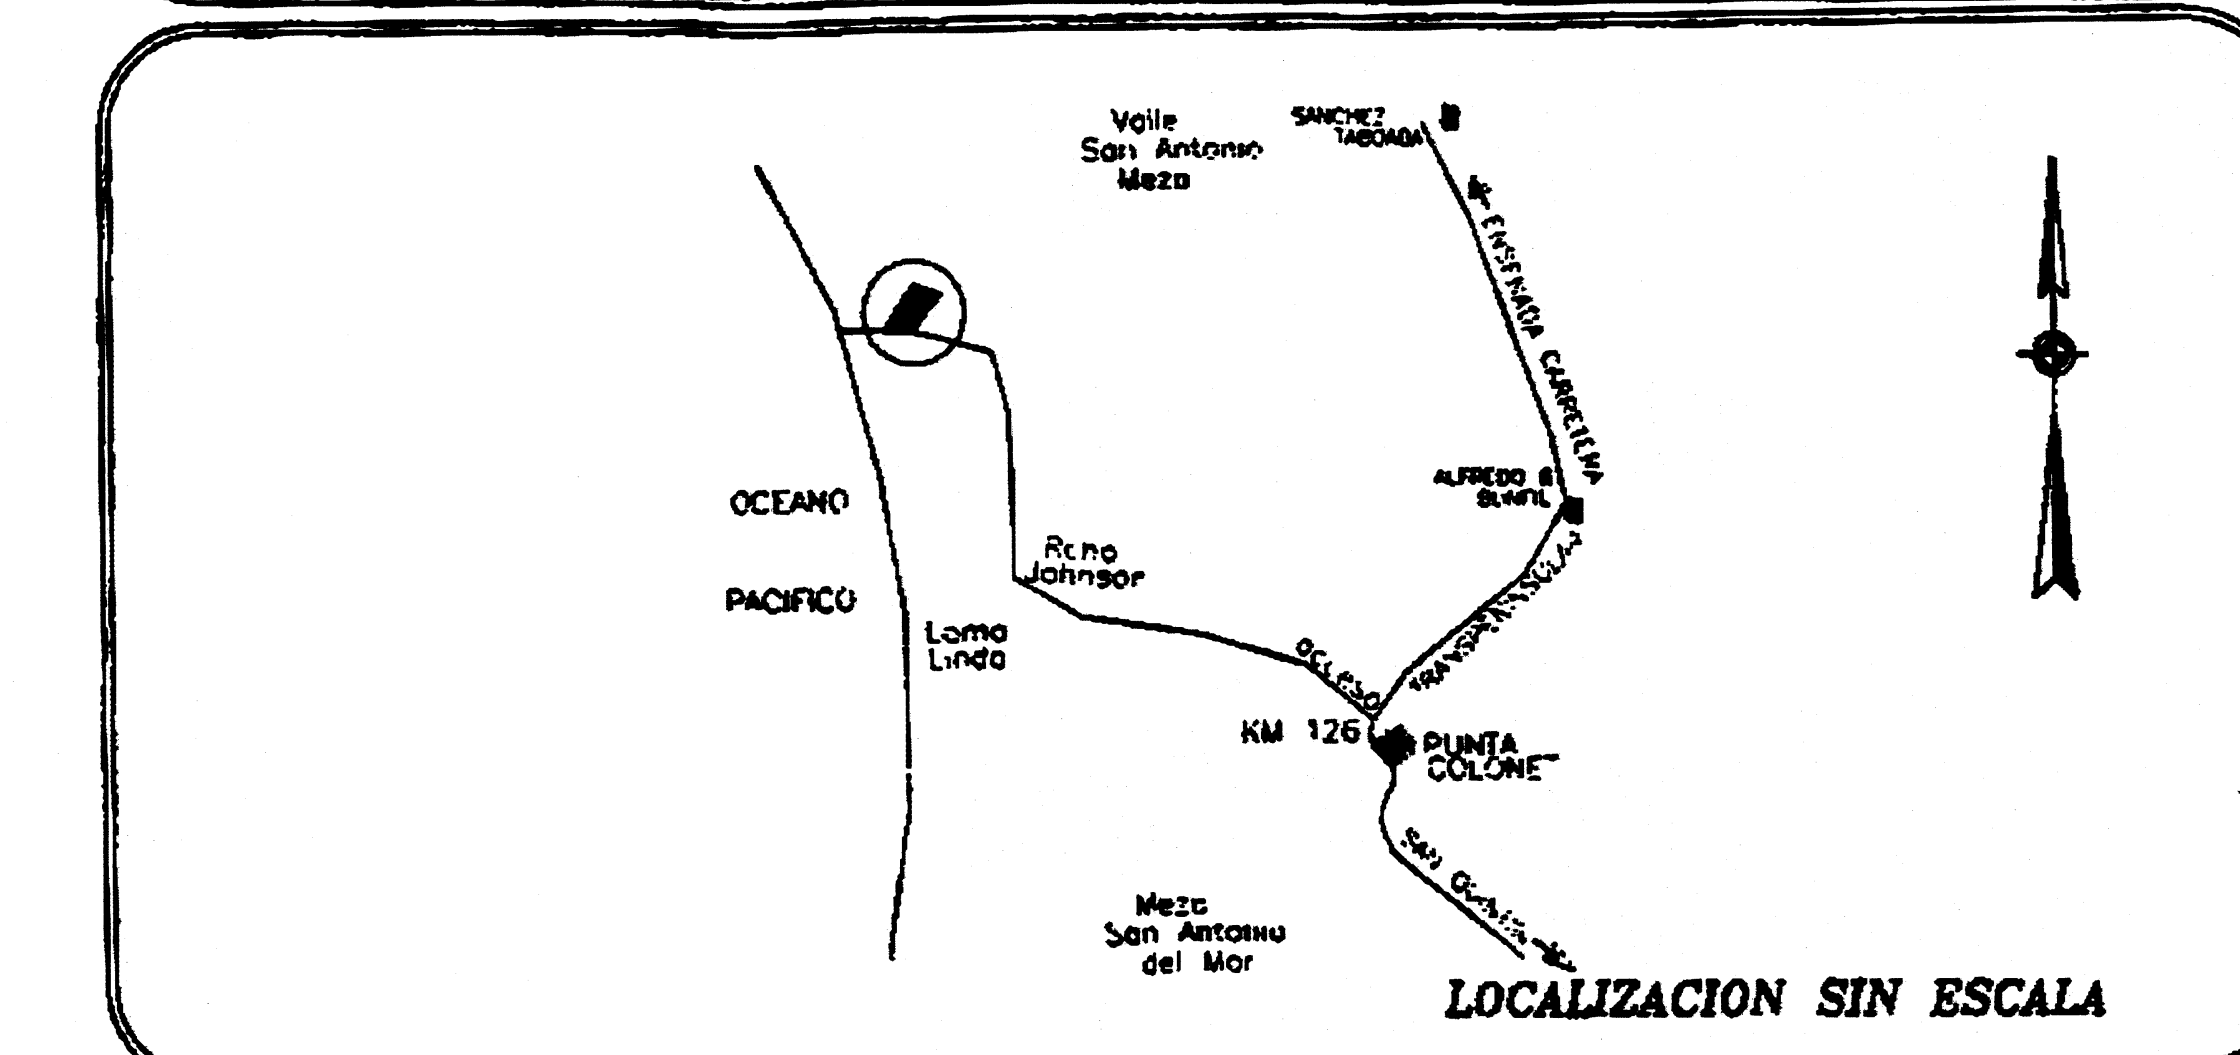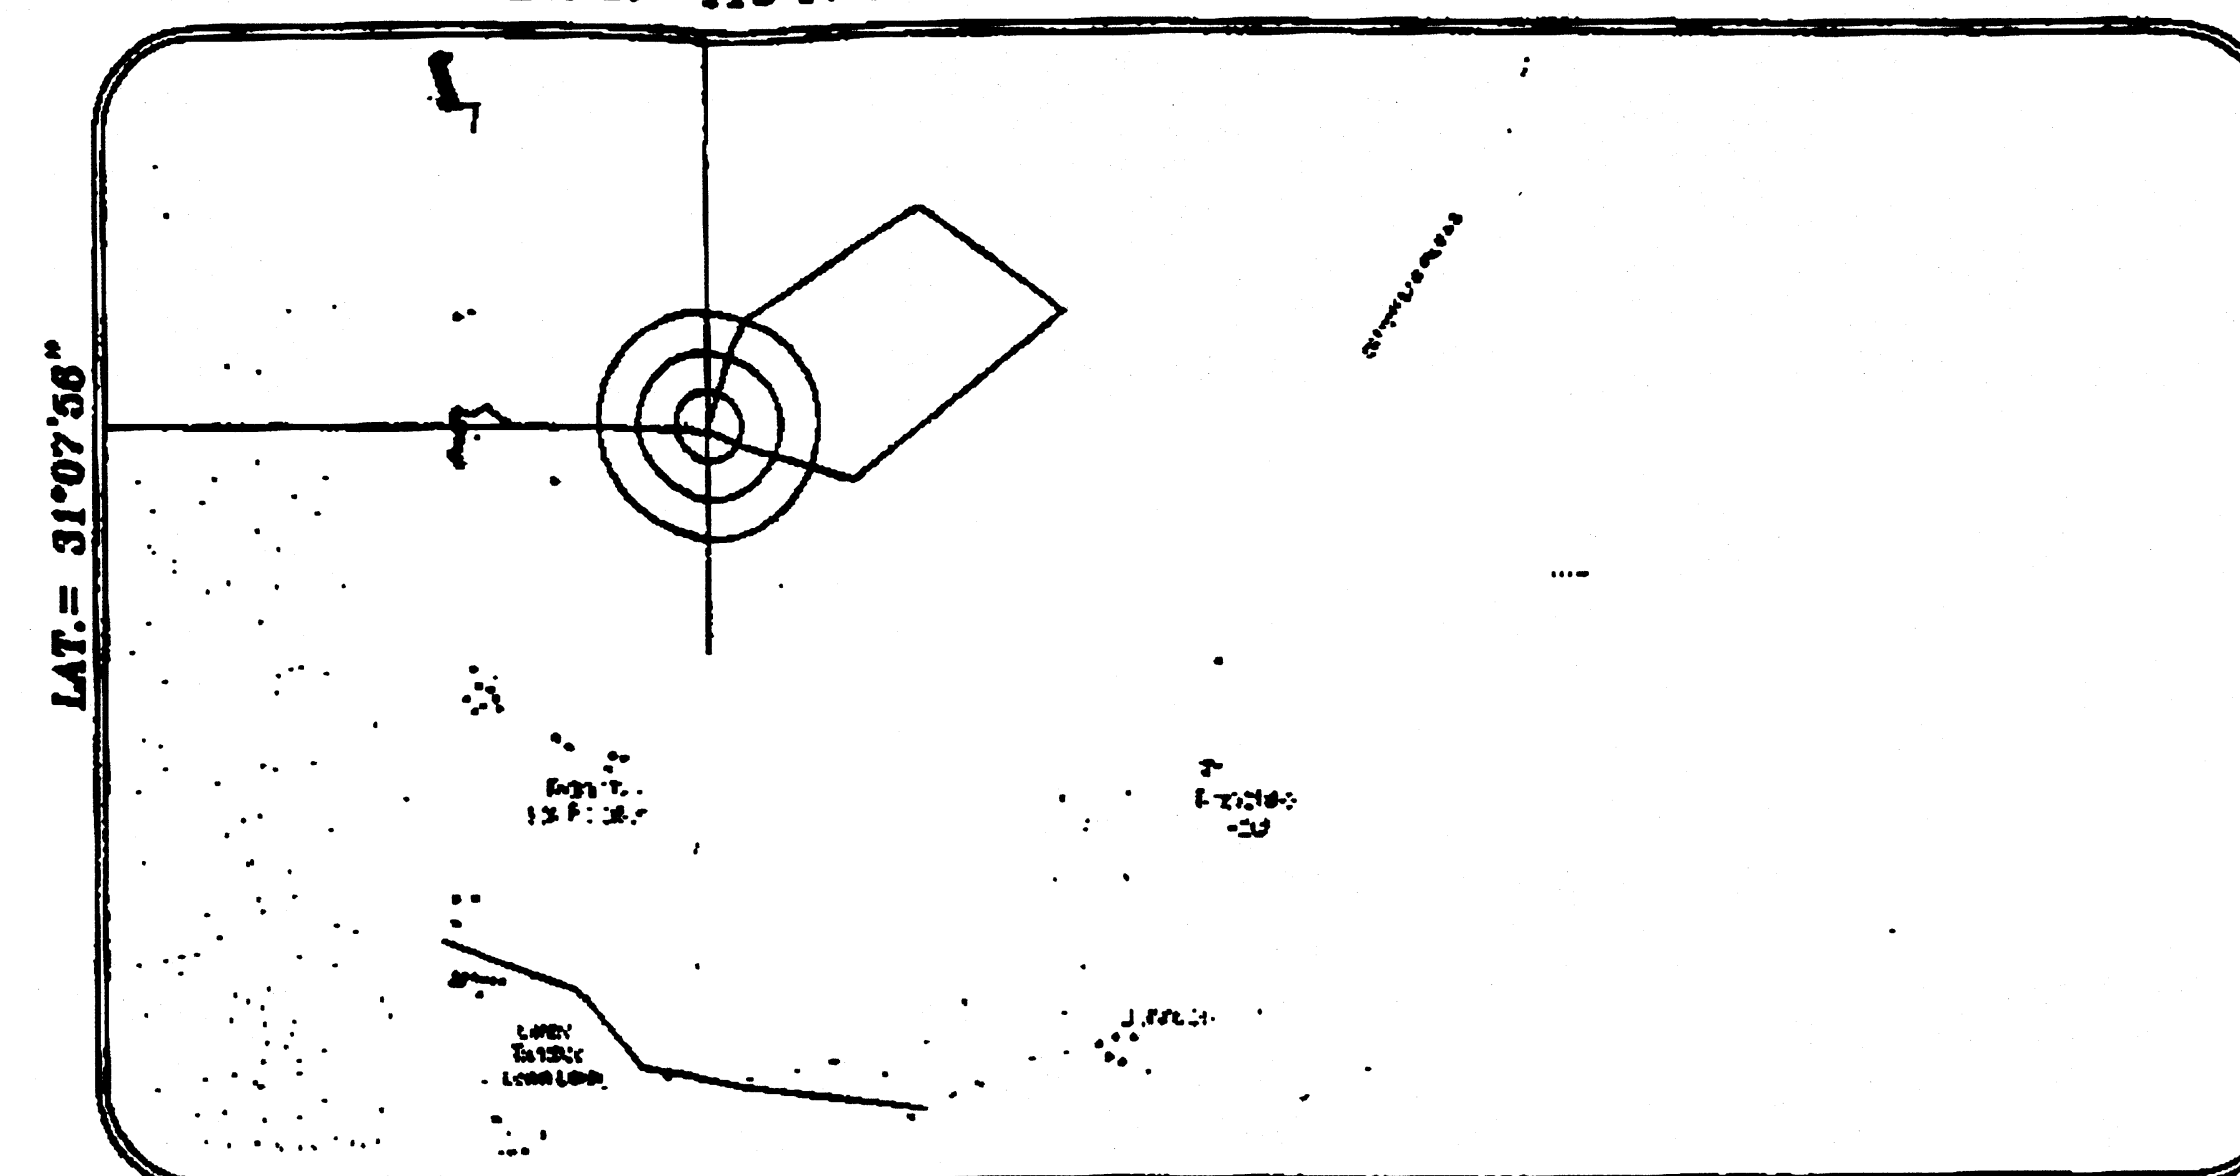

LA DIRECCION DE CATASTRO DEL XVIII H. AYTO. CONSTITUCIONAL DE ENSENADA, CERTIFICA QUE LOS DATOS TECNICOS CONTENIDOS EN EL PRESENTE CARTOGRAMA SON CORRECTOS PARA EFECTO DE LEVANTAMIENTO TOPOGRAFICO Y SON RESPONSABILIDAD DEL PERITO. CERTIFICANDO, ESTA DIRECCION UNICAMENTE LA PRECISION DE LOS ASPECTOS TECNICOS Y TOPOGRAFICOS QUE SE CERTIFICA PROPIEDAD: MANZANA S/M.

DIRECTOR DE CATASTRO JEF. DEL AREA DE TOPOGRAFIA

C. JUAN CARLOS GORTAZAR RODRIGUEZ ING. RAUL CASTRO GALVEZ
Derechos Pagados. Segun Recibo Oficial No. P/03 de Fecha: 29/12/07

Perito responsable: *[Signature]*
Ing. J. Ricardo A. Madrid González
CED. FED. No. 3972616
REG. EST. NO. 13922-03/04
PERITO DESLINDADOR No. 75

LOTE: PARCELA 11 Z-1 -1/2, MANZANA S/M, DEL EJIDO 27 DE ENERO, DELEGACION MUNICIPAL PUNTA COLONET, MUNICIPIO DE ENSENADA, B. C.

Propietario: BENJAMIN RODRIGUEZ DELGADO
Clave Catastral: EO-U00-011
Superficie: 124-47-92.88 HAS.
Escala: 1 : 12,500
Fecha: DICIEMBRE DEL 2006

Adventure #4 Parcel # 11
Project # 7 125 HAS
" RODRIGUEZ