


COORDENADAS UTM

Est	X	Y
1	432058.29	2038365.91
2	432054.95	2038382.78
3	432051.41	2038401.22
4	432044.63	2038433.03
5	432042.44	2038442.01
6	432041.33	2038448.23
7	432036.35	2038476.10
8	432034.63	2038485.21
9	432030.85	2038503.94
10	432028.66	2038515.35
11	432024.41	2038526.60
12	432015.98	2038543.26
13	432006.79	2038561.92
14	432005.54	2038564.85
15	432001.53	2038573.28
16	431996.50	2038583.23
17	431998.62	2038584.43
18	432027.20	2038593.58
19	432040.56	2038598.33
20	432045.08	2038599.62
21	432053.18	2038602.74
22	432061.00	2038605.48
23	432080.59	2038612.58
24	432089.03	2038615.17
25	432097.94	2038616.94
26	432110.39	2038619.42
27	432114.52	2038619.98
28	432118.83	2038620.33
29	432127.19	2038619.33
30	432135.61	2038620.35
31	432135.32	2038617.11
32	432134.66	2038608.67
33	432134.71	2038604.73
34	432134.67	2038600.50
35	432144.29	2038599.47
36	432148.32	2038599.60
37	432152.41	2038599.91
38	432156.75	2038600.51
39	432181.43	2038605.52
40	432182.93	2038602.05
41	432184.82	2038595.24
42	432186.34	2038582.49
43	432187.02	2038574.27
44	432186.73	2038570.06
45	432184.44	2038554.18
46	432181.49	2038518.08
47	432203.68	2038519.77
48	432201.51	2038505.94
49	432199.98	2038497.80
50	432198.37	2038489.70
51	432191.94	2038474.34
52	432188.87	2038466.53
53	432185.23	2038459.25
54	432183.13	2038455.48
55	432176.02	2038451.32
56	432172.29	2038449.35
57	432168.85	2038447.17
58	432159.26	2038439.17
59	432152.69	2038433.46
60	432138.58	2038423.66
61	432131.82	2038418.80
62	432118.96	2038410.76
63	432112.50	2038406.20
64	432109.90	2038404.40
65	432104.45	2038400.36
66	432089.64	2038390.45
67	432084.65	2038386.61
68	432083.61	2038385.82
69	432081.64	2038384.16
70	432073.37	2038377.11
71	432068.66	2038373.32
72	432064.08	2038369.92

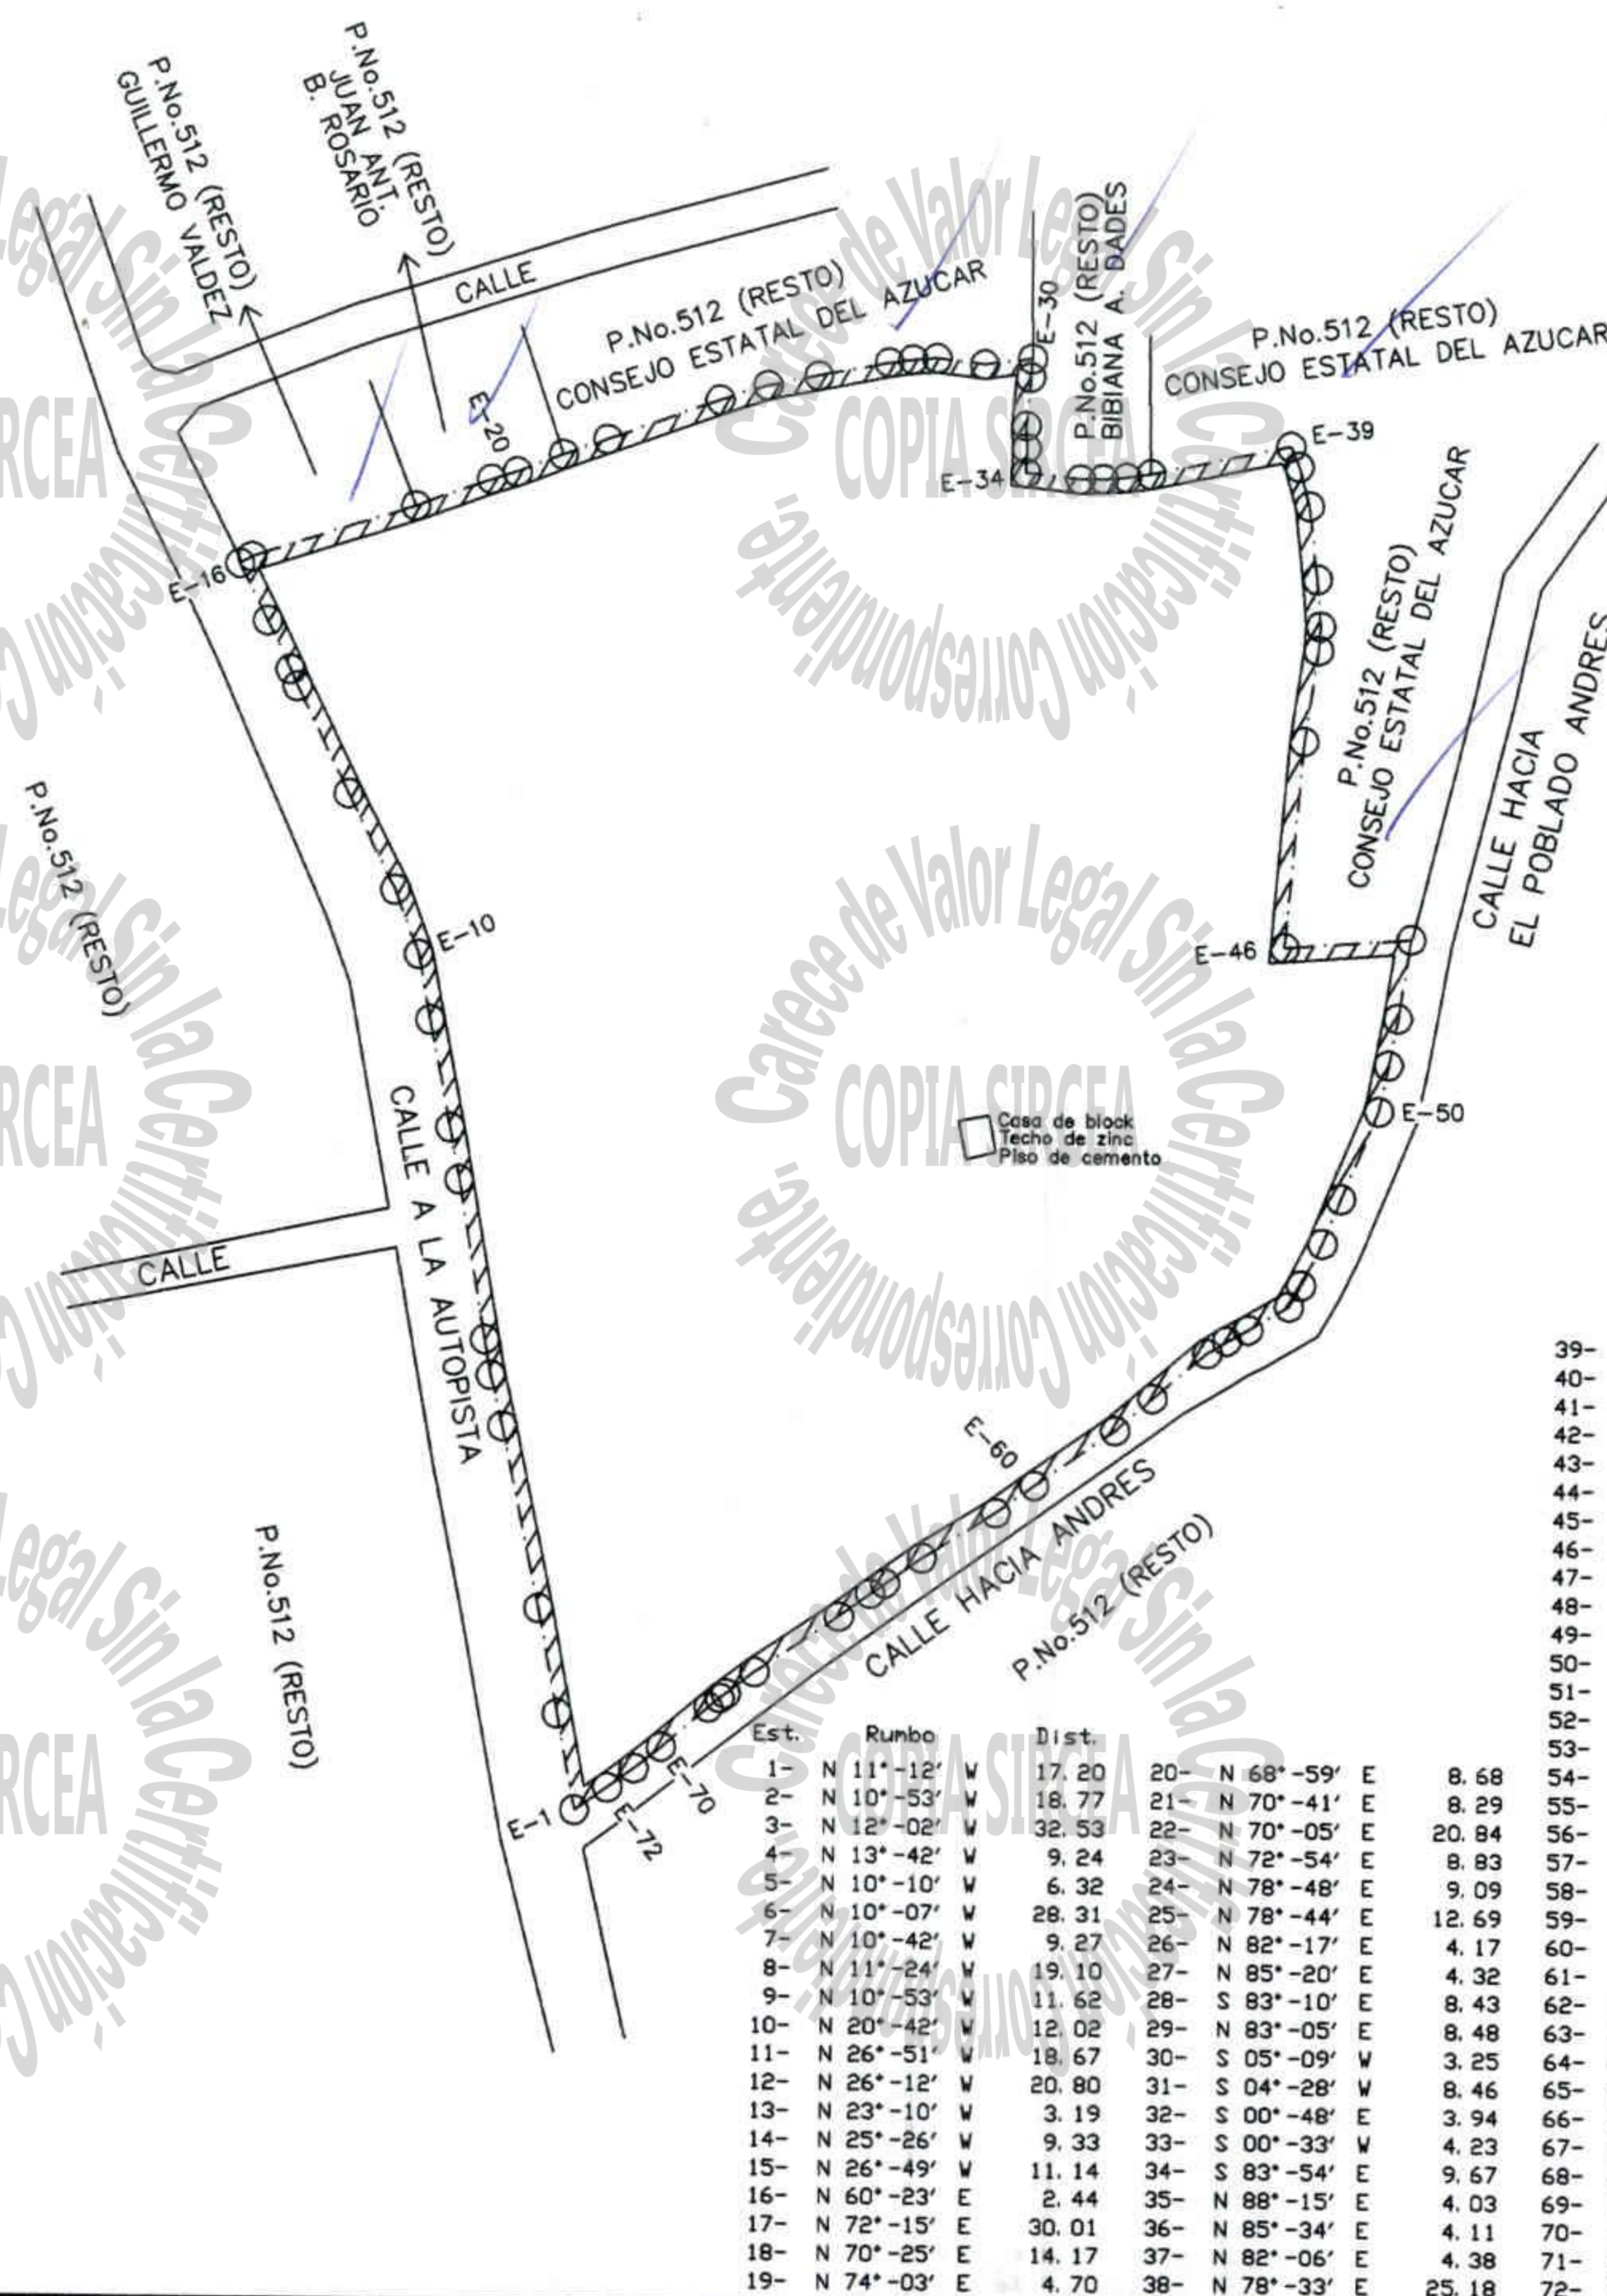

Est.	Rumbo	Dist.	Est.	Rumbo	Dist.	Est.	Rumbo	Dist.
1	N 11°-12' W	17.20	20	N 68°-59' E	8.68	39	S 23°-22' E	3.78
2	N 10°-53' W	18.77	21	N 70°-41' E	8.29	40	S 15°-32' E	7.06
3	N 12°-02' W	32.53	22	N 70°-05' E	20.84	41	S 06°-46' E	12.84
4	N 13°-42' W	9.24	23	N 72°-54' E	8.83	42	S 04°-44' E	8.24
5	N 10°-10' W	6.32	24	N 78°-48' E	9.09	43	S 03°-54' W	4.23
6	N 10°-07' W	28.31	25	N 78°-44' E	12.69	44	S 08°-12' W	16.04
7	N 10°-42' W	9.27	26	N 82°-17' E	4.17	45	S 04°-41' W	36.23
8	N 11°-24' W	19.10	27	N 85°-20' E	4.32	46	N 85°-39' E	22.26
9	N 10°-53' W	11.62	28	S 83°-10' E	8.43	47	S 08°-55' W	14.00
10	N 20°-42' W	12.02	29	N 83°-05' E	8.48	48	S 10°-41' W	8.28
11	N 26°-51' W	18.67	30	S 05°-09' W	3.25	49	S 11°-15' W	8.25
12	N 26°-12' W	20.80	31	S 04°-28' W	8.46	50	S 22°-43' W	16.65
13	N 23°-10' W	3.19	32	S 00°-48' E	3.94	51	S 21°-26' W	8.39
14	N 25°-26' W	9.33	33	S 00°-33' W	4.23	52	S 26°-33' W	8.14
15	N 26°-49' W	11.14	34	S 83°-54' E	9.67	53	S 29°-11' W	4.31
16	N 60°-23' E	2.44	35	N 88°-15' E	4.03	54	S 59°-38' W	8.23
17	N 72°-15' E	30.01	36	N 85°-34' E	4.11	55	S 62°-12' W	4.22
18	N 70°-25' E	14.17	37	N 82°-06' E	4.38	56	S 57°-38' W	4.07
19	N 74°-03' E	4.70	38	N 78°-33' E	25.18	57	S 50°-11' W	12.50
						58	S 49°-01' W	8.70
						59	S 55°-12' W	17.18
						60	S 54°-17' W	8.33
						61	S 57°-59' W	15.16
						62	S 54°-50' W	7.91
						63	S 55°-16' W	3.16
						64	S 53°-26' W	6.78
						65	S 56°-13' W	17.81
						66	S 52°-23' W	6.30
						67	S 53°-00' W	1.31
						68	S 49°-48' W	2.58
						69	S 49°-33' W	10.87
						70	S 51°-12' W	6.04
						71	S 53°-26' W	5.71
						72	S 55°-17' W	7.04



ORIGINAL

REPUBLICA DOMINICANA
PODER JUDICIAL

JURISDICCION INMOBILIARIA

DIRECCION REGIONAL DE MENSURAS CATASTRALES
DEPARTAMENTO CENTRAL

PLANO INDIVIDUAL

OPERACION CATASTRAL: DESLINDE

DESIGNACION CATASTRAL POSICIONAL:

403328150132

DESIGNACION TEMPORAL

321108731-1.1

DESIGNACION CATASTRAL DE ORIGEN: P.No.512

del D.C No.32

DESIGNACION TEMPORAL: P.No.201108731-1.1

PROVINCIA: SANTO DOMINGO

MUNICIPIO: BOCA CHICA

SECCION:

LUGAR: CAUCEDO

2610537

REFERENCIA DE UBICACION: En la Autopista de Las Americas, tomando la calle que conduce al Multimodal Caucedo, aproximadamente a 425.Mts. de la puerta de entrada al Multimodal.

AREA=31,649.23 Mts2

ESCALA: 1:1,650

OBSERVACIONES:

No. LAMINA

2

Certifico, haber realizado el trabajo en el terreno conforme a lo dispuesto en el Reglamento General de Mensuras Catastrales.

De conformidad con lo dispuesto en el Reglamento General de Mensuras Catastrales.

NOMBRE CHABEBE DE ABEL

Agrimensora CODIA: 2055

DIRECTOR REGIONAL DE MENSURAS CATASTRALES
DEPARTAMENTO CENTRAL