




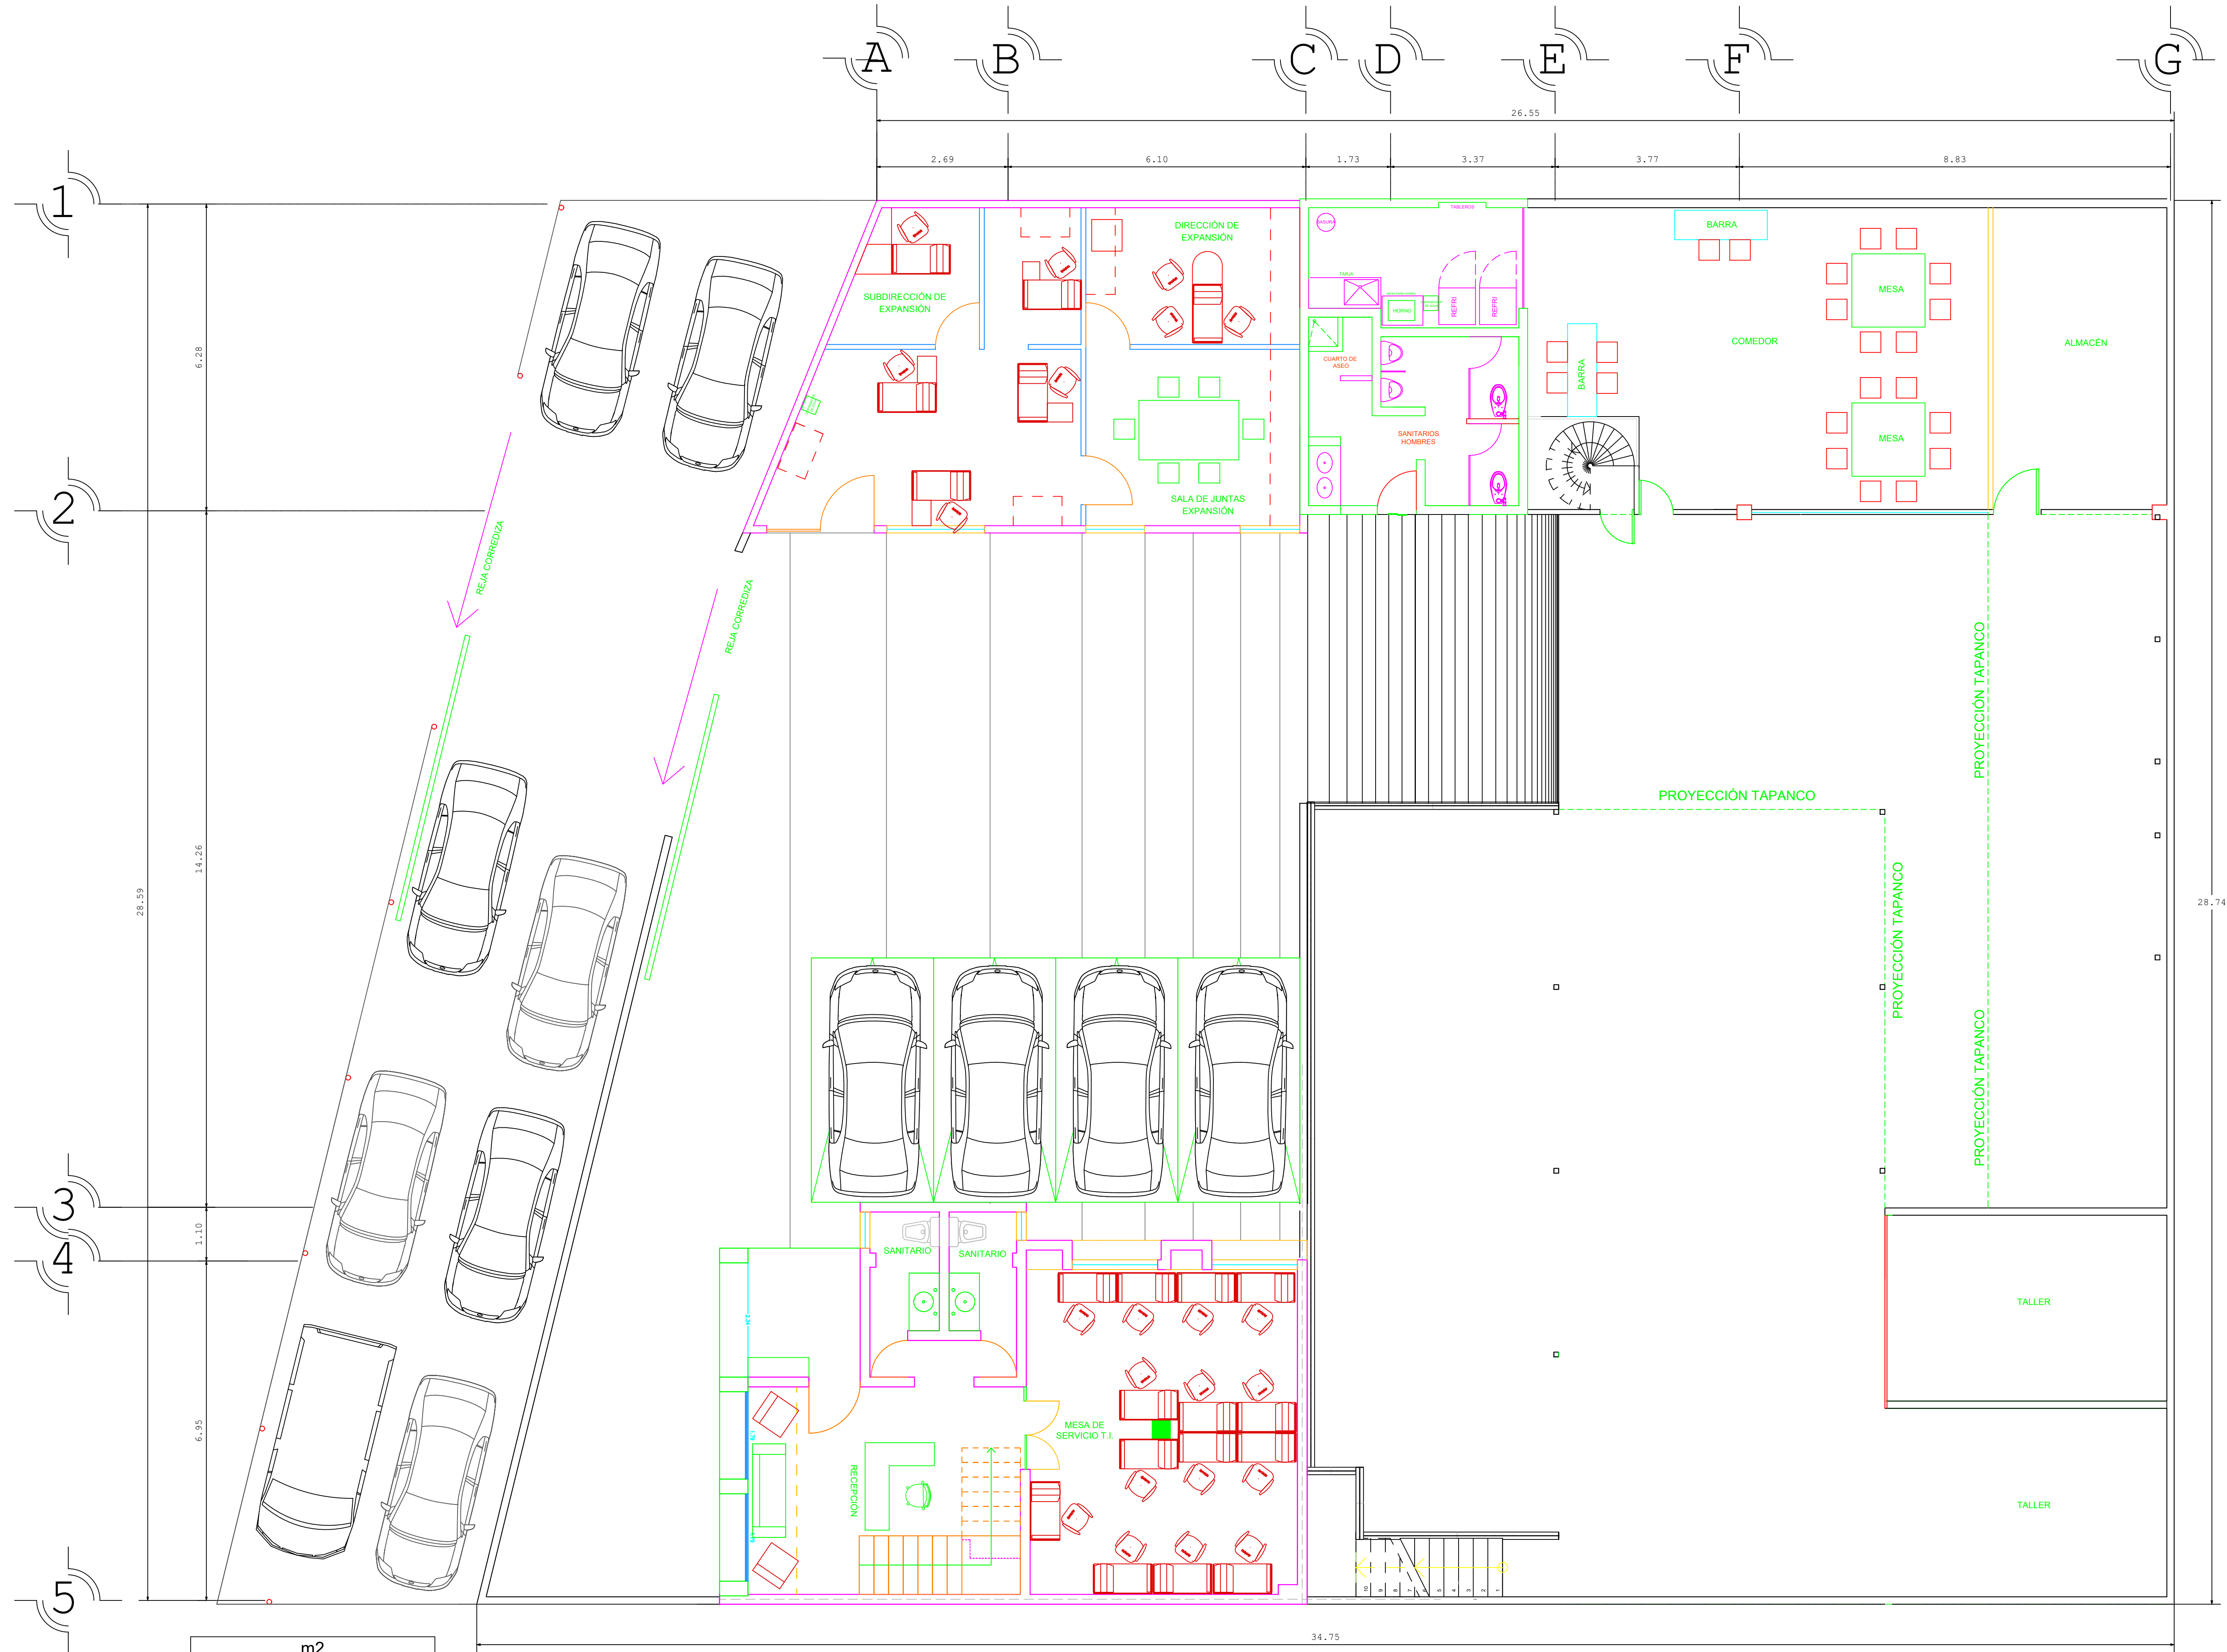


PLANTA ARQUITECTONICA GENERAL

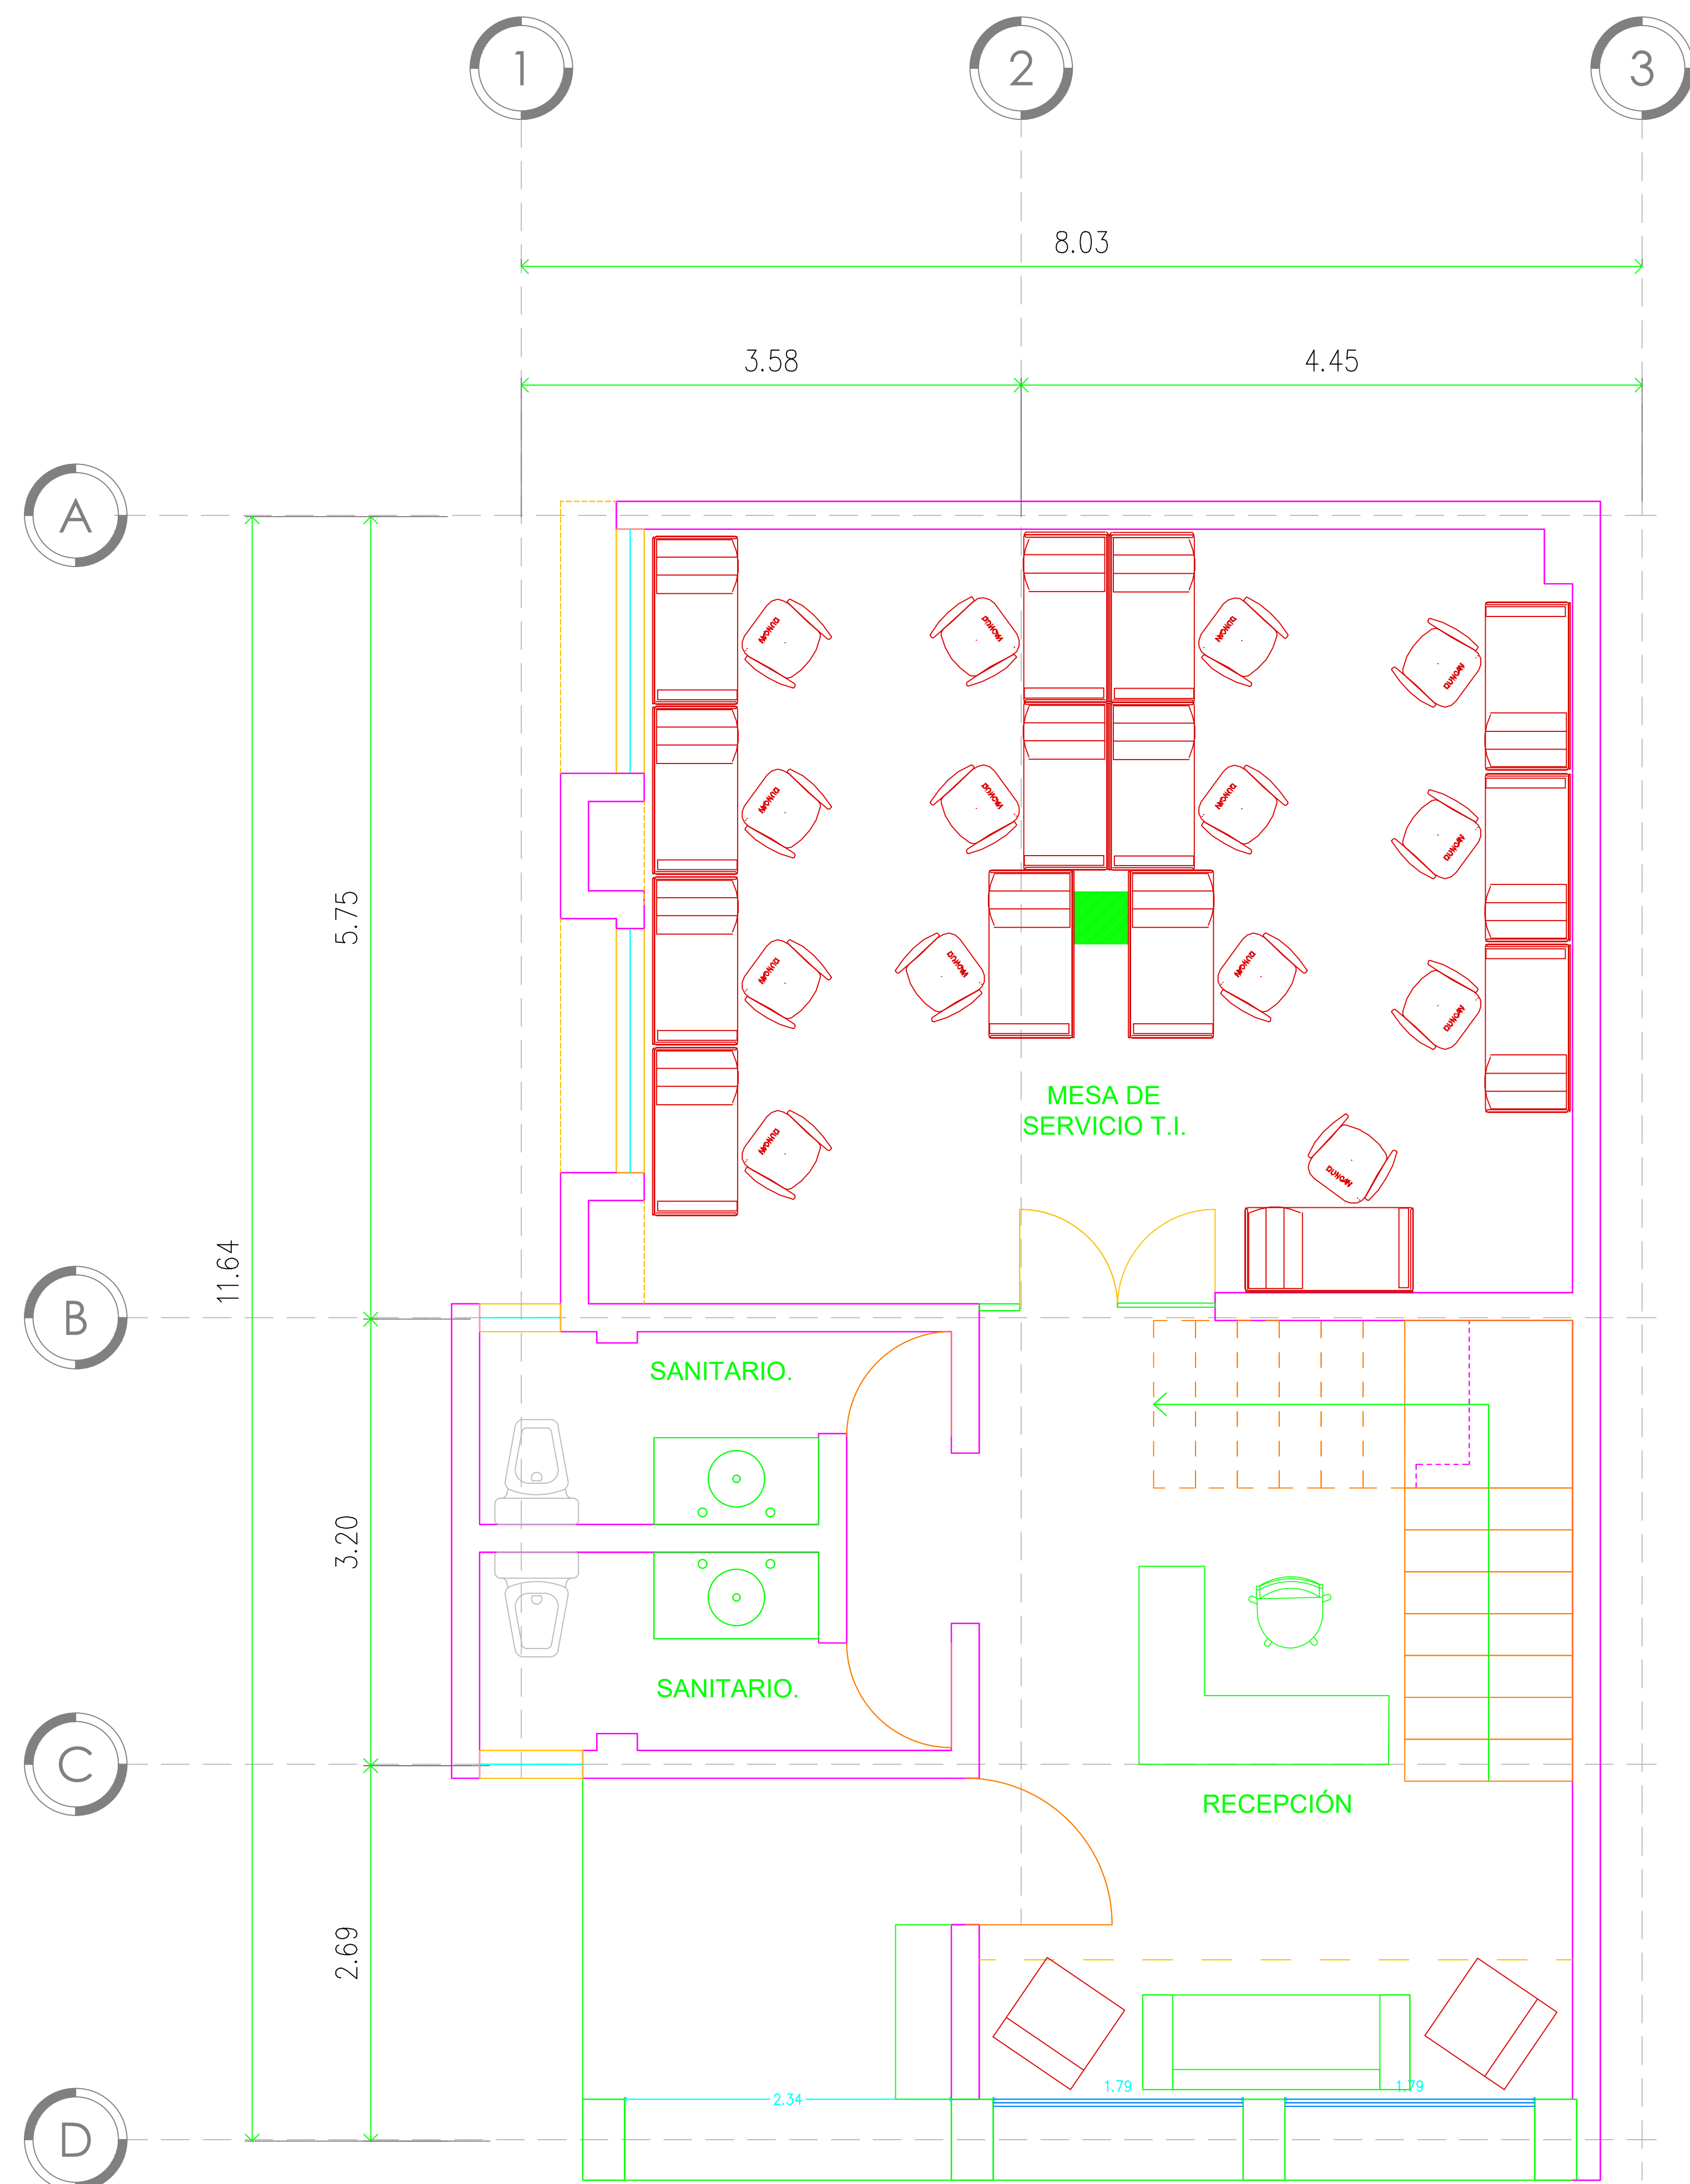

PLANTA BAJA

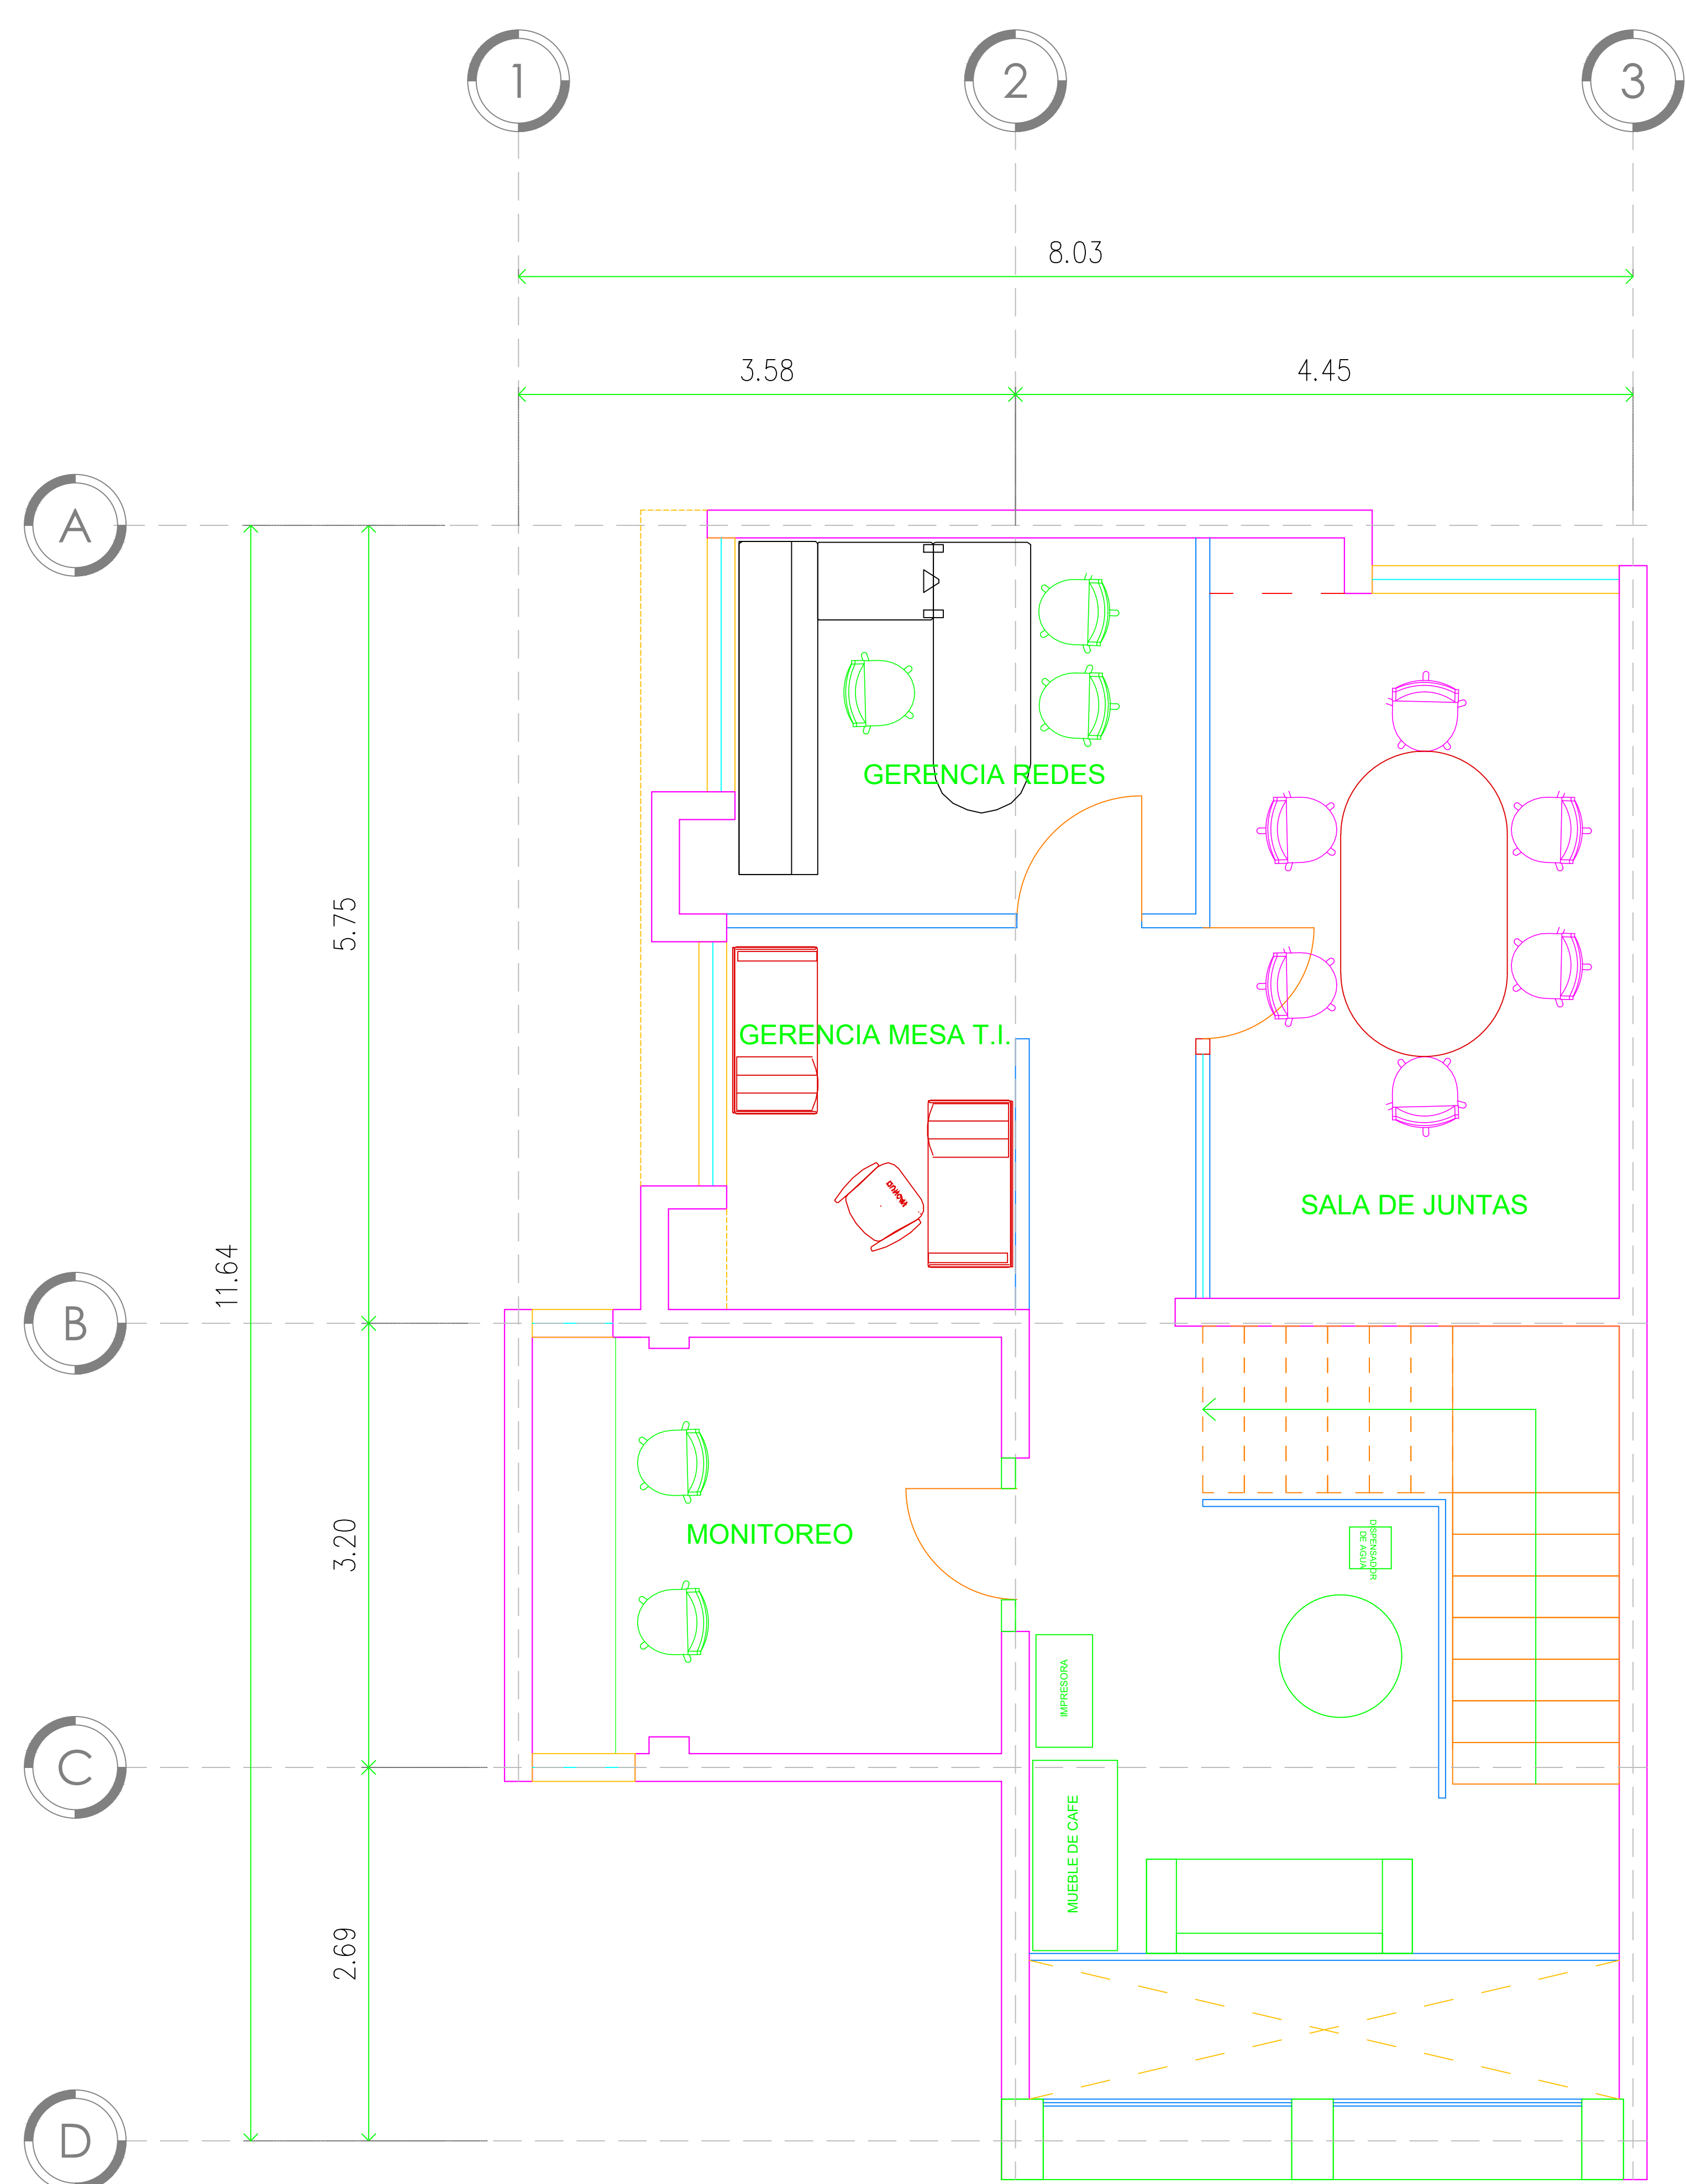

PRIMER PISO

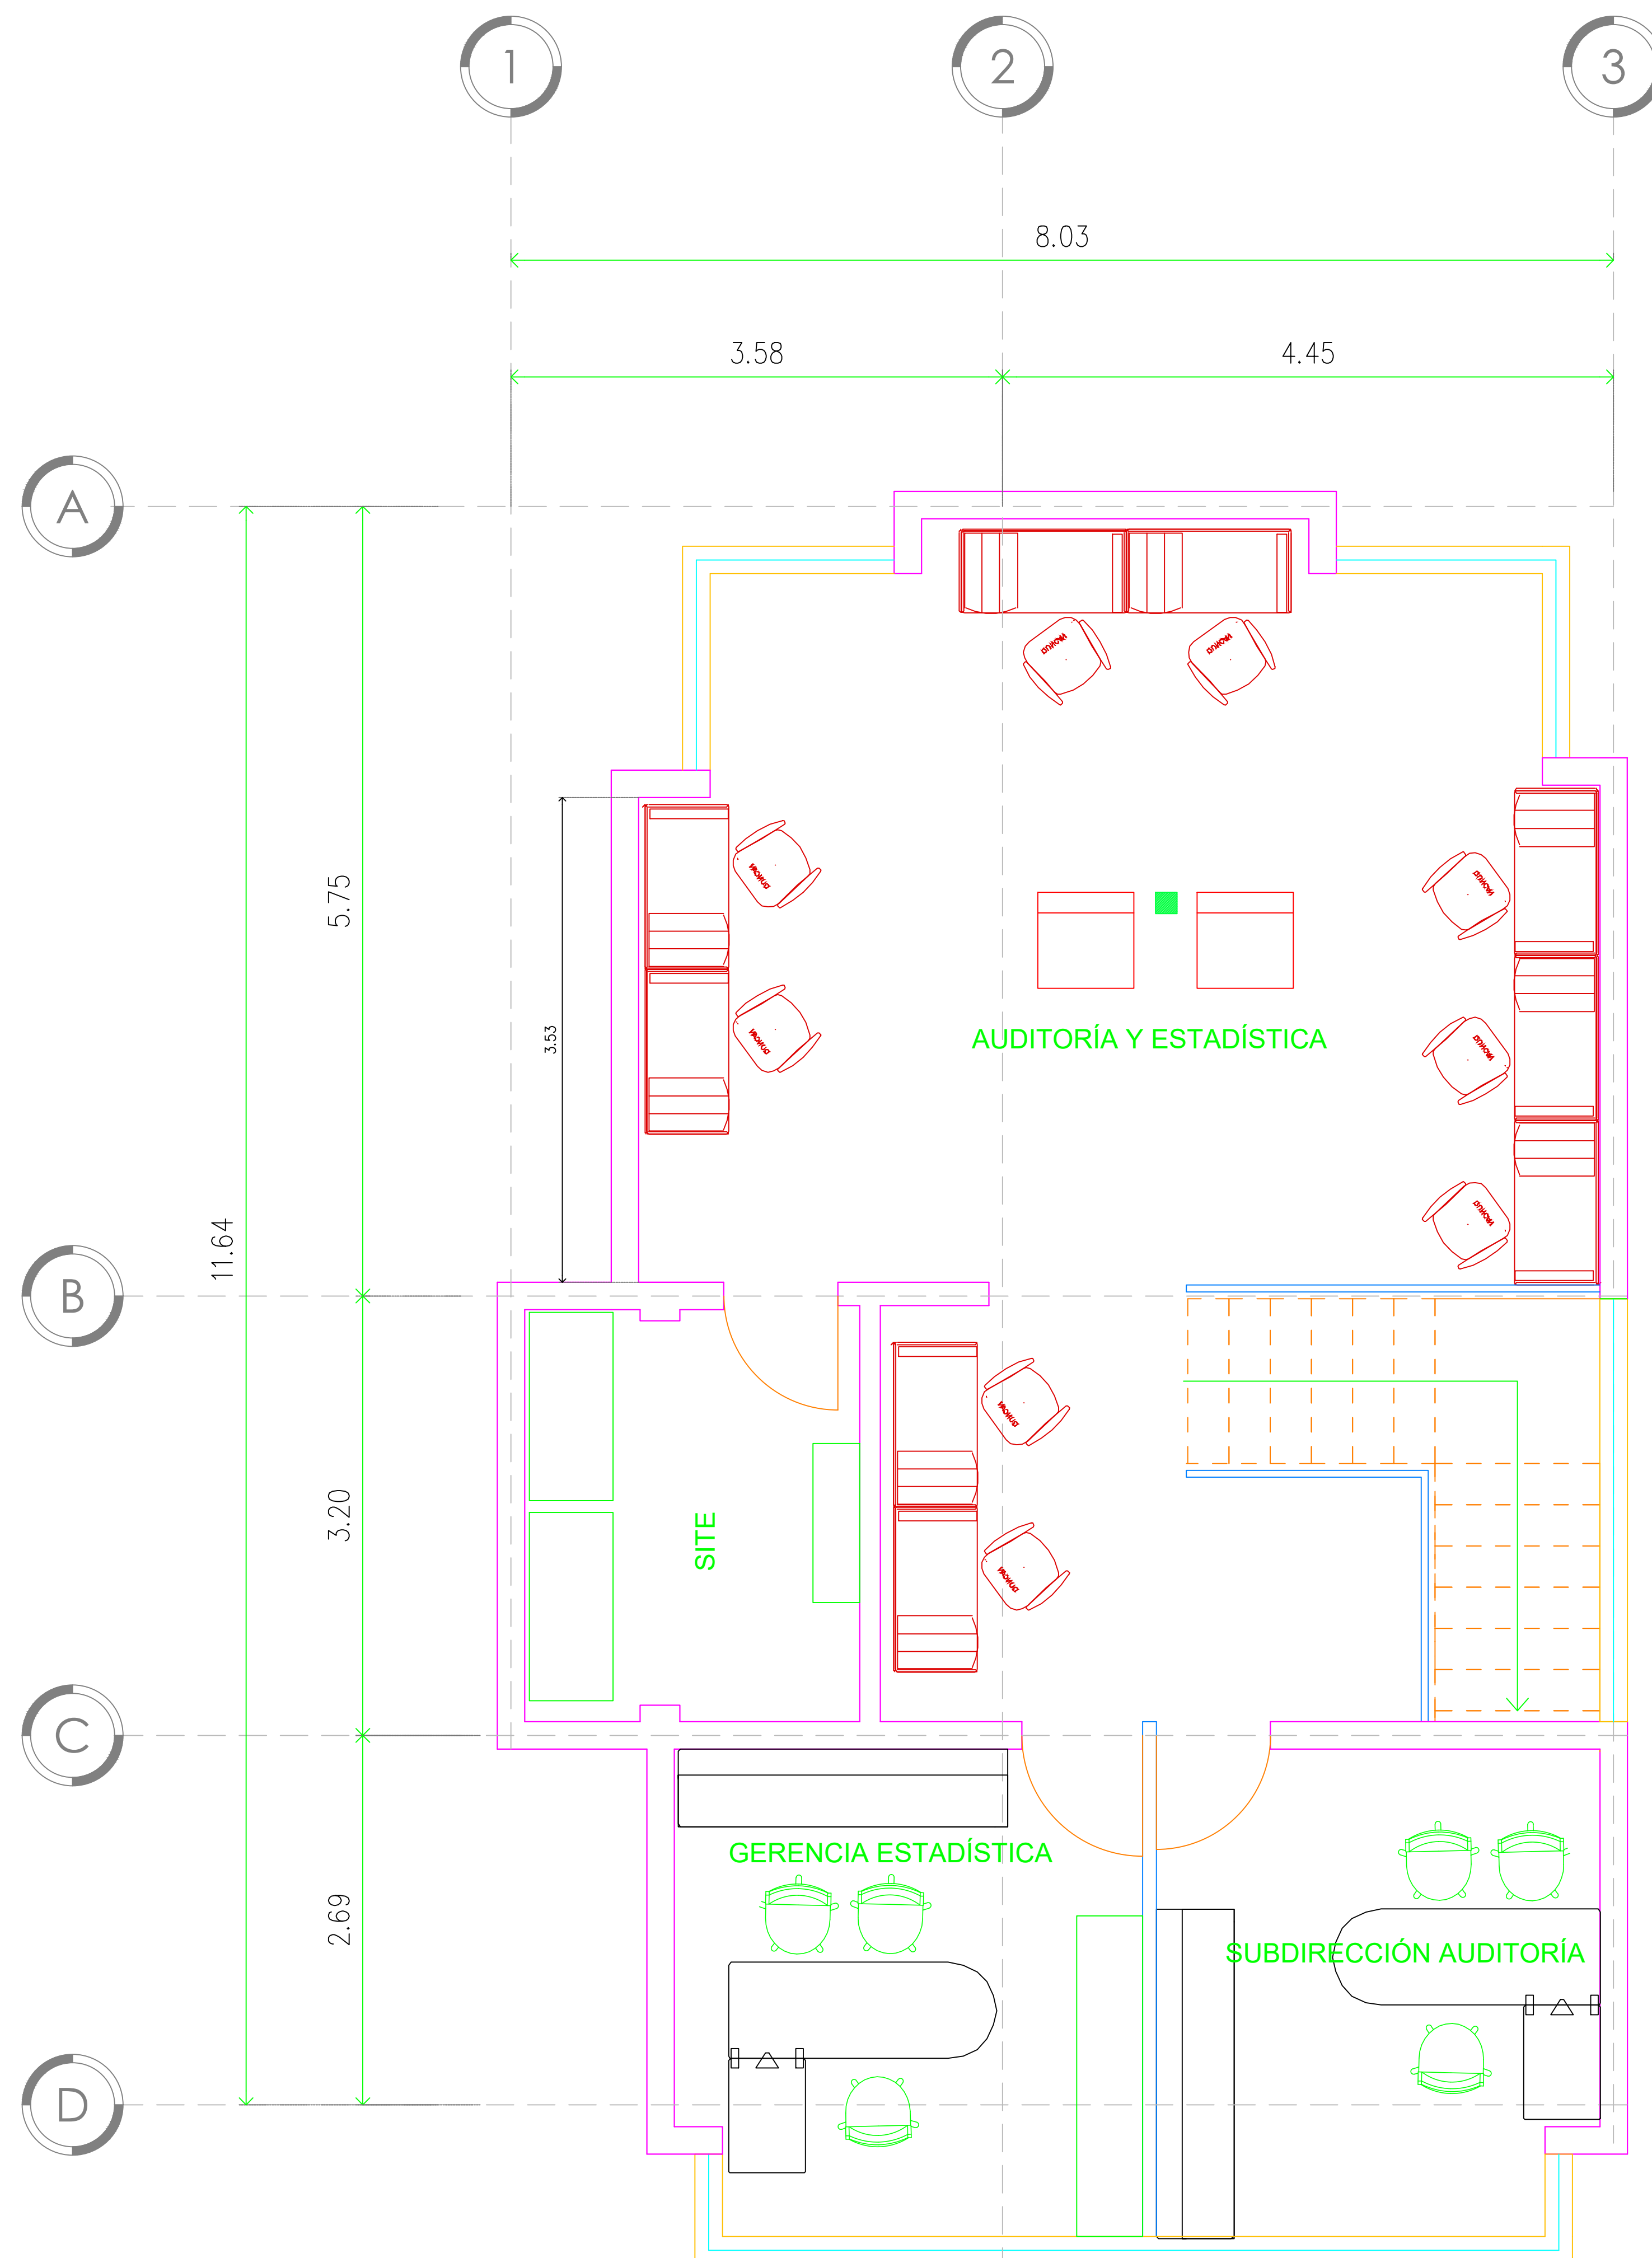

SEGUNDO PISO