




RR ARQUITECTOS


LOCALIZACIÓN:

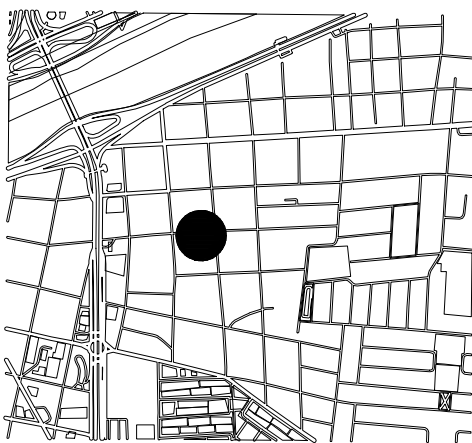

DIRECCIÓN:

José María Morales 2010A, Caracol, 64810 Monterrey, N.L.

ORIENTACIÓN:

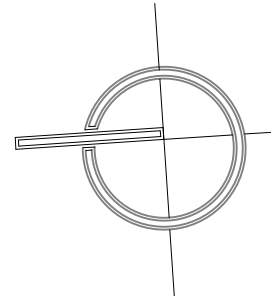

NOTAS:

- *COTACIONES EN METROS.
- *MIDIR EN METROS.
- *NO DE TOMAR COTAS A ESCALA DE ESTE PLANO.
- *LAS COTAS SON A PARAL.
- *ESTE PLANO DEBE SER COMPLEMENTADO CON LOS CORRESPONDIENTES PLANOS DE ELEVACIONES VERTICALES Y SECCIONES, CALAJEROS DISORDENADA OBRERA CONECTADOS CON LA DIRECCION DE LA OBRA.

CONVENCIONES:

- H.S.L. NIVEL MATERIAL DE TERRENO
- H.P.T. NIVEL DE PISO TERMINADO
- H.A. NIVEL DE BANQUETA
- H.A.T. NIVEL DE AREA VERDE
- H.S.L. NIVEL SUPERIOR DE LOSA
- H.S.L. NIVEL INFERIOR DE LOSA

SÍMBOLOS:

- línea punteada: LÍNEA LIMITE DE PROPIEDAD
- línea punteada: LÍNEA CORTE ARQUITECTÓNICO
- línea punteada: LÍNEA NIVEL ADJUSTADO
- línea punteada: LÍNEA PISO DE LUC
- línea punteada: LÍNEA SEÑALIZACION DE AYUDADA
- línea punteada: LÍNEA REMATADO
- línea punteada: LÍNEA ACOTACION DE AREA
- línea punteada: LÍNEA ACOTACION ELECTRICA
- línea punteada: LÍNEA ACOTACION DE AGUA
- línea punteada: LÍNEA DESAGUADA SANITARIA
- línea punteada: LÍNEA ACOTACION TELEFONICA
- línea punteada: LÍNEA ALUMINADO PUBLICO
- línea punteada: LÍNEA PUESTO DE TELEFONO
- línea punteada: LÍNEA FOTOGRAFIA
- línea punteada: LÍNEA CENTRO DE CARGA
- línea punteada: LÍNEA SALIDA DE MURO
- línea punteada: LÍNEA SALIDA EN BUELO
- línea punteada: LÍNEA SALIDA EN CILLO

ÁREA CONSTRUCCIÓN	160 M2	
ÁREA LIBRE		
ÁREA DE ABSORCIÓN		

Mo.	REVISIÓN	FECHA:
A	PRESENTACIÓN PLANTAS ARQUITECTONICAS	01/01/2025
B	PRESENTACIÓN PLANTAS ARQUITECTONICAS	12/01/2025
C		
D		

PROYECTO:
BODEGA CARACOL

PLANO:
CORTE Y ELEVACION ARQUITECTONICA

CLIENTE:
ING. CHRISTIAN MARTÍNEZ

DISEÑO:
ARQ. REYNALDO ADOLFO BLANCO PALOMO


APROBÓ:
ING. CHRISTIAN MARTÍNEZ

ACOTACIONES:	METROS	ESCALA:	1:50
FECHA:	12-JUL-25	REVISIÓN:	REV. A

CLAVE:


BOC-AQN-02

NO TOMAR COTAS CON ESCALIMETRO

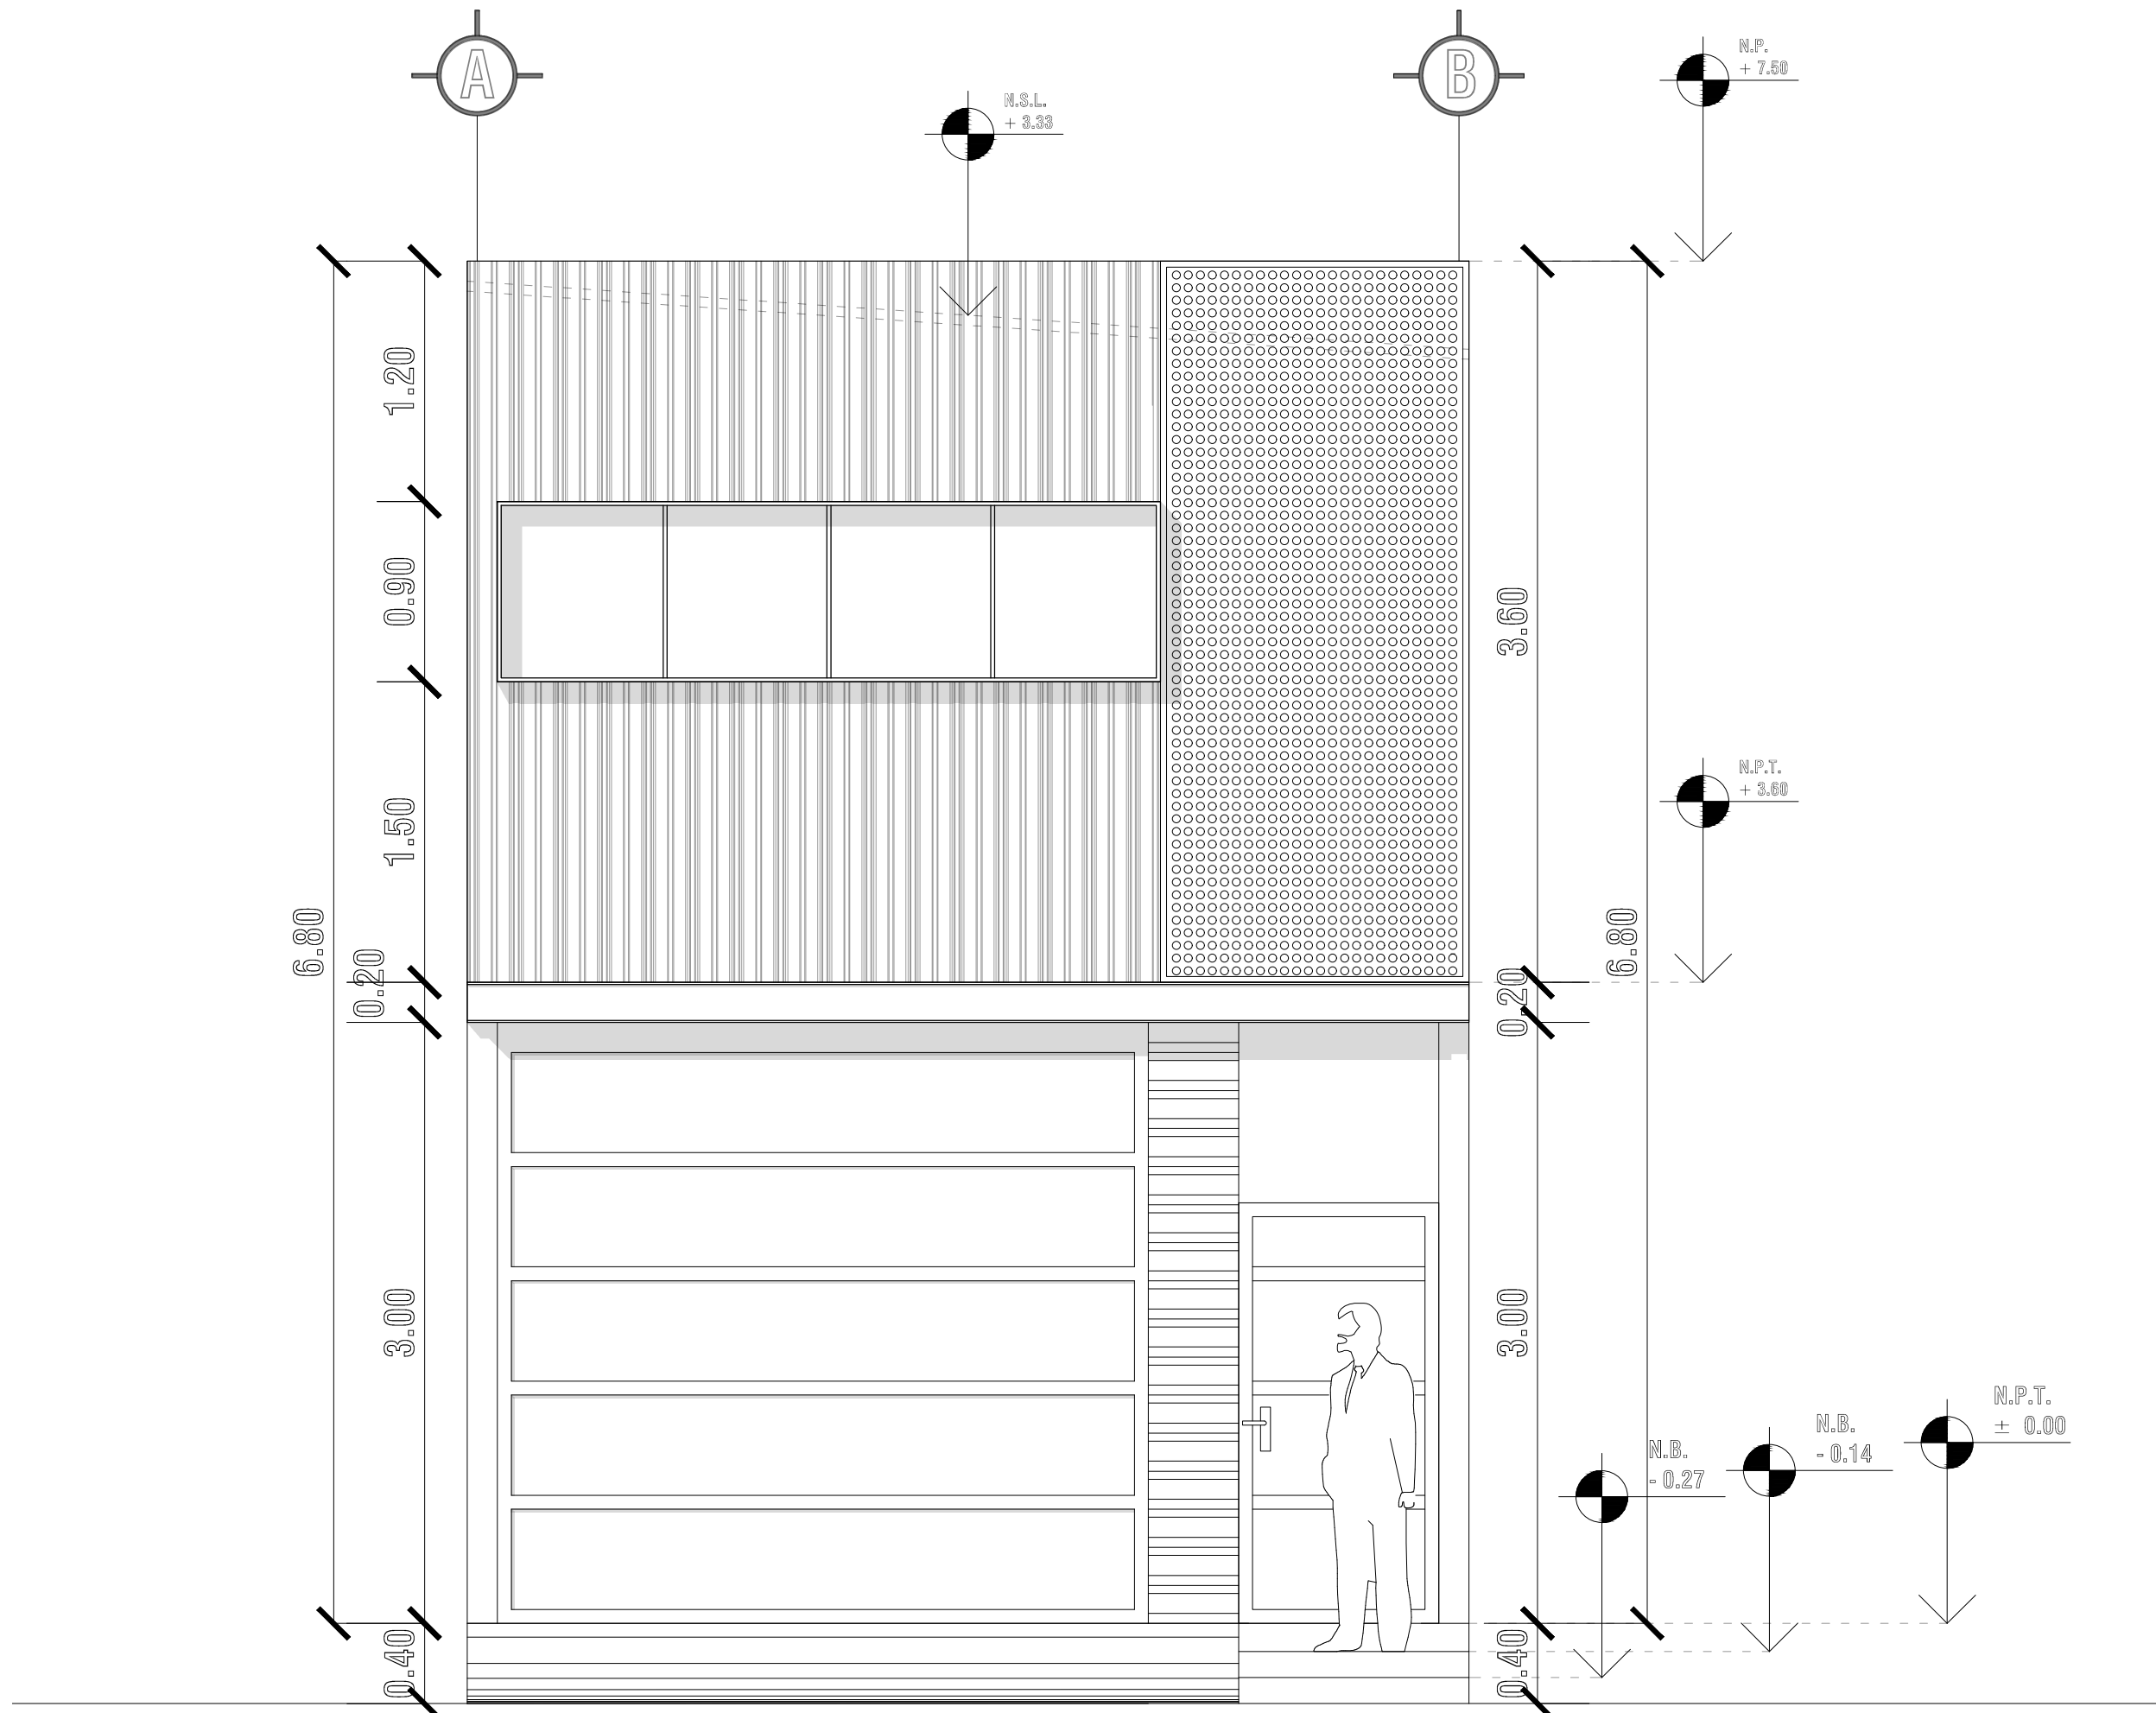

3 ELEVACION FRONTAL

ESC S:E

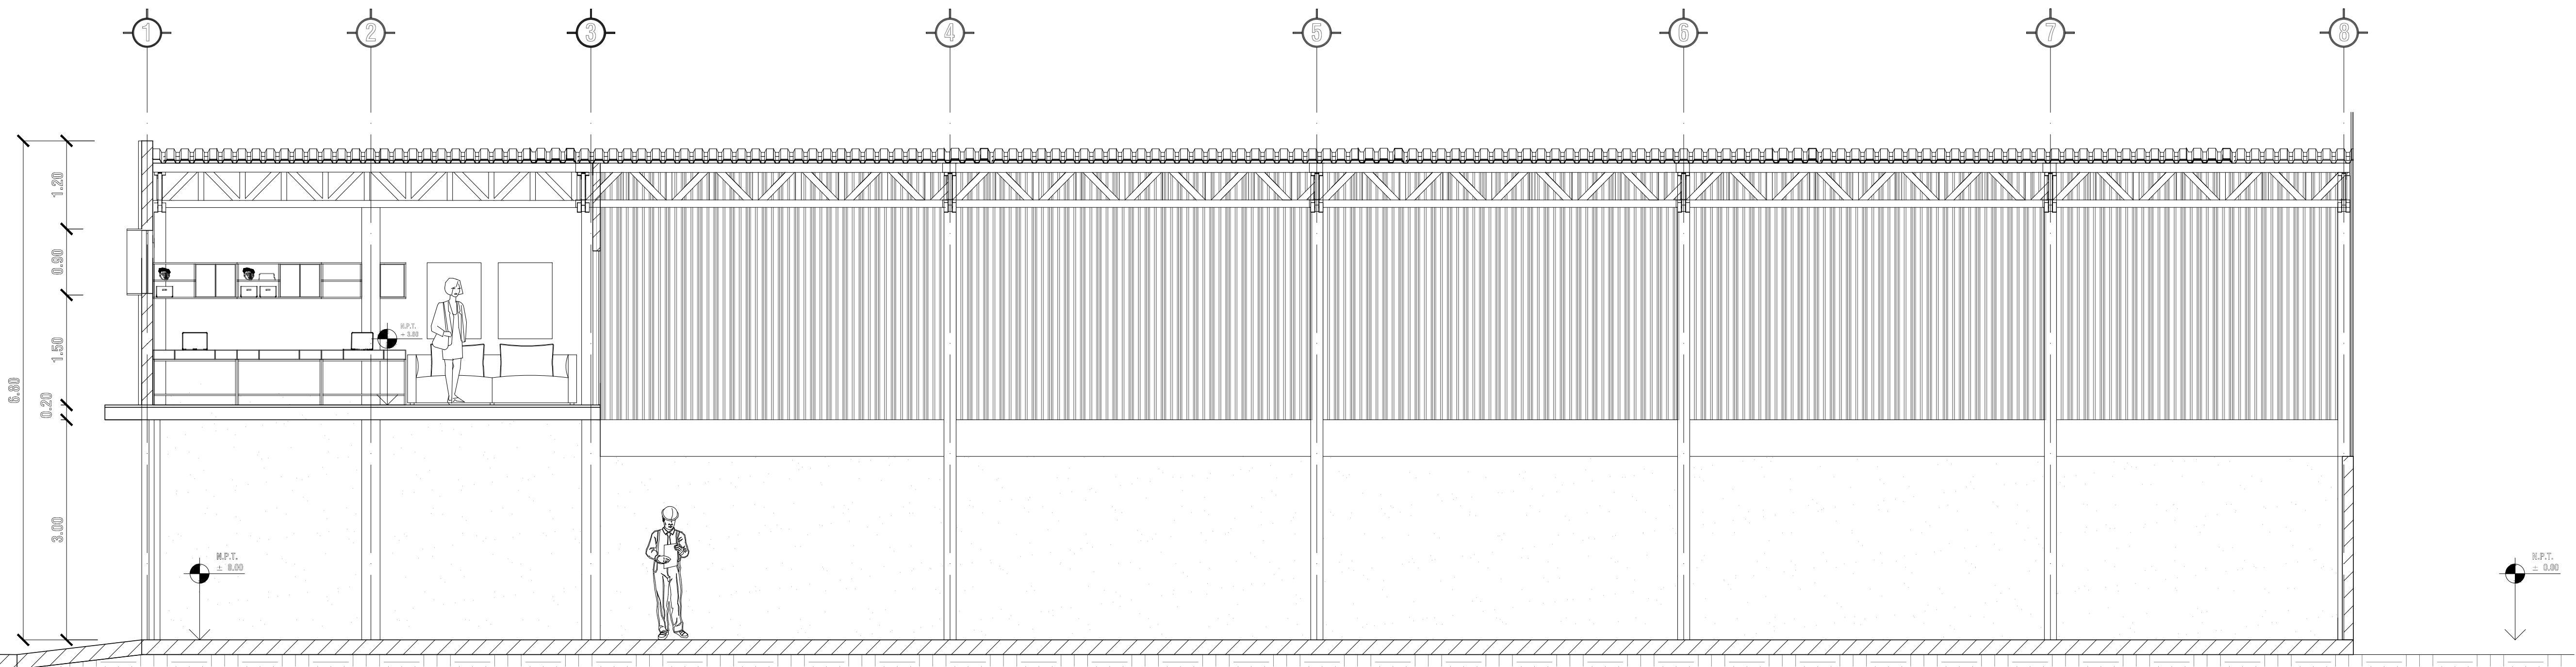

4 CORTE TRANSVERSAL

ESC 1:50