NORTE

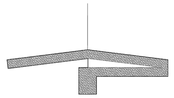

Informes: Laura Vásquez del Mercado
333-170-45-59

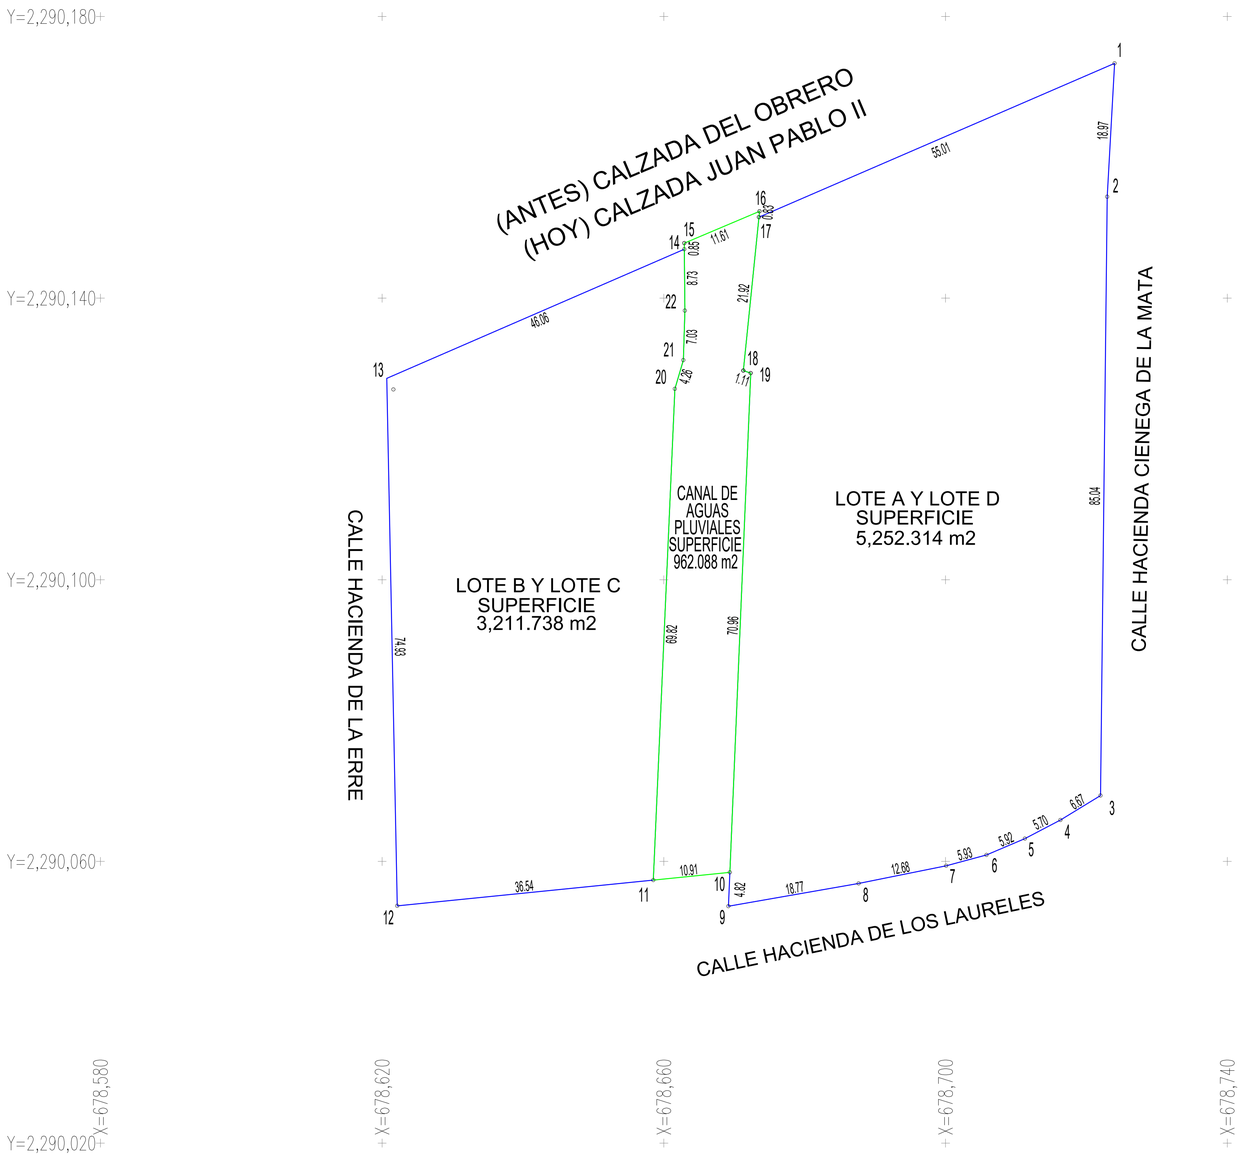

CUADRO DE CONSTRUCCION POLIGONO FUSIONADO LOTE A Y LOTE D

LADO EST	LADO PV	RUMBO	DISTANCIA	V	COORDENADAS Y	COORDENADAS X
				1	2,290,173.3456	678,723.9990
1	2	S 03°08'49.89" W	18.974	2	2,290,154.3997	678,722.9573
2	3	S 00°38'07.09" W	85.040	3	2,290,069.3645	678,722.0144
3	4	S 58°38'24.30" W	6.672	4	2,290,065.8921	678,716.3168
4	5	S 62°18'25.73" W	5.702	5	2,290,063.2421	678,711.2678
5	6	S 66°59'41.63" W	5.919	6	2,290,060.9287	678,705.8191
6	7	S 74°52'45.95" W	5.931	7	2,290,059.3816	678,700.0934
7	8	S 78°36'21.10" W	12.680	8	2,290,056.8766	678,687.6635
8	9	S 80°03'08.24" W	18.772	9	2,290,053.6337	678,669.1734
9	10	N 02°23'37.90" E	4.819	10	2,290,058.4485	678,669.3746
10	19	N 02°23'37.90" E	70.964	19	2,290,129.3507	678,672.3387
19	18	N 71°17'16.01" W	1.113	18	2,290,129.7077	678,671.2846
18	17	N 05°49'55.90" E	21.916	17	2,290,151.5102	678,673.5116
17	1	N 66°36'42.88" E	55.007	1	2,290,173.3456	678,723.9990

SUPERFICIE = 5,252.314 m2

CUADRO DE CONSTRUCCION POLIGONO CANAL AGUAS PLUVIALES

LADO EST	LADO PV	RUMBO	DISTANCIA	V	COORDENADAS Y	COORDENADAS X
				10	2,290,058.4485	678,669.3746
10	11	S 84°15'04.56" W	10.907	11	2,290,057.3551	678,658.5133
11	20	N 02°47'45.29" E	69.824	20	2,290,127.1125	678,661.5738
20	21	N 16°17'42.83" E	4.261	21	2,290,131.2002	678,662.7688
21	22	N 01°48'34.28" E	7.031	22	2,290,138.2270	678,662.9908
22	14	N 00°34'12.58" E	8.729	14	2,290,146.9563	678,662.9096
14	15	N 02°42'52.60" E	0.854	15	2,290,147.8102	678,662.9016
15	16	N 67°03'14.84" E	11.613	16	2,290,152.3379	678,673.5961
16	17	S 05°49'55.90" W	0.832	17	2,290,151.5102	678,673.5116
17	18	S 05°49'55.90" W	21.916	18	2,290,129.7077	678,671.2846
18	19	S 71°17'16.01" E	1.113	19	2,290,129.3507	678,672.3387
19	1	S 02°23'37.90" W	70.964	1	2,290,058.4485	678,669.3746

SUPERFICIE = 962.088 m2

CUADRO DE CONSTRUCCION POLIGONO LOTE B Y LOTE C

LADO EST	LADO PV	RUMBO	DISTANCIA	V	COORDENADAS Y	COORDENADAS X
				11	2,290,057.3551	678,658.5133
11	12	S 84°15'04.56" W	36.542	12	2,290,053.6948	678,622.1549
12	13	N 00°25'48.88" W	74.933	13	2,290,128.6133	678,620.6514
13	14	N 66°44'17.26" E	46.067	14	2,290,146.9563	678,662.9096
14	22	S 00°34'12.58" W	8.729	22	2,290,138.2270	678,662.9908
22	21	S 01°48'34.28" W	7.031	21	2,290,131.2002	678,662.7688
21	20	S 16°17'42.83" W	4.261	20	2,290,127.1125	678,661.5738
20	11	S 02°47'45.29" W	69.824	11	2,290,057.2905	678,657.8719

SUPERFICIE = 3,211.738 m2

CROQUIS DE LOCALIZACION

ESCALA GRAFICA

0 1 2 10 20 40 60

ACOTACIONES EN METROS
ESCALA 1:400

CONTENIDO

POLIGONO DE PROPIEDAD
COTAS
SUPERFICIE
COLINDANTES
CUADRO DE CONSTRUCCION (COORDENADAS UTM)
CUADRO DE DATOS

SIMBOLOGIA

- LUMINARIA
- REGISTRO LUMINARIA
- REGISTRO TELMEX
- REGISTRO COMISION FEDERAL DE ELECTRICIDAD
- REGISTRO DRENAJE
- ESTACION NIVEL
- ARBOL
- PALMERA
- REGISTRO AGUA POTABLE
- REGISTRO MEGACABLE
- REGISTRO CABLEVISION

REALIZO

CUADRO DE DATOS

PROPIETARIO:

UBICACION:
LOTE A,LOTE B,LOTE C, LOTE D Y LOTE E DE LA MANZANA K' DE LA UNIDAD HABITACIONAL TETLAN RIO VERDE
GUADALAJARA, JALISCO

TITULO:

LEVANTAMIENTO TOPOGRAFICO DE UN PREDIO

01

ESCALA:	FECHA:	LEVANTO:	CALCULO:		REVISO:
1:400	ENERO 2024	ING.JMEM	ING.JMEM		ING.JMEM