


Planta de conjunto de lotificación

Fraccionamiento Michel Blanc Meyer

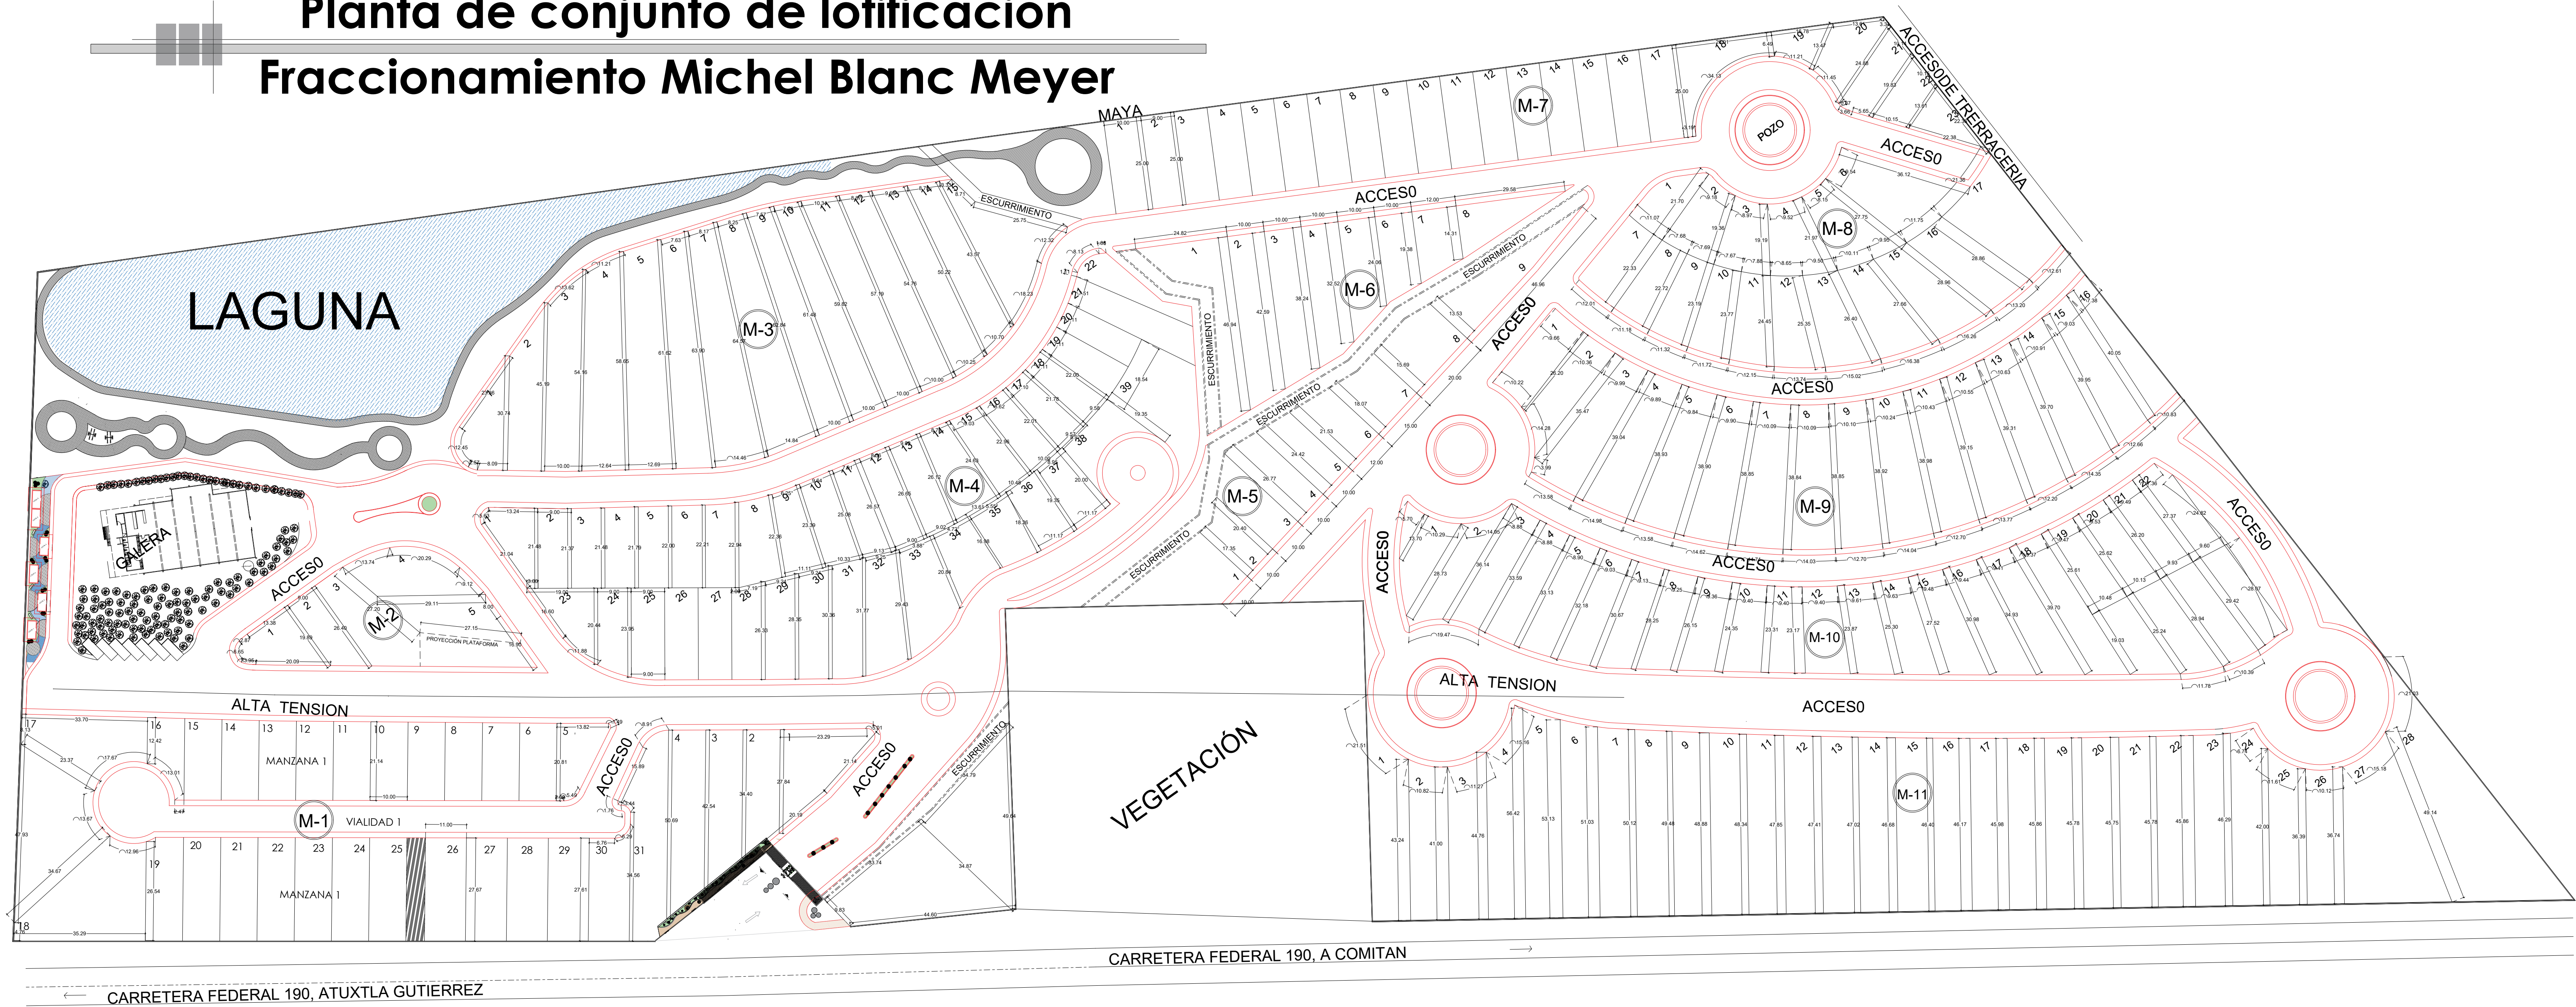

Nº DE MANZANA	Nº DE LOTE	ÁREA	TIPO
MANZANA 1	LOTE 1	470.34 M2	IRREGULAR
	LOTE 2	327.28 M2	
	LOTE 3	403.70 M2	
	LOTE 4	485.15 M2	
	LOTE 5	255.99 M2	
	LOTE 6	208.40 M2	
	LOTE 7	208.97 M2	REGULAR 10X20
	LOTE 8	209.72 M2	
	LOTE 9	210.38 M2	
	LOTE 10	211.03 M2	
	LOTE 11	212.00 M2	
	LOTE 12	212.56 M2	
	LOTE 13	213.24 M2	IRREGULAR
	LOTE 14	215.35 M2	
	LOTE 15	217.88 M2	
	LOTE 16	196.38 M2	
	LOTE 17	491.38 M2	
	LOTE 18	714.09 M2	REGULAR 10X20
	LOTE 19	256.49 M2	
	LOTE 20	276.58 M2	
	LOTE 21	276.99 M2	
	LOTE 22	276.50 M2	
	LOTE 23	274.01 M2	IRREGULAR
	LOTE 24	275.82 M2	
	LOTE 25	275.63 M2	
	LOTE 26	302.87 M2	
	LOTE 27	302.80 M2	
	LOTE 28	302.41 M2	IRREGULAR
	LOTE 29	302.18 M2	
	LOTE 30	305.84 M2	
	LOTE 31	500.27 M2	
	LOTE 32	500.27 M2	
MANZANA 2	LOTE 1	243.75 M2	IRREGULAR
	LOTE 2	208.36 M2	
	LOTE 3	364.30 M2	
	LOTE 4	349.63 M2	
	LOTE 5	306.74 M2	
MANZANA 3	LOTE 1	279.53 M2	IRREGULAR
	LOTE 2	380.63 M2	
	LOTE 3	501.89 M2	
	LOTE 4	444.51 M2	
	LOTE 5	488.08 M2	
	LOTE 6	568.11 M2	
	LOTE 7	725.46 M2	
	LOTE 8	780.78 M2	
	LOTE 9	544.48 M2	
	LOTE 10	525.54 M2	
	LOTE 11	585.05 M2	
	LOTE 12	518.71 M2	
	LOTE 13	508.38 M2	
	LOTE 14	439.56 M2	
	LOTE 15	497.63 M2	

Nº DE MANZANA	Nº DE LOTE	ÁREA	TIPO
MANZANA 4	LOTE 1	222.97 M2	IRREGULAR
	LOTE 2	192.40 M2	
	LOTE 3	193.45 M2	
	LOTE 4	194.97 M2	
	LOTE 5	197.07 M2	
	LOTE 6	198.94 M2	
	LOTE 7	202.26 M2	REGULAR 10X20
	LOTE 8	240.33 M2	
	LOTE 9	214.61 M2	
	LOTE 10	241.18 M2	
	LOTE 11	218.92 M2	
	LOTE 12	234.01 M2	IRREGULAR
	LOTE 13	237.42 M2	
	LOTE 14	282.40 M2	
	LOTE 15	229.23 M2	
	LOTE 16	208.51 M2	
	LOTE 17	182.24 M2	REGULAR 10X20
	LOTE 18	182.23 M2	
	LOTE 19	183.74 M2	
	LOTE 20	168.36 M2	
	LOTE 21	322.18 M2	
	LOTE 22	255.87 M2	IRREGULAR
	LOTE 23	280.04 M2	
	LOTE 24	203.03 M2	
	LOTE 25	220.64 M2	
	LOTE 26	222.30 M2	
	LOTE 27	220.50 M2	IRREGULAR
	LOTE 28	224.89 M2	
	LOTE 29	246.09 M2	
	LOTE 30	264.21 M2	
	LOTE 31	261.19 M2	
MANZANA 5	LOTE 1	293.29 M2	IRREGULAR
	LOTE 2	293.29 M2	
	LOTE 3	250.09 M2	
	LOTE 4	258.65 M2	
	LOTE 5	229.77 M2	
	LOTE 6	230.78 M2	
	LOTE 7	244.91 M2	
	LOTE 8	304.98 M2	
	LOTE 9	321.27 M2	

Nº DE MANZANA	Nº DE LOTE	ÁREA	TIPO
MANZANA 6	LOTE 1	301.30 M2	IRREGULAR
	LOTE 2	260.50 M2	
	LOTE 3	449.45 M2	
	LOTE 4	425.84 M2	
	LOTE 5	381.45 M2	
MANZANA 7	LOTE 6	455.25 M2	REGULAR 10X20
	LOTE 7	237.35 M2	
	LOTE 8	258.17 M2	
	LOTE 9	280.32 M2	
	LOTE 10	250.00 M2	
	LOTE 11	225.00 M2	REGULAR 10X20
	LOTE 12	225.00 M2	
	LOTE 13	225.00 M2	
	LOTE 14	225.00 M2	
	LOTE 15	225.00 M2	
MANZANA 8	LOTE 16	225.00 M2	IRREGULAR
	LOTE 17	225.00 M2	
	LOTE 18	225.00 M2	
	LOTE 19	225.00 M2	
	LOTE 20	225.00 M2	
	LOTE 21	225.00 M2	IRREGULAR
	LOTE 22	225.00 M2	
	LOTE 23	225.00 M2	
	LOTE 24	225.00 M2	
	LOTE 25	225.00 M2	
	LOTE 26	225.00 M2	IRREGULAR
	LOTE 27	225.00 M2	
	LOTE 28	225.00 M2	
	LOTE 29	225.00 M2	
	LOTE 30	225.00 M2	
	LOTE 31	225.00 M2	
	LOTE 32	225.00 M2	

Nº DE MANZANA	Nº DE LOTE	ÁREA	TIPO
MANZANA 9	LOTE 1	260.50 M2	IRREGULAR
	LOTE 2	218.54 M2	
	LOTE 3	449.45 M2	
	LOTE 4	483.81 M2	
	LOTE 5	455.25 M2	
	LOTE 6	474.11 M2	
	LOTE 7	482.05 M2	
	LOTE 8	446.29 M2	
	LOTE 9	443.19 M2	
	LOTE 10	472.32 M2	
MANZANA 10	LOTE 11	450.39 M2	IRREGULAR
	LOTE 12	474.71 M2	
	LOTE 13	446.52 M2	
	LOTE 14	495.66 M2	
	LOTE 15	426.81 M2	
	LOTE 16	359.49 M2	
	LOTE 17	254.54 M2	
	LOTE 18	285.14 M2	
	LOTE 19	321.40 M2	
	LOTE 20	319.87 M2	
	LOTE 21	313.38 M2	
	LOTE 22	342.27 M2	

Nº DE MANZANA	Nº DE LOTE	ÁREA	TIPO
MANZANA 11	LOTE 1	514.44 M2	IRREGULAR
	LOTE 2	434.26 M2	
	LOTE 3	440.53 M2	
	LOTE 4	509.82 M2	
	LOTE 5	544.93 M2	
	LOTE 6	520.11 M2	
	LOTE 7	500.00 M2	
	LOTE 8	497.94 M2	
	LOTE 9	491.78 M2	
	LOTE 10	486.05 M2	
	LOTE 11	480.87 M2	
	LOTE 12	474.21 M2	
	LOTE 13	472.04 M2	
	LOTE 14	468.47 M2	
	LOTE 15	465.39 M2	
	LOTE 16	465.17 M2	
	LOTE 17	460.38 M2	
	LOTE 18	459.19 M2	
	LOTE 19	457.94 M2	
	LOTE 20	457.61 M2	
	LOTE 21	457.57 M2	
	LOTE 22	458.12 M2	
	LOTE 23	459.42 M2	
	LOTE 24	459.62 M2	
	LOTE 25	385.66 M2	
	LOTE 26	364.47 M2	
	LOTE 27	361.85 M2	
	LOTE 28	1219.15 M2	
TIPO DE ÁREA		ÁREA	TOTAL
POLÍGONO GENERAL		118,452.27 M2	118,450.27 M2
VIALIDADES		28720.81 M2	
CASA CLUB		901.71 M2	
LAGUNA		5908.86 M2	
TROTAVIA		1005.04 M2	
ÁREA RECREATIVA		2786.09 M2	
ÁREA VERDE		1174.23 M2	
LOTIFICACIÓN		73133.50 M2	
CASETAS		275.50 M2	
ACCESO		719.59 M2	
ÁREA LIBRE		3105.35 M2	

NOMENCLATURA	
MANZANA 1	1-32 LOTES
MANZANA 2	1-5 LOTES
MANZANA 3	1-15 LOTES
MANZANA 4	1-39 LOTES
MANZANA 5	1-9 LOTES
MANZANA 6	1-8 LOTES
MANZANA 7	1-23 LOTES
MANZANA 8	1-17 LOTES
MANZANA 9	1-16 LOTES
MANZANA 10	1-22 LOTES
MANZANA 11	1-28 LOTES
TOTAL: 217 LOTES	