

Calculó:
Ing. Juan Luis Hiraes Casillas
Cedula profesional: 6601723

DATOS DEL PROYECTO

Propietario

Dirección

El Centenario, La Paz, B. C. S.

Localización



Clave

D.R.O.

Ing. Luis Gibrán Urenda
Jiménez

Sellos y firmas

Plano

CONJUNTO

Esc/Acot


Plantas 1:75

Fecha 31/07/2025


102 plane

ARQ-01

1/3

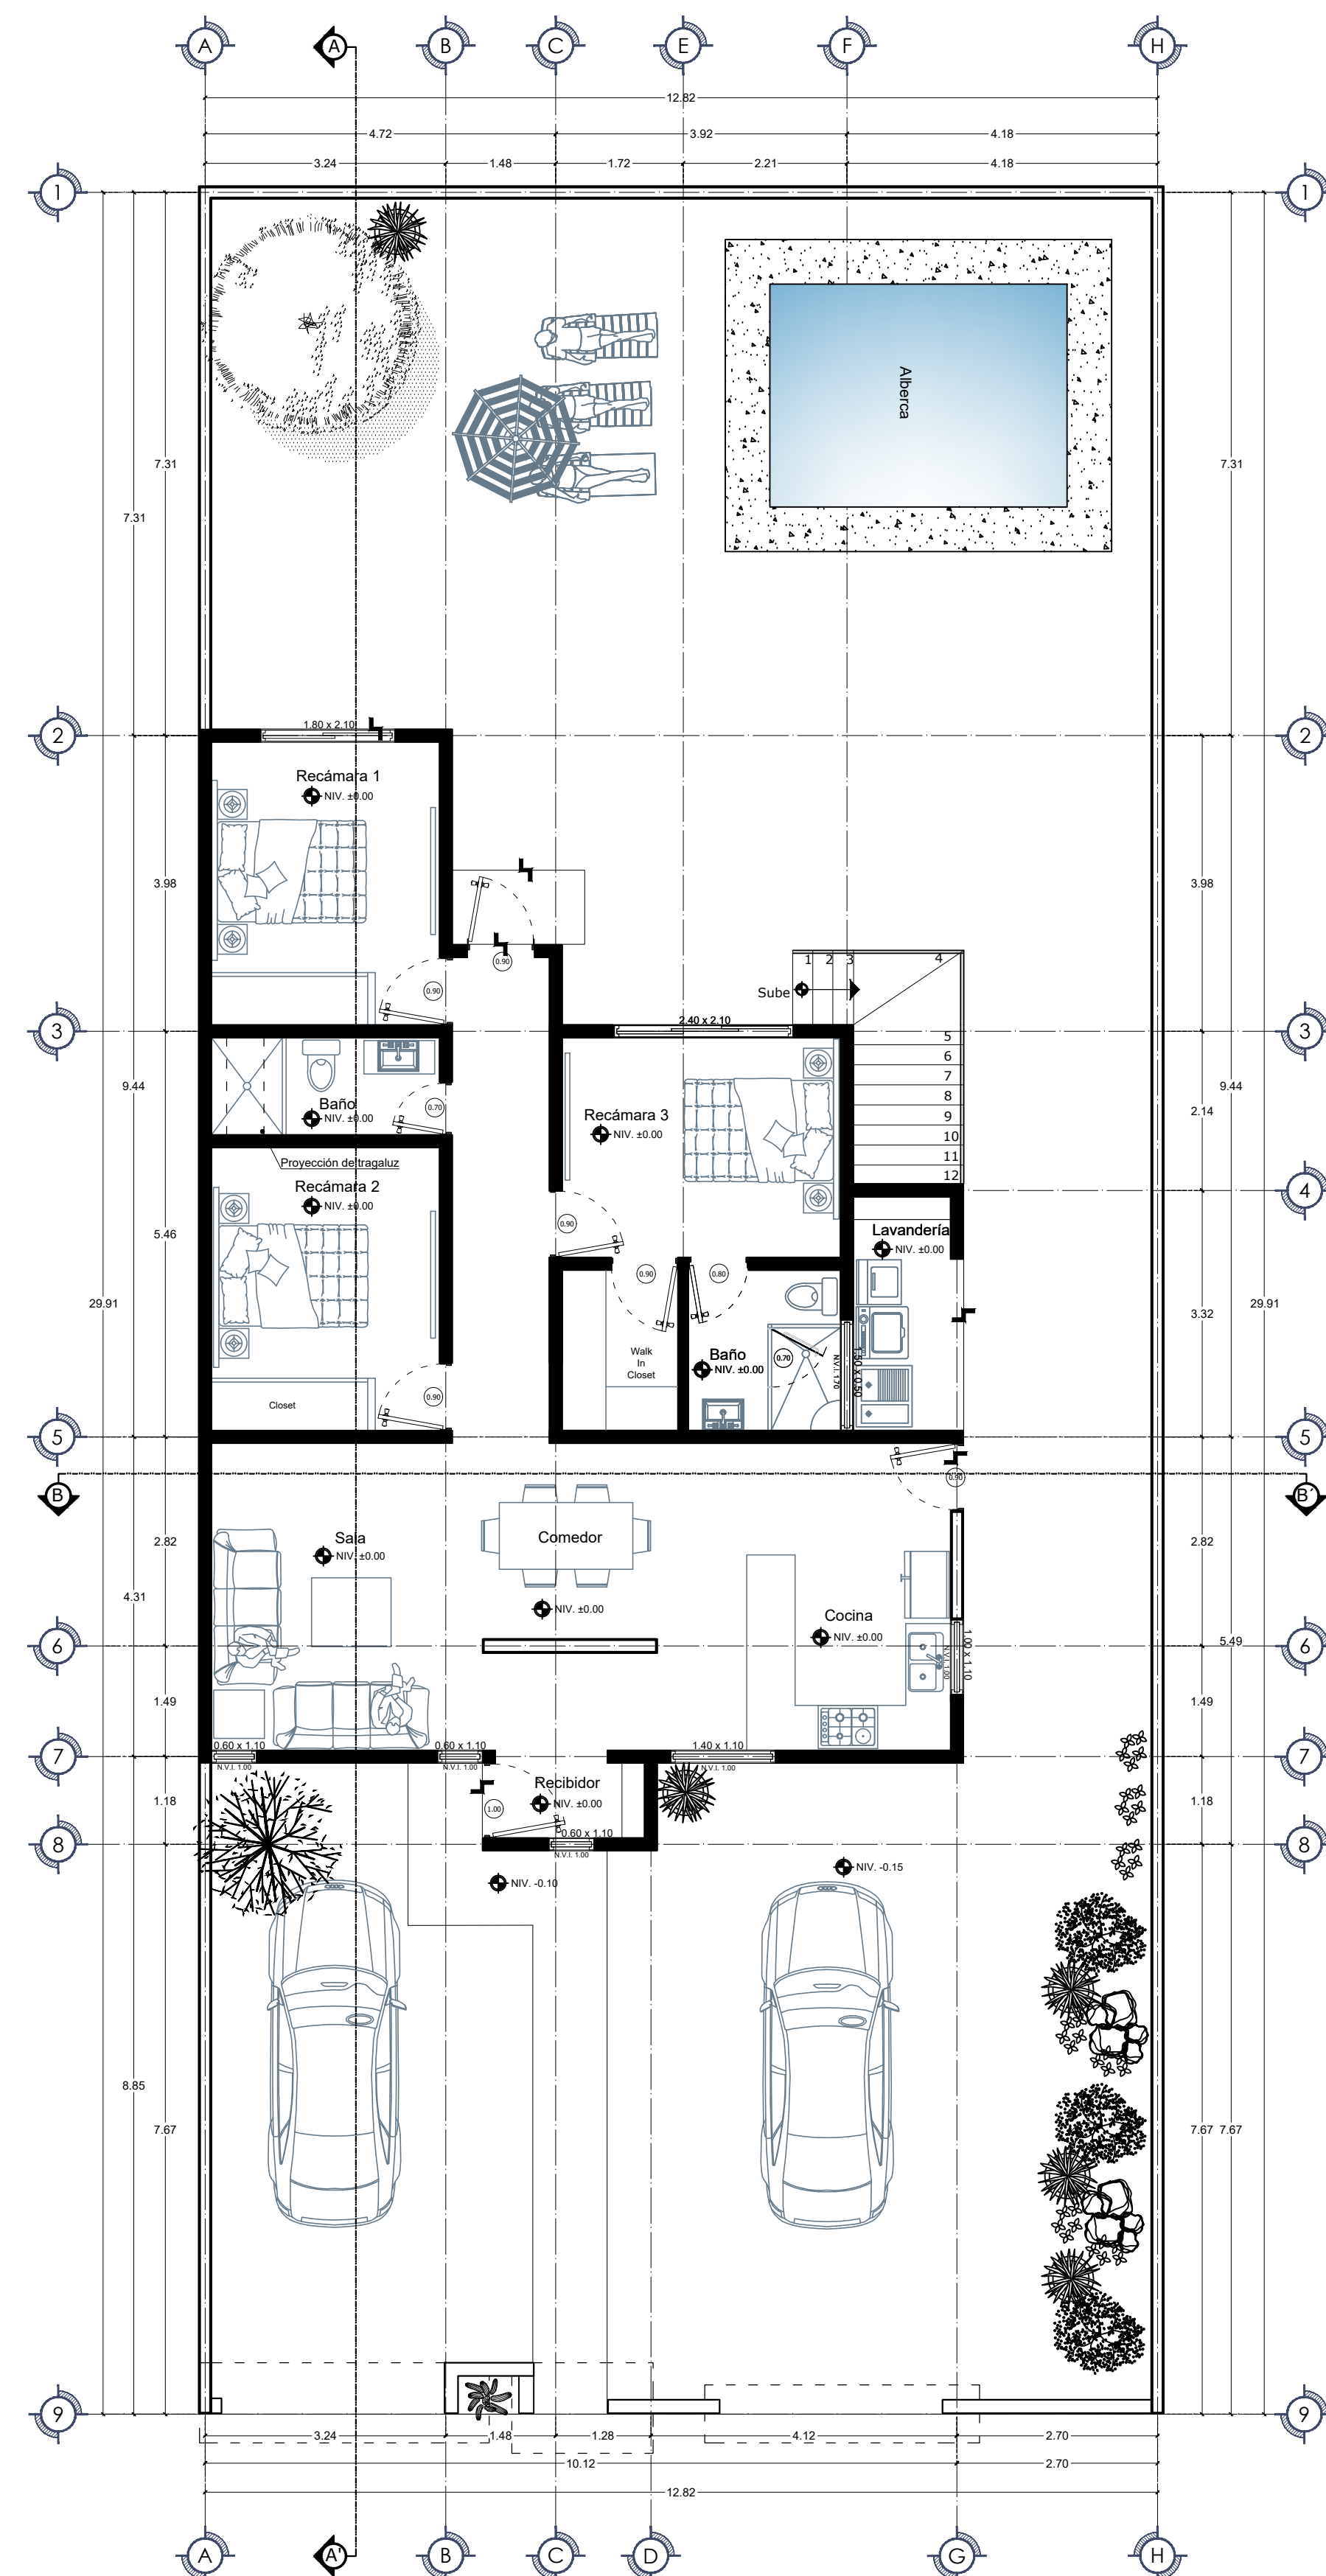

Planta Arquitectónica Baja
Esc. 1:75 Área: 389.60 m²

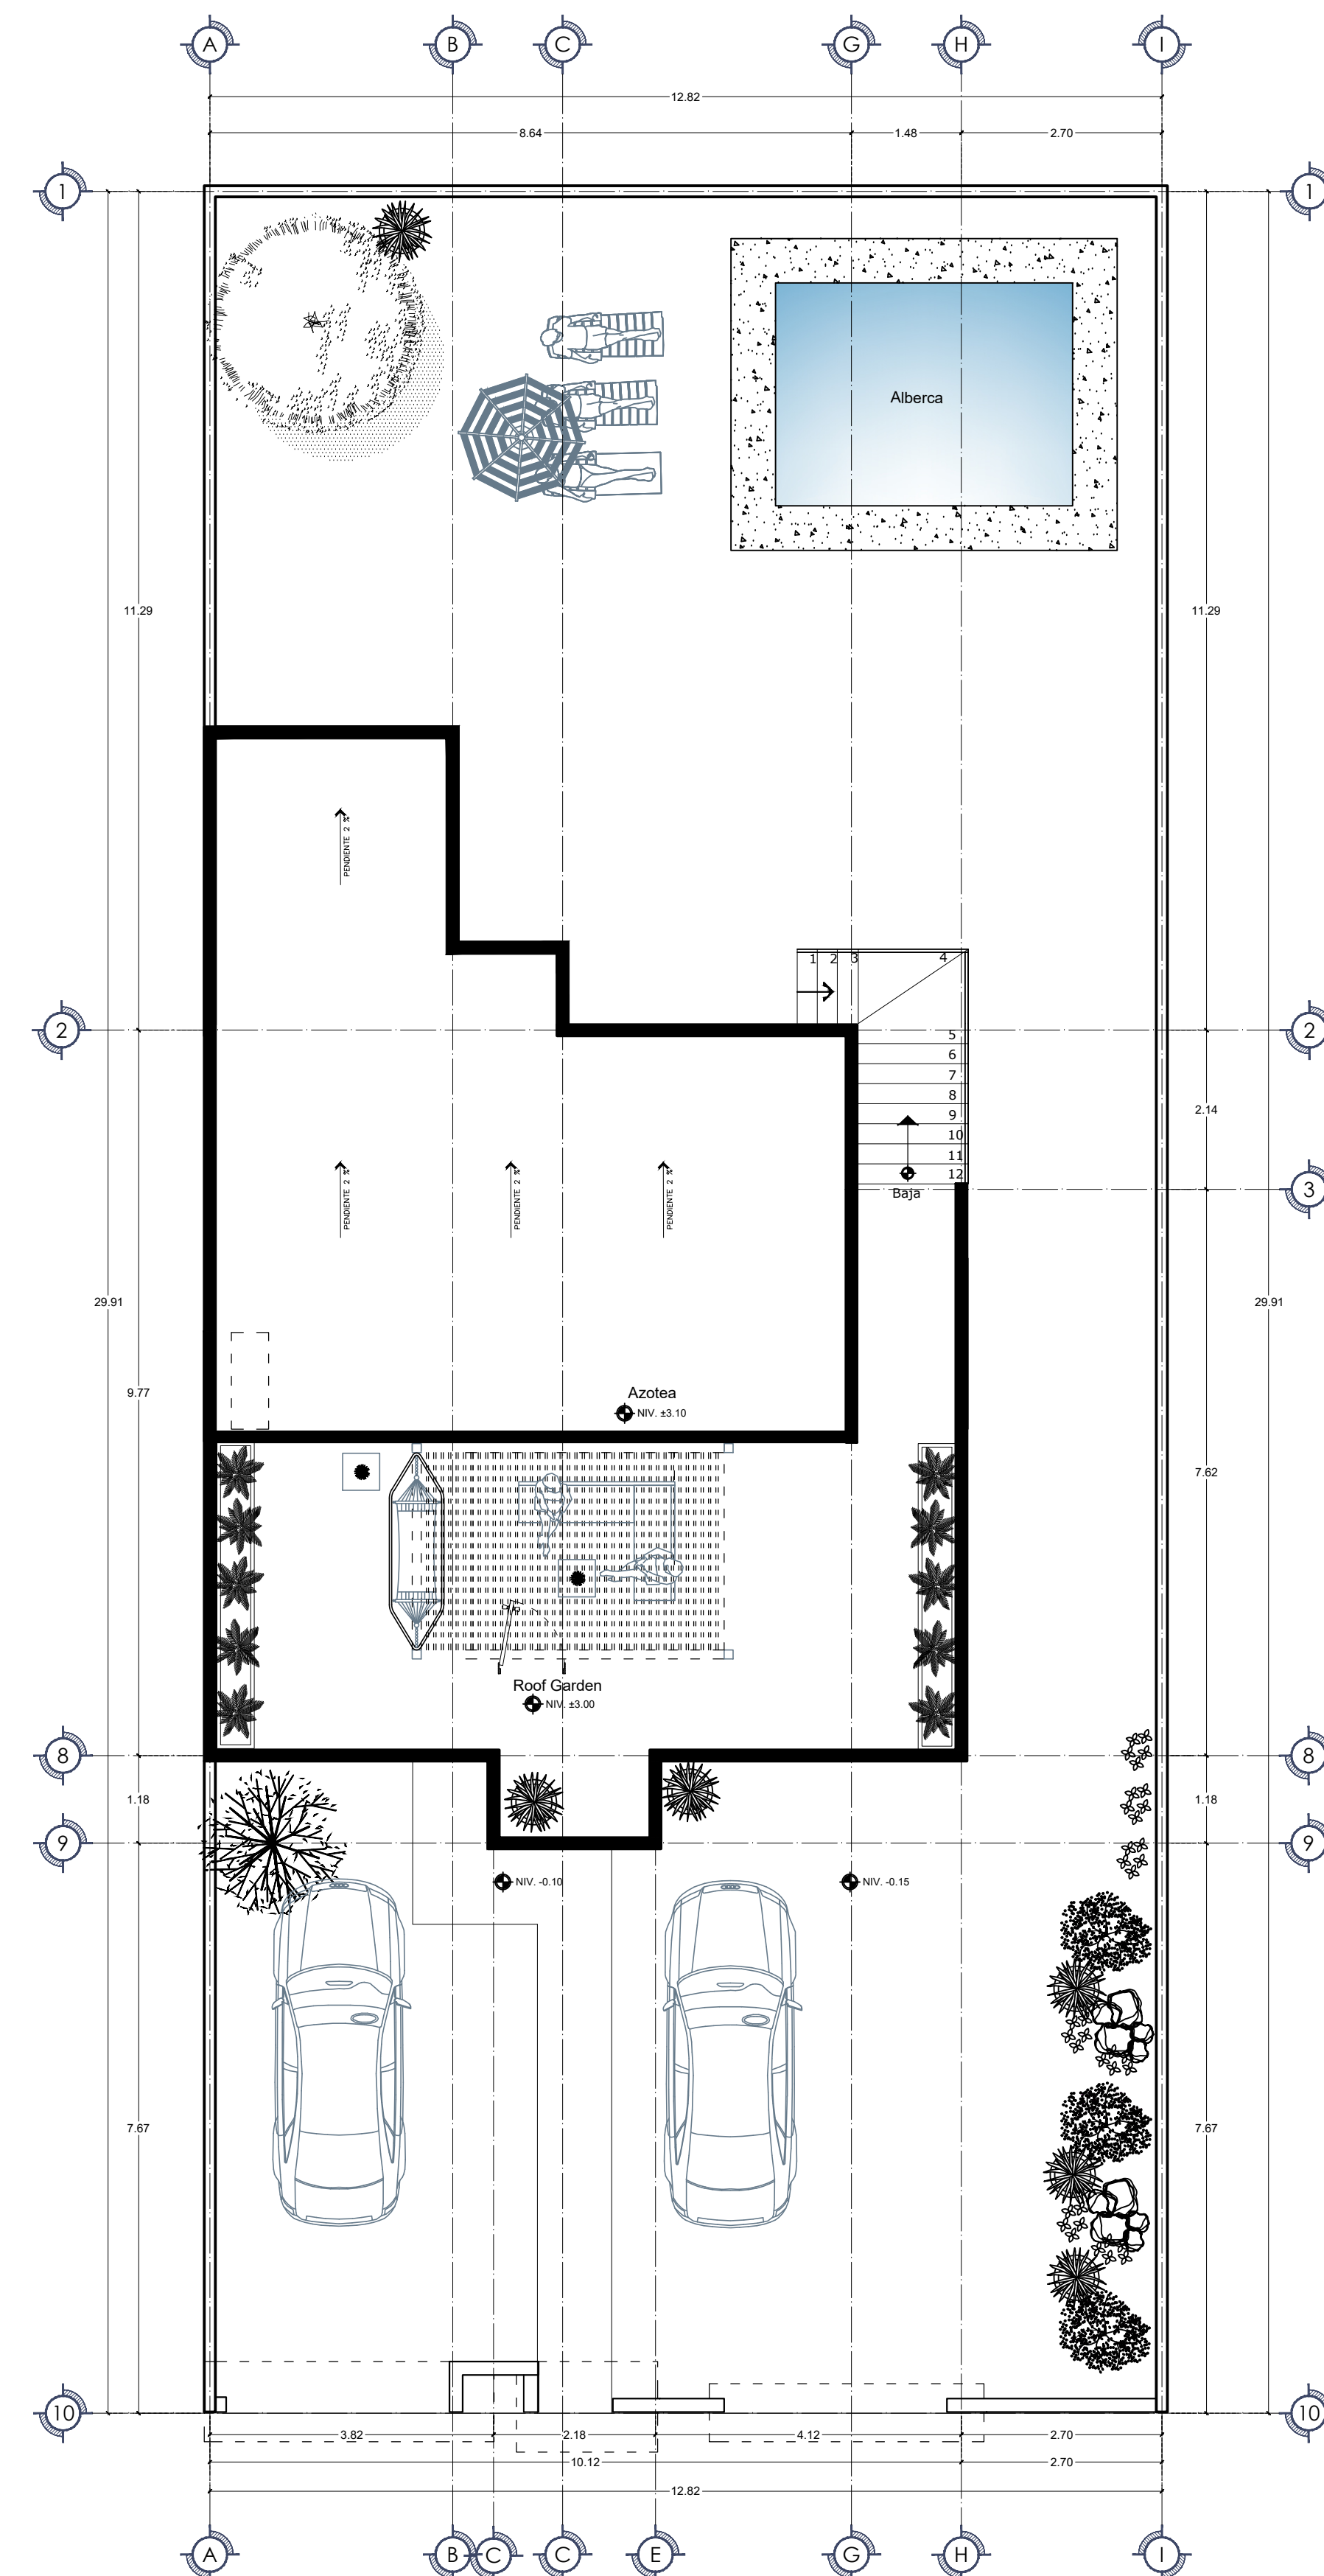

Planta Arquitectónica Alta
Esc. 1:75 Área: 389.60 m²