


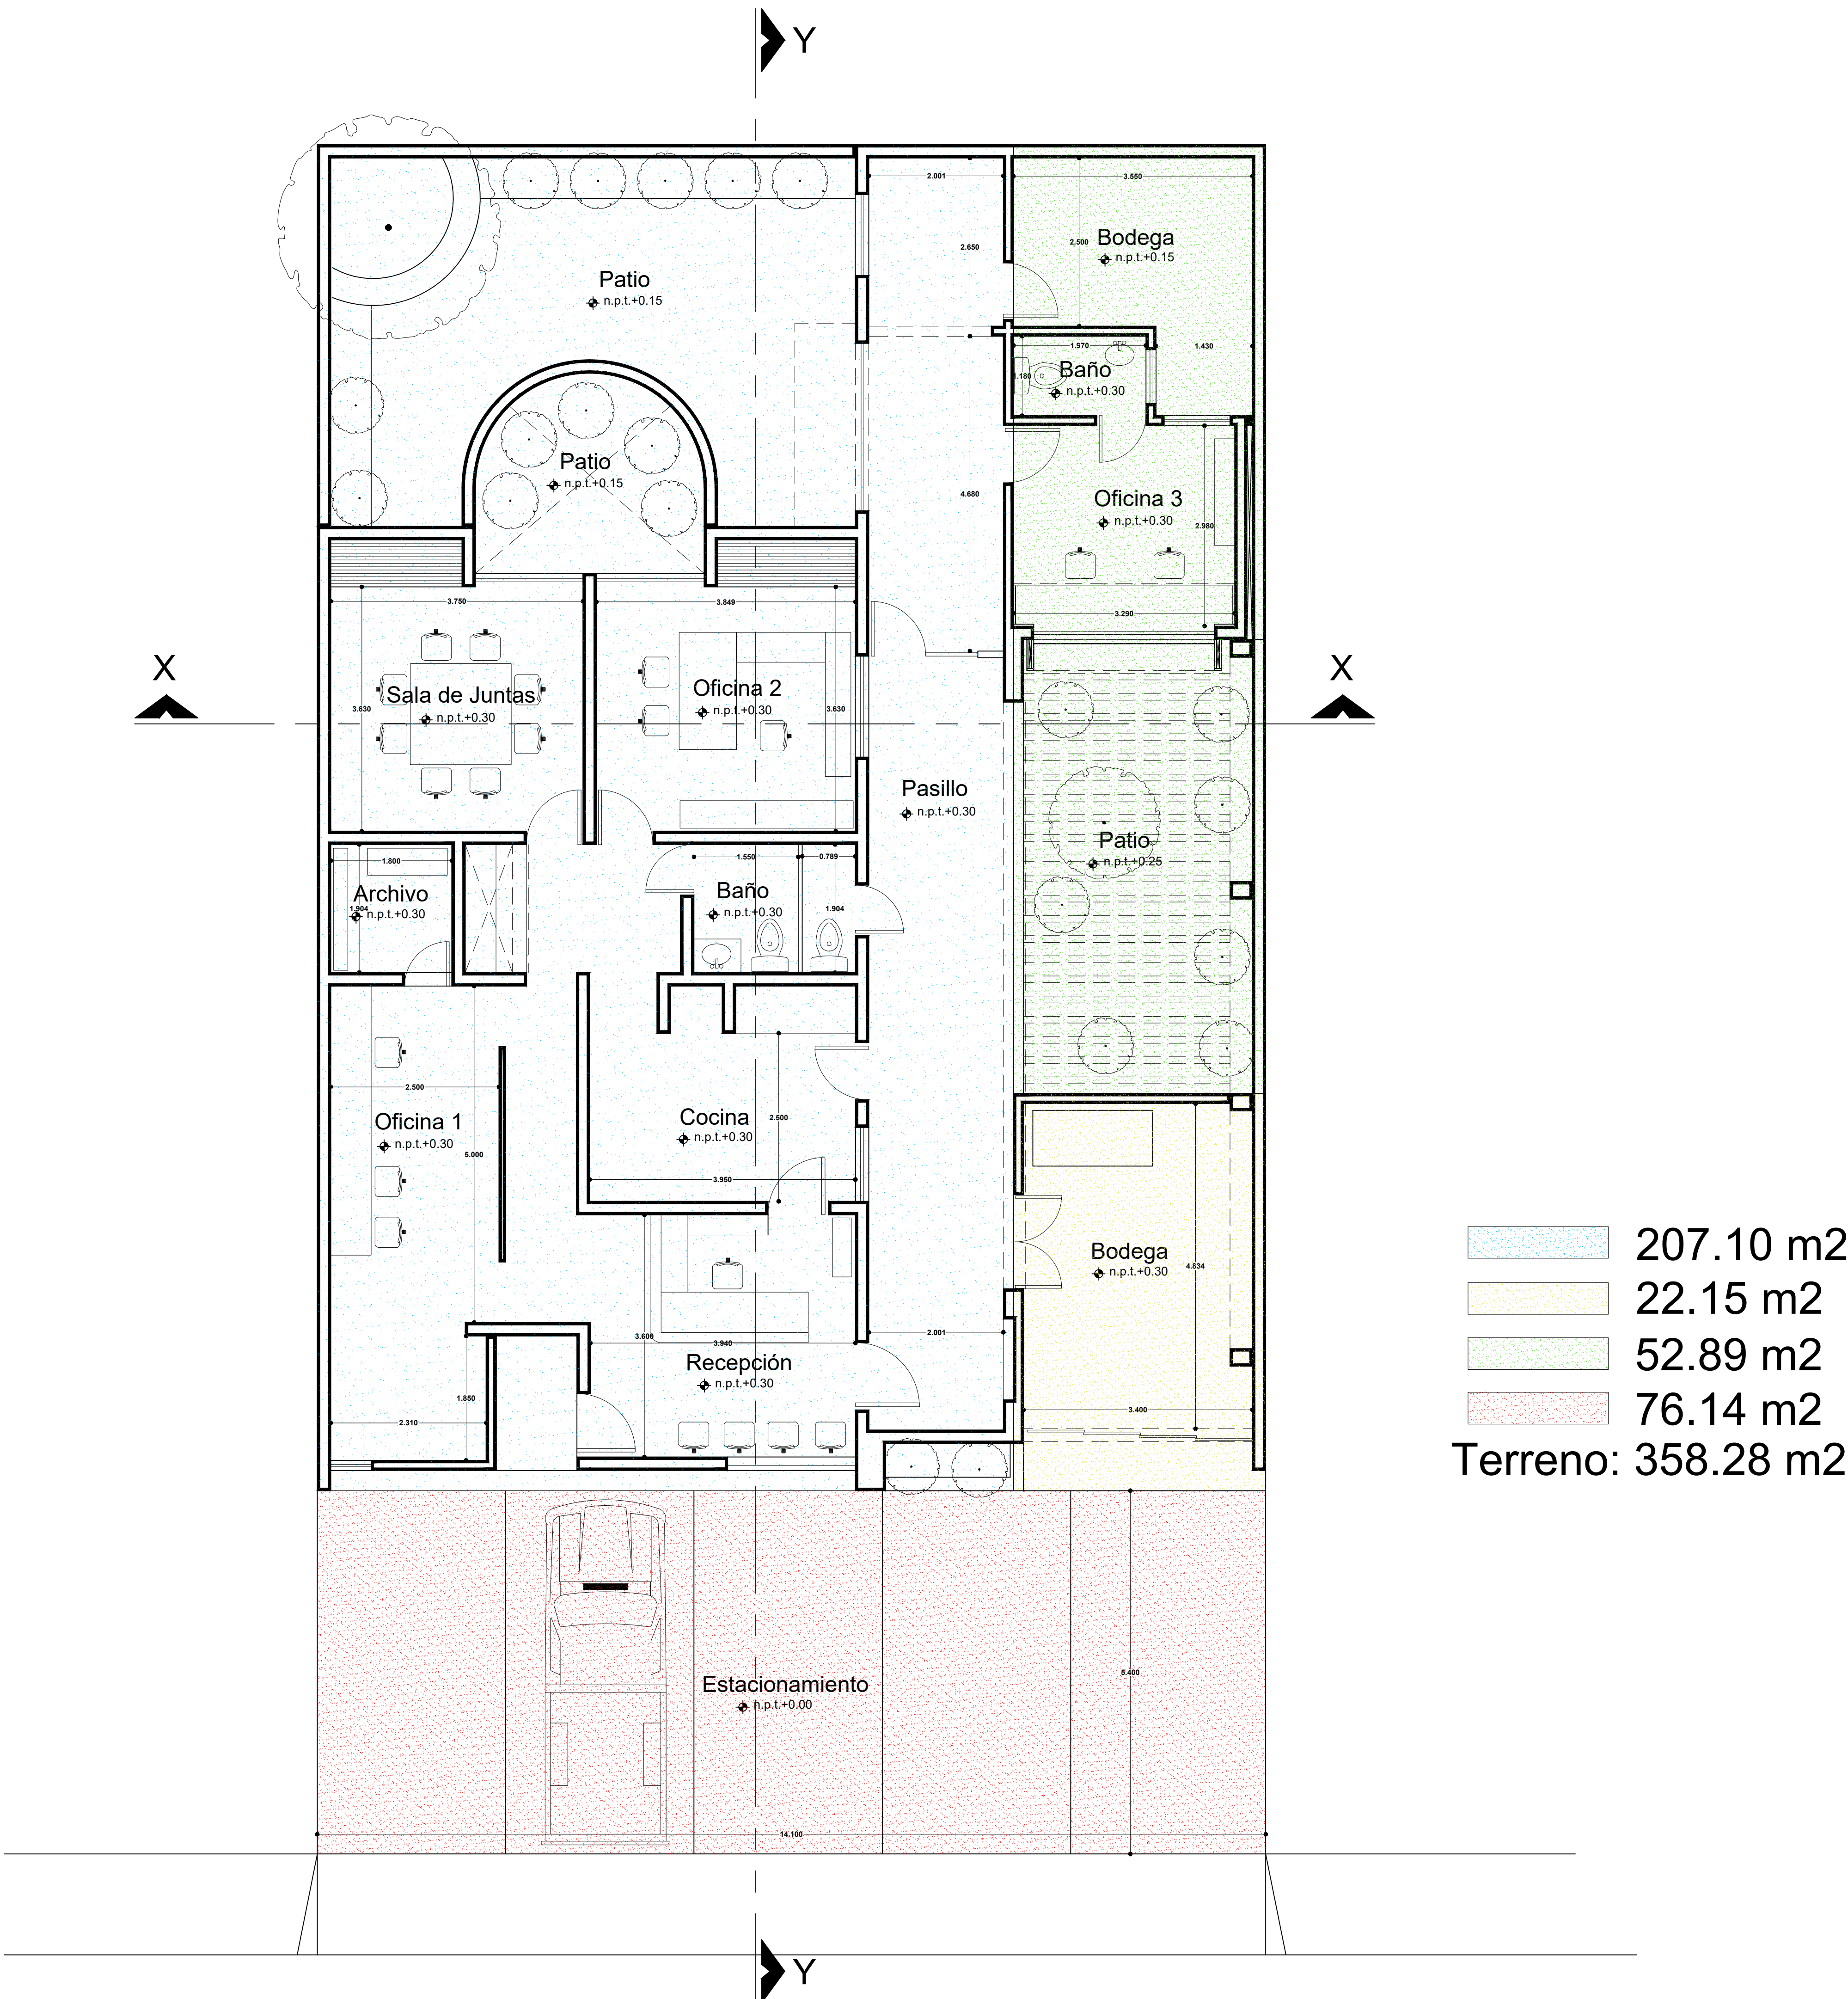

PLANTA ARQUITECTÓNICA